


Str.4716 Stg-Bad Cannstatt – Stg-Mittnachtstraße Stat -2.1-08.200

[N] m ü. NN

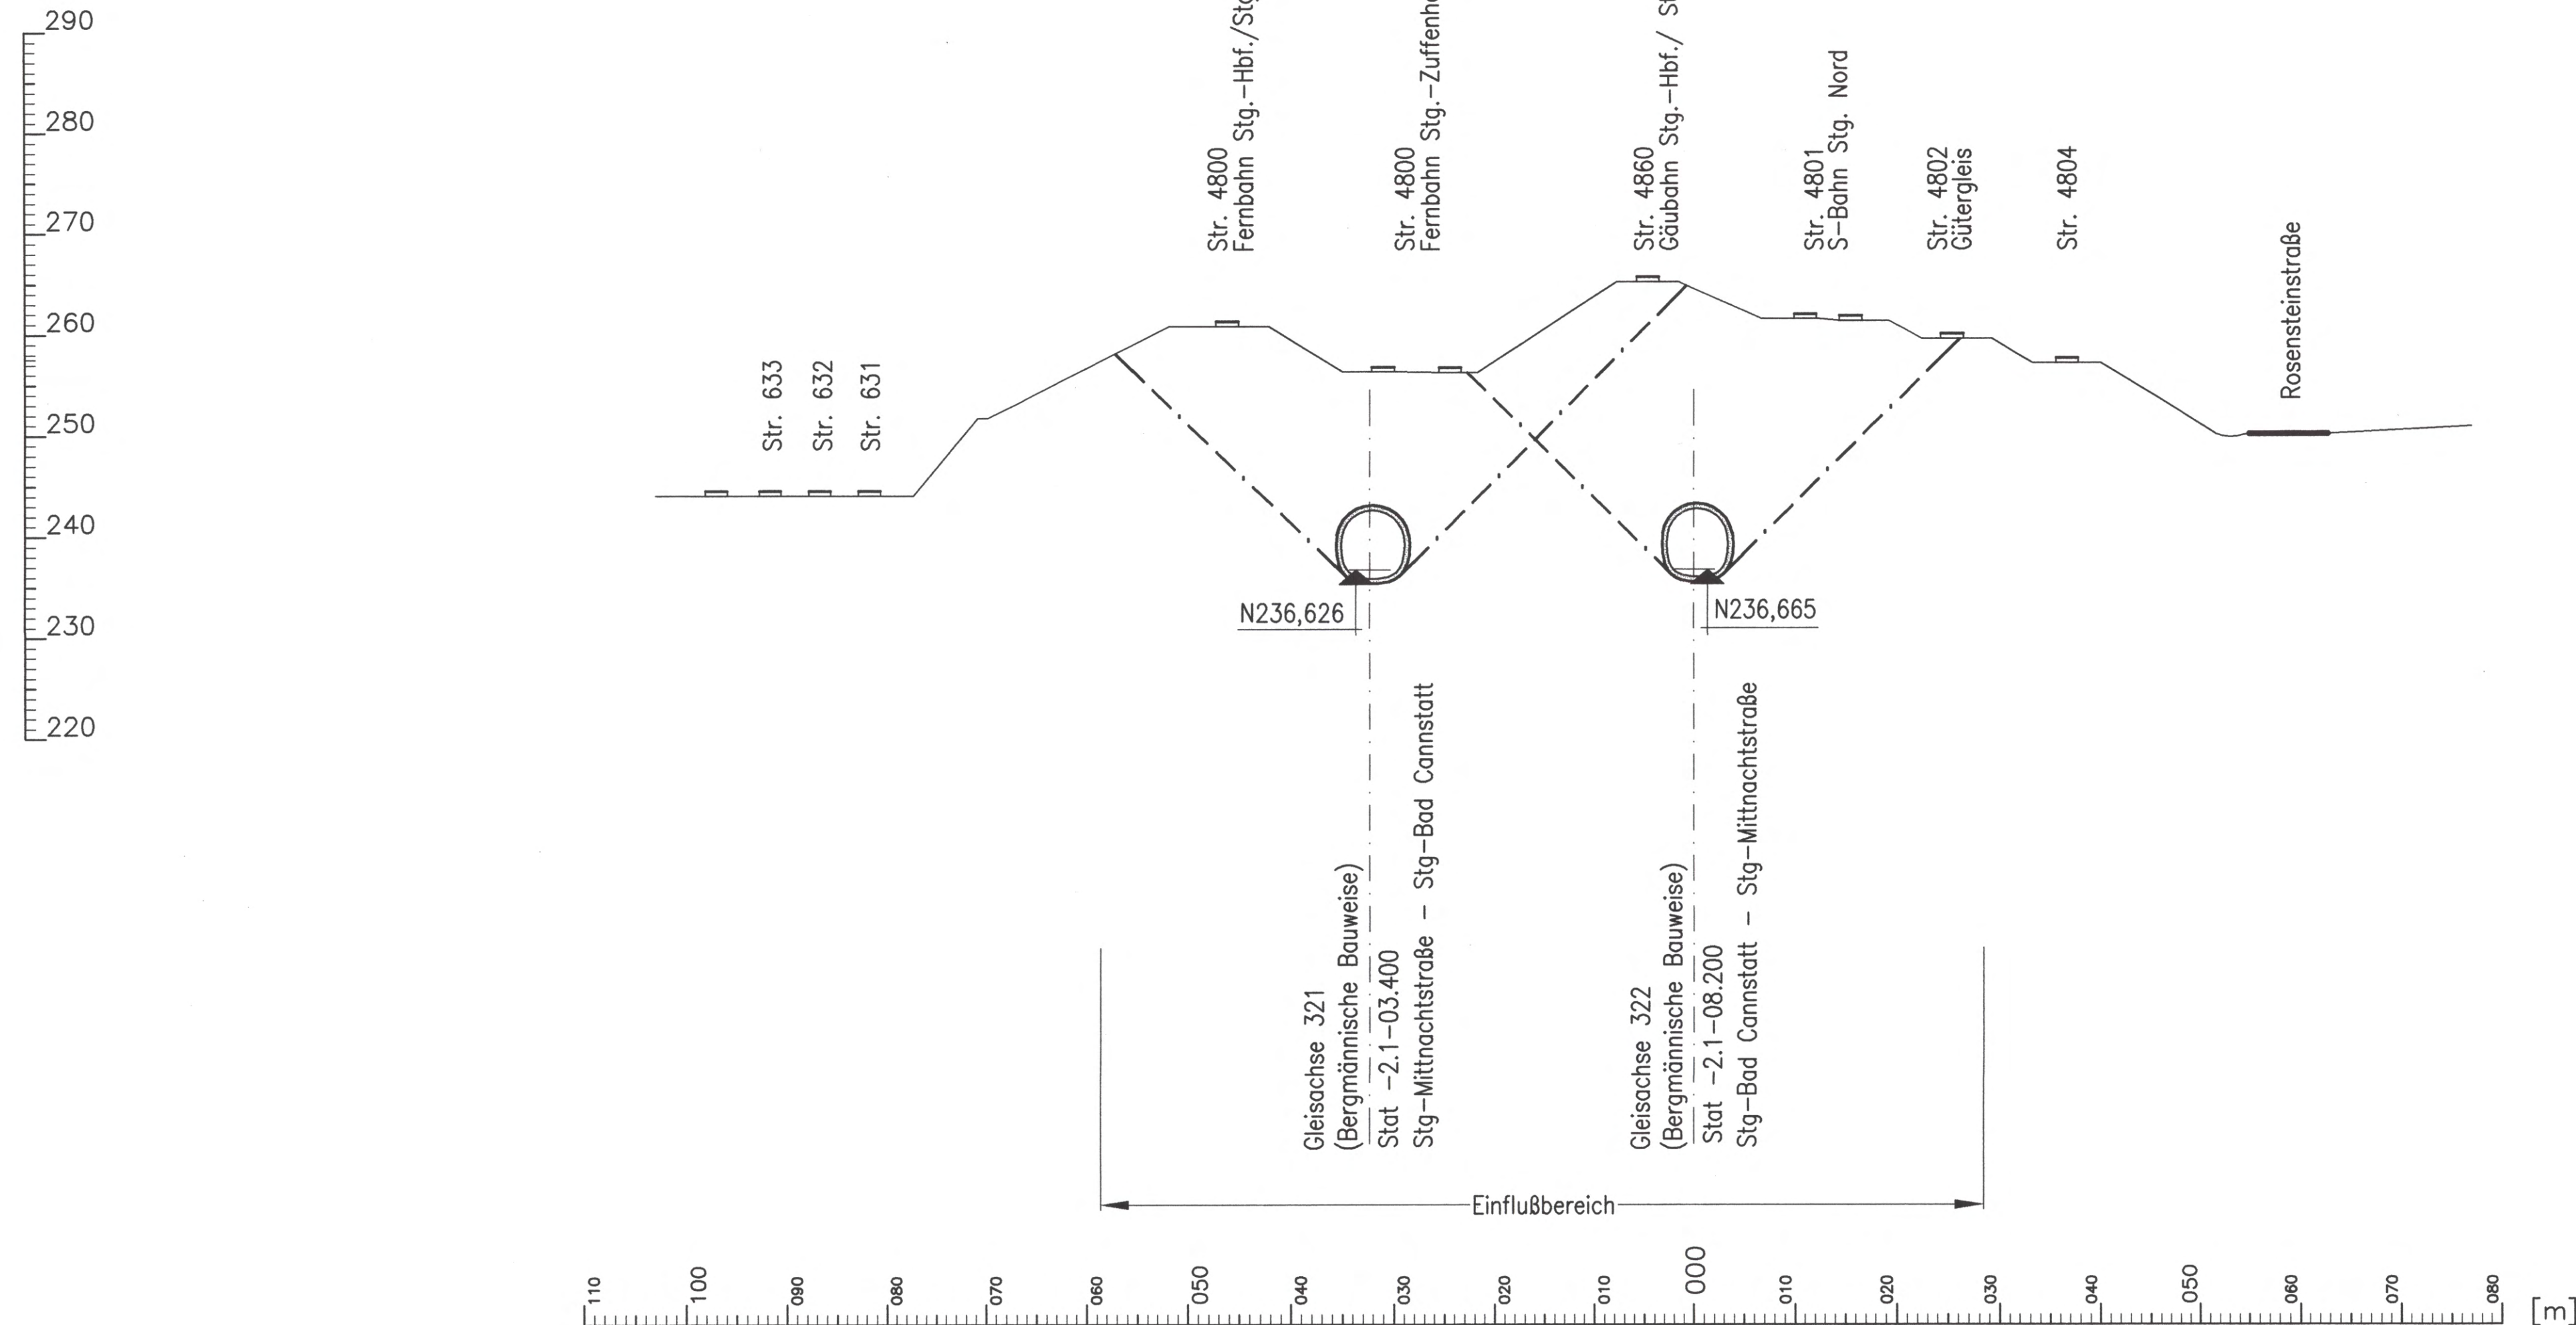

Regelquerschnitte S-Bahn siehe Anlage 6.5 Blatt 8

Höhenangaben im NEUEN SYSTEM:
Höhendifferenz zw. altem (württ.)
System und Neuem System

erstellt von: müller+hereth
Prof.Dr. L. Müller – Dipl.Ing. A. Hereth
Ingenieurbüro für Tunnel- und Felsbau
Karlsruhe 46b Tel. (0721) 35461-0
76133 Karlsruhe Fax (0721) 35461-25

Stuttgart
21

Planfestgestellt gemäß Art. 4 Abs. 1 AEG
durch Beschluss des Bundesverkehrsministeriums
vom **13.04.2009**
Az.: **59180 PAP-FC**

Eisenbahn-Bundesamt
Abt. Karlsruhe/Stuttgart
Im Auftrag
Kaufmann

Umgestaltung des Bahnknotens Stuttgart
Ausbau- und Neubaustrecke Stuttgart – Augsburg
Bereich Stuttgart – Wendlingen mit Flughafenanbindung

Planfeststellungsabschnitt 1.5 Zuführung Feuerbach/Bad Cannstatt – Generalplanung
Bau-km -4.0-90.340 bis Bau-km -0.4 -42.000 / Stat -4.8-64.359 bis Bau-km -0.4-42.000

Geographische Codierung 1.5 8 5 0 0		Blattschnittcodierung 4 7 1 6 X X X X X		Organisatorische Codierung P I b q I Q T 0 0	
Auftraggeber DBProjekte Süd GmbH Wolfrumstraße 20 70191 Stuttgart Tel. 07 11 / 2 27 85 - 0 Fax. 07 11 / 2 27 85 - 999		Projektsteuerung Drees & Sommer Infra Consult & Management GmbH Lautenschlagerstraße 2 70173 Stuttgart Tel. 07 11 / 22 29 33 - 10 Fax. 07 11 / 22 29 33 - 90		Planer – bearbeitet im Auftrag der DBProjekte Süd GmbH Planungsgemeinschaft S/BW für Stuttgart 21 PFA 1.5 INGENIEURBÜRO VOSSING Theodor-Heuss-Straße 6 70174 Stuttgart Tel. 0711 / 22 55 89-0 Fax. 0711 / 22 55 89-70	

Bauwerksquerschnitt		Datum	Name																								
Unterfahrung Fernbahndamm Str. 4716 Stg-Bad Cannstatt – Stg-Mittnachtstraße, Stat -2.1-08.200		12/02	Giesecke (M+H)																								
		12/02	Wagner (M+H)																								
Maßstab		1:500																									
"Urheberschutz" – Alle Rechte bei der DBProjekte Süd GmbH																											
Änderungsvermerke		Freigabe DBProjekte Süd GmbH gez. R. Baur Datum: 18.12.02 65-24																									
<table border="1" style="width: 100%; font-size: x-small;"> <thead> <tr> <th>Index</th> <th>Änderungen</th> <th>Datum</th> <th>Name</th> </tr> </thead> <tbody> <tr><td> </td><td> </td><td> </td><td> </td></tr> <tr><td> </td><td> </td><td> </td><td> </td></tr> <tr><td> </td><td> </td><td> </td><td> </td></tr> <tr><td> </td><td> </td><td> </td><td> </td></tr> <tr><td> </td><td> </td><td> </td><td> </td></tr> </tbody> </table>		Index	Änderungen	Datum	Name																					Ersatz für Plan-Nr. <input type="text"/> Phase <input type="text"/> Index <input type="text"/> Ersatz durch Plan-Nr. <input type="text"/>	
Index	Änderungen	Datum	Name																								
Genehmigungsvermerk – Eisenbahn-Bundesamt		Anlage Planfeststellungsunterlagen																									
<table border="1" style="width: 100%; font-size: x-small;"> <thead> <tr> <th>Datum</th> <th>Genehmigungsvermerk</th> <th>Name</th> <th>Unterschrift</th> </tr> </thead> <tbody> <tr><td> </td><td> </td><td> </td><td> </td></tr> <tr><td> </td><td> </td><td> </td><td> </td></tr> </tbody> </table>		Datum	Genehmigungsvermerk	Name	Unterschrift									Anlage 7.5.5 Blatt 1 von 1													
Datum	Genehmigungsvermerk	Name	Unterschrift																								