


LEGENDE:

- Grunderwerbsgrenze
- zu erwerbende Fläche
- vorübergehende Inanspruchnahme während der Bauzeit (Schraffur im rechten Winkel zum Nordpfeil)
- dingliche Belastung (Schraffur parallel zum Nordpfeil)
- vorübergehende Inanspruchnahme während der Bauzeit und dingliche Belastung
- 5.XXXX lfd. Nr. im Grunderwerbsverzeichnis

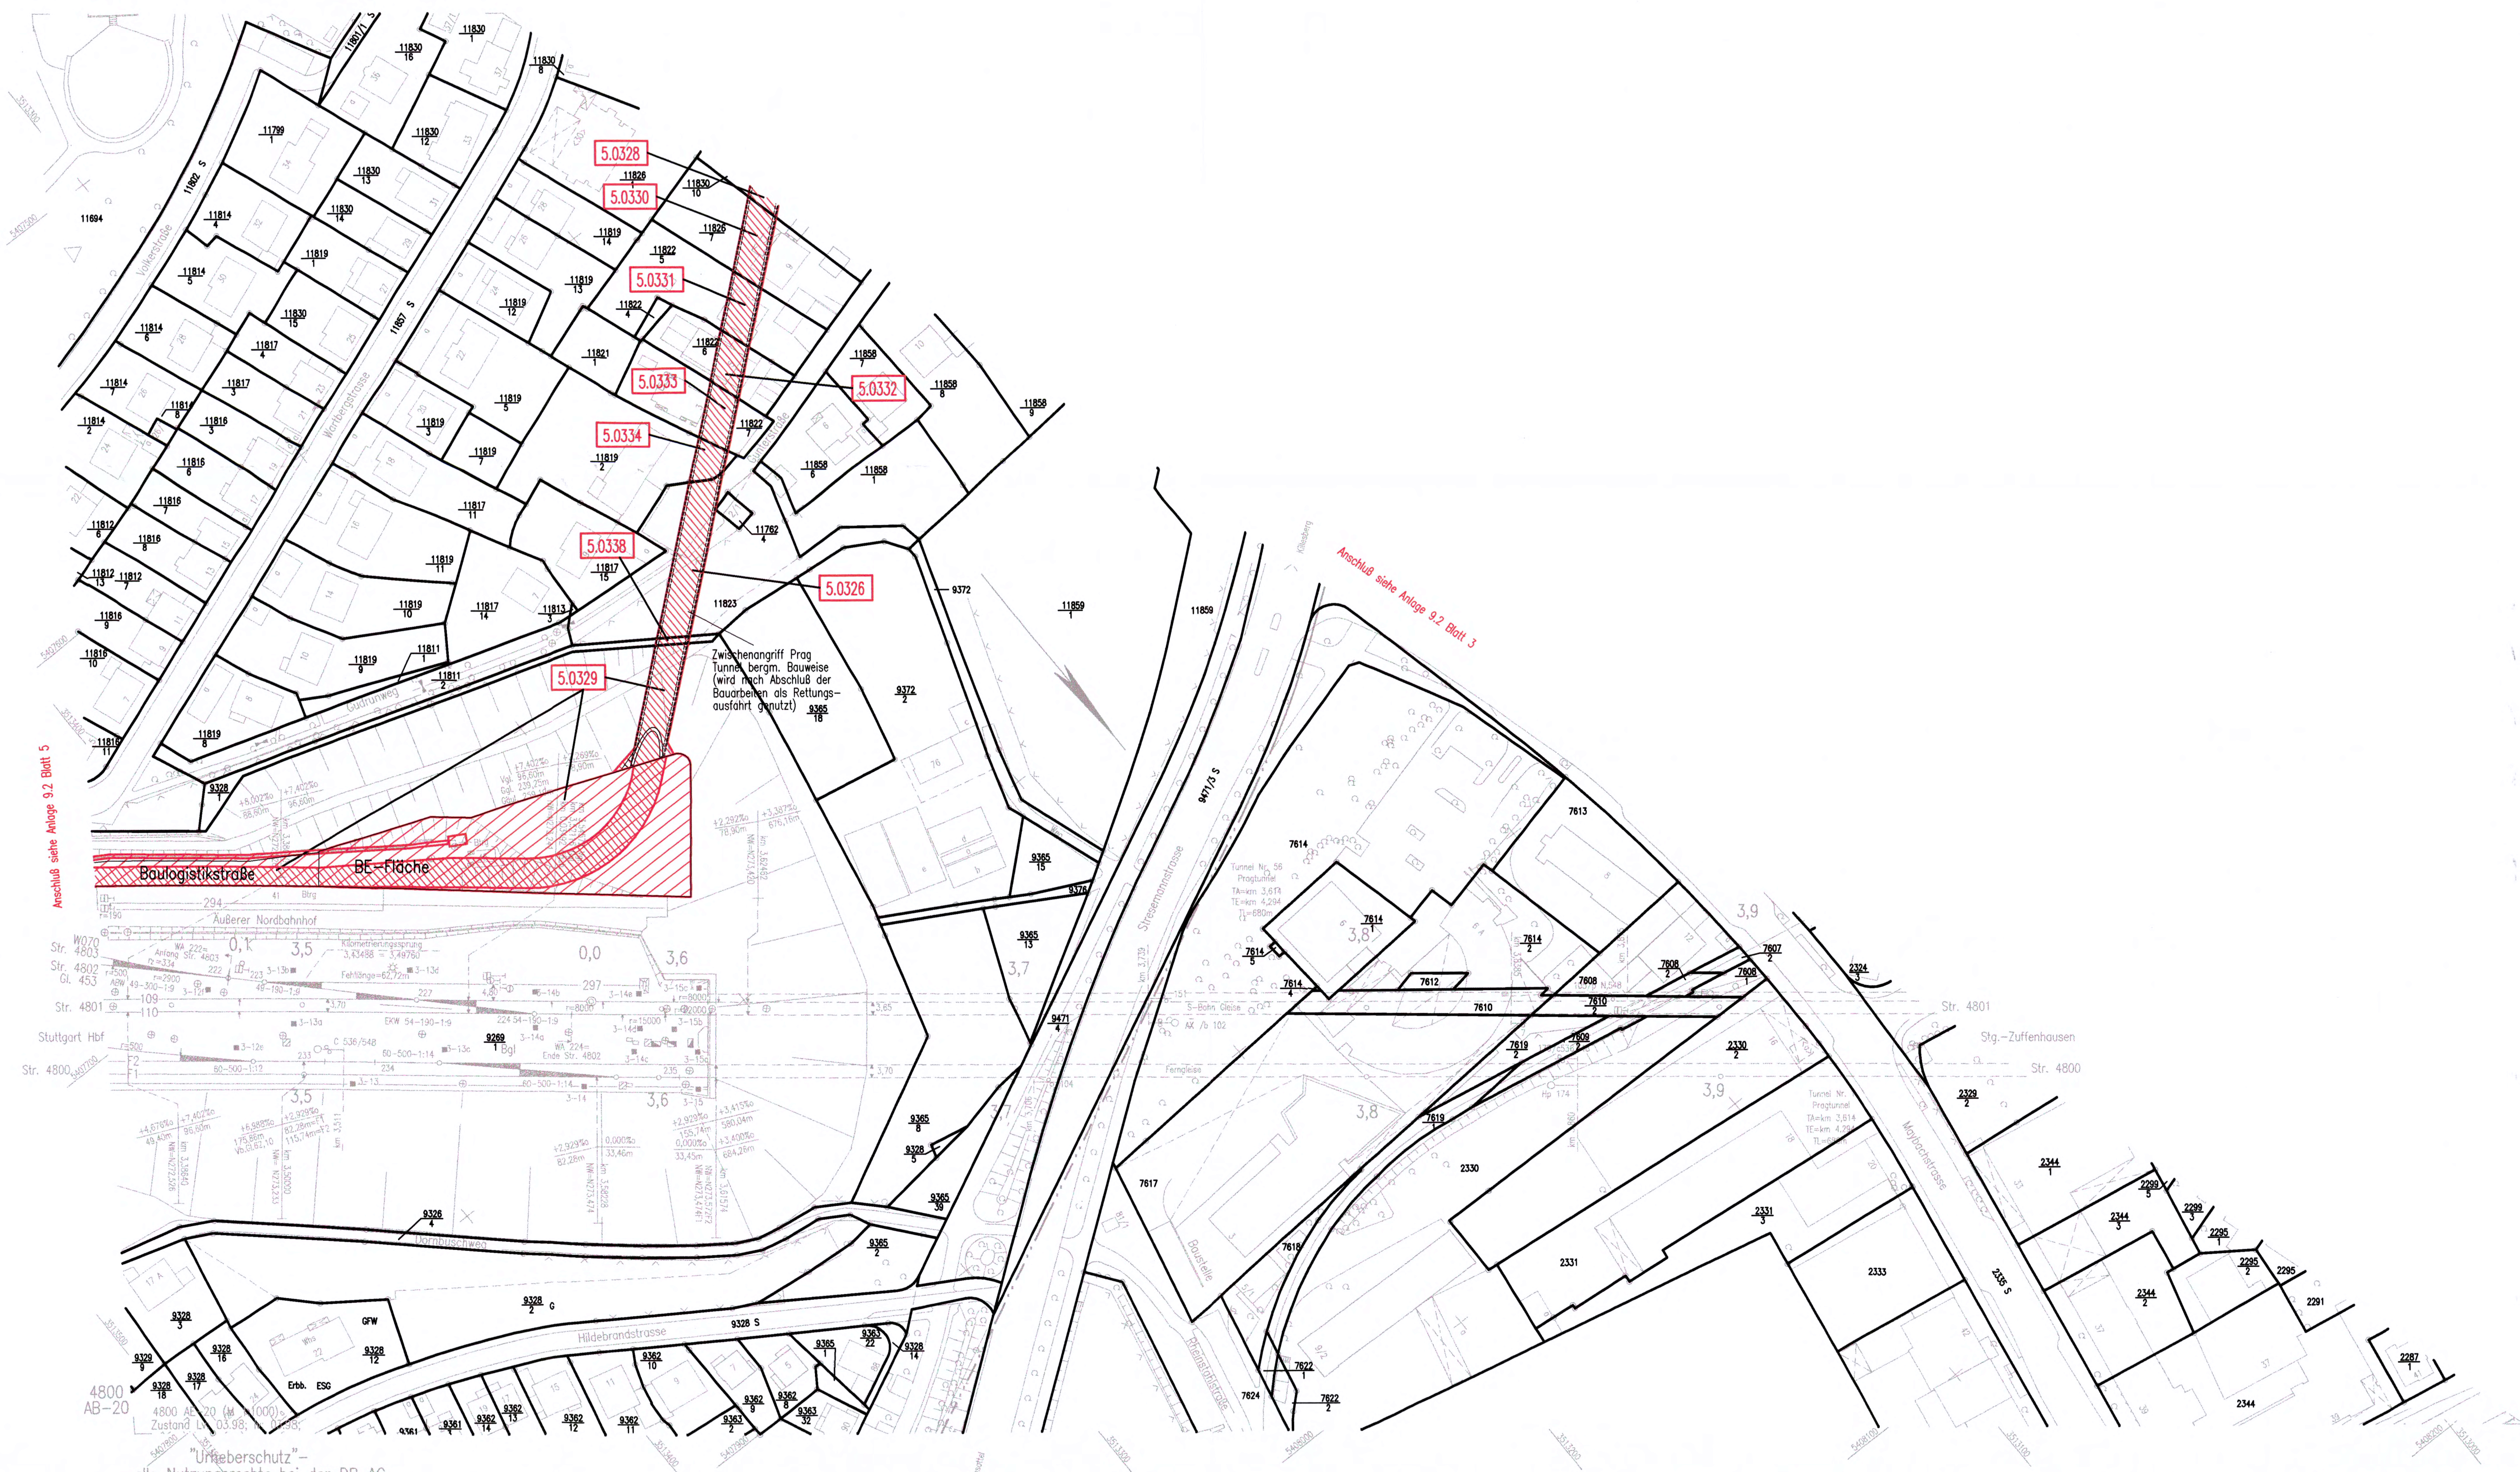


Höhenangaben im NEUEN SYSTEM:
Höhendifferenz zw. altem (württ.)
System und Neuem System

Kartengrundlage: Bestandsdaten der DB AG
Digitale Stadtkarte des Stadtmesungsamtes Stuttgart
Für das Projekt Stuttgart 21 überarbeitet durch SEIB Ingenieur-Consult GmbH



Umgestaltung des Bahnknotens Stuttgart
Ausbau- und Neubaustrecke Stuttgart – Augsburg
Bereich Stuttgart – Wendlingen mit Flughafenbindung

Planfeststellungsabschnitt 1.5 Zuführung Feuerbach/Bad Cannstatt – Generalplanung
Bau-km –4,0–90,340 bis Bau-km –0,4–42,000 / Stat. –4,8–64,359 bis Bau-km –0,4–42,000

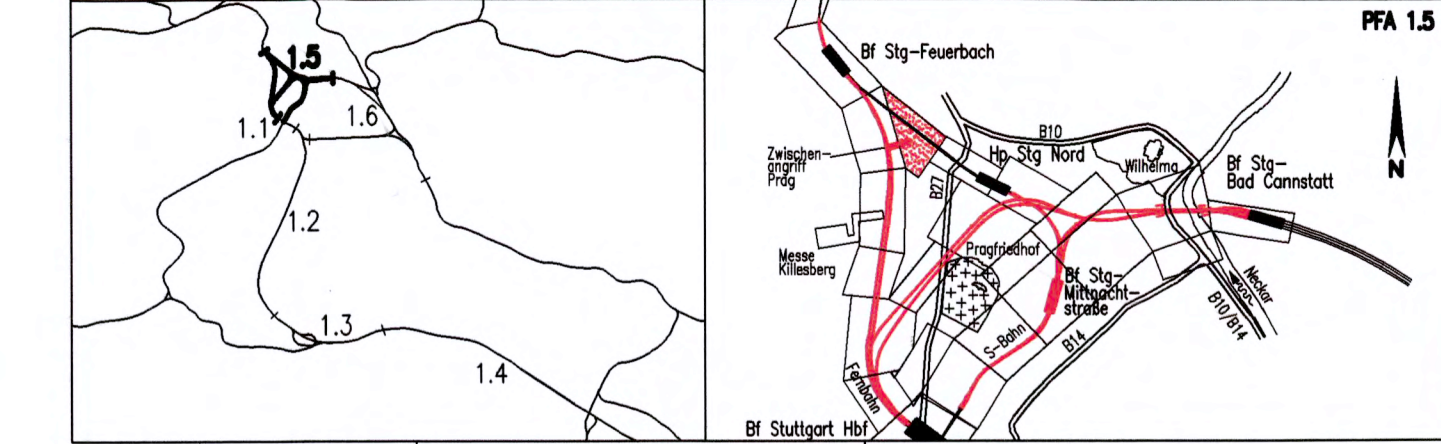

Geographische Codierung 1.5 0 0 1 v	Blattschnittcodierung 4 8 0 0 A E - 2 0	Organisatorische Codierung P L v e v K D G 0 0
Auftraggeber DB AG, Bauabschnitt Blattschnitt	Projektsteuerung Drees & Sommer Intra Consult & Management GmbH 70173 Stuttgart Tel. 07 11 / 2 27 85 - 0 Fax. 07 11 / 2 27 85 - 999	Planer – bearbeitet im Auftrag der DBProjekte Süd GmbH Siv Planungsgemeinschaft S/BV für Stuttgart 21 PFA 1.5 INGENIEURBÜRO VOSSIG Theodor-Haus-Strasse 6 70174 Stuttgart Tel. 0711 / 22 42-0 Fax. 0711 / 22 35 89-70

Grunderwerbsplan Str. 4813 Stg-Feuerbach – Ulm Hbf Zwischenangriff Prag		Datum 12/02	Name Glöckner (BV)
Gezeichnet		12/02	Bachmann (BV)
Bearbeiter		1:1000	
"Urheberschutz" – Alle Rechte bei der DBProjekte Süd GmbH			
Anänderungsvermerke		Freigabe DBProjekte Süd GmbH	
Index	Änderungen	Datum	Name
Genehmigungsvermerk – Eisenbahn Bundesamt		gez. R. Bour 18.12.02	
Datum	Genehmigungsvermerk	Name	Unterschrift
Ersatz für Plan-Nr. Plan-Nr.		Ersatz durch Phase Index	
Anlage Planfeststellungsunterlagen			
Anlage 9.2		36-04	
Blatt 4		von 27	