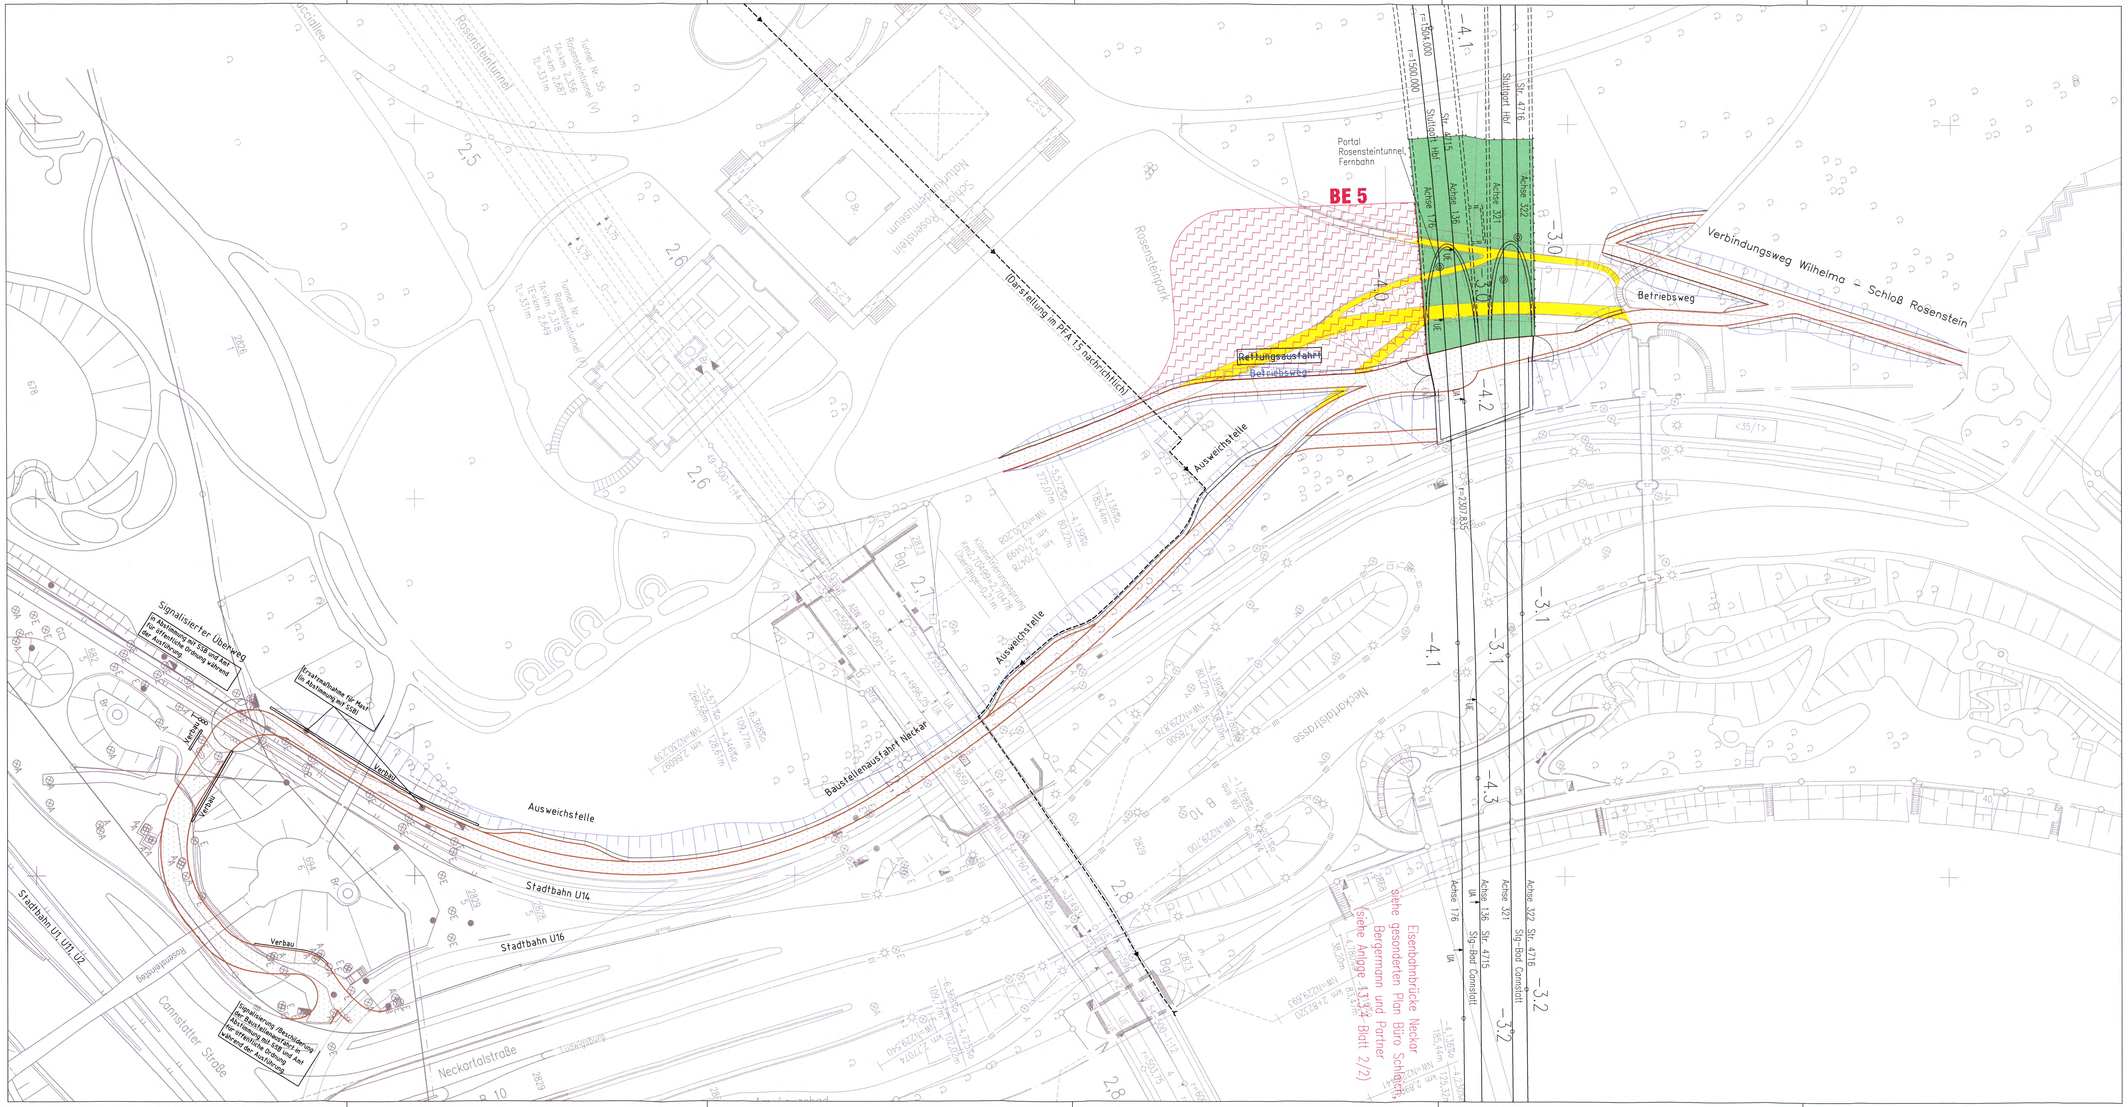
BE 5
Portal Rosensteintunnel, Fernbahn
Verbindungsweg Wilhelma – Schloß Rosenstein
Betriebsweg
Rettungsausfahrt
Betriebsweg
Ausweichstelle
Ausweichstelle
Ausweichstelle
Baustellenausfahrt Neckar
Verbau
Verbau
Verbau
Verbau
Stadtbahn U14
Stadtbahn U16
Stadtbahn U1, U11, U2
Rosensteintunnel
Rosensteinpark
Neckartalstraße
Neckartalstraße
Cannstatter Straße
Rosensteintunnel
Tunnel Nr. 55 Rosensteintunnel (V) TA-km 2+867 TE-km 2+966 TL-331m
Tunnel Nr. 3 Rosensteintunnel (R) TA-km 2+775 TE-km 2+869 TL-331m
Naturkundemuseum Rosenstein
Schloß Rosenstein
Stuttgart Hbf
Stuttgart Hbf
Str. 4715
Str. 4716
Achse 176
Achse 136
Achse 321
Achse 322
Stg-Bad Cannstatt
Stg-Bad Cannstatt
Achse 176
Achse 136
Achse 321
Achse 322
Str. 4715
Str. 4716
Stg-Bad Cannstatt
Stg-Bad Cannstatt
r=1504.000
r=1500.000
r=2307.859
Bgl. 2.1
