


P:\Projekte\105001-Rosensteintunnel\Plane\_BuP\DWG-Files\Aenderungsverfahren\_DB-Neckarbruecke\Anlage-9\SV00PKSG-20101217.dwg  
21.12.2010

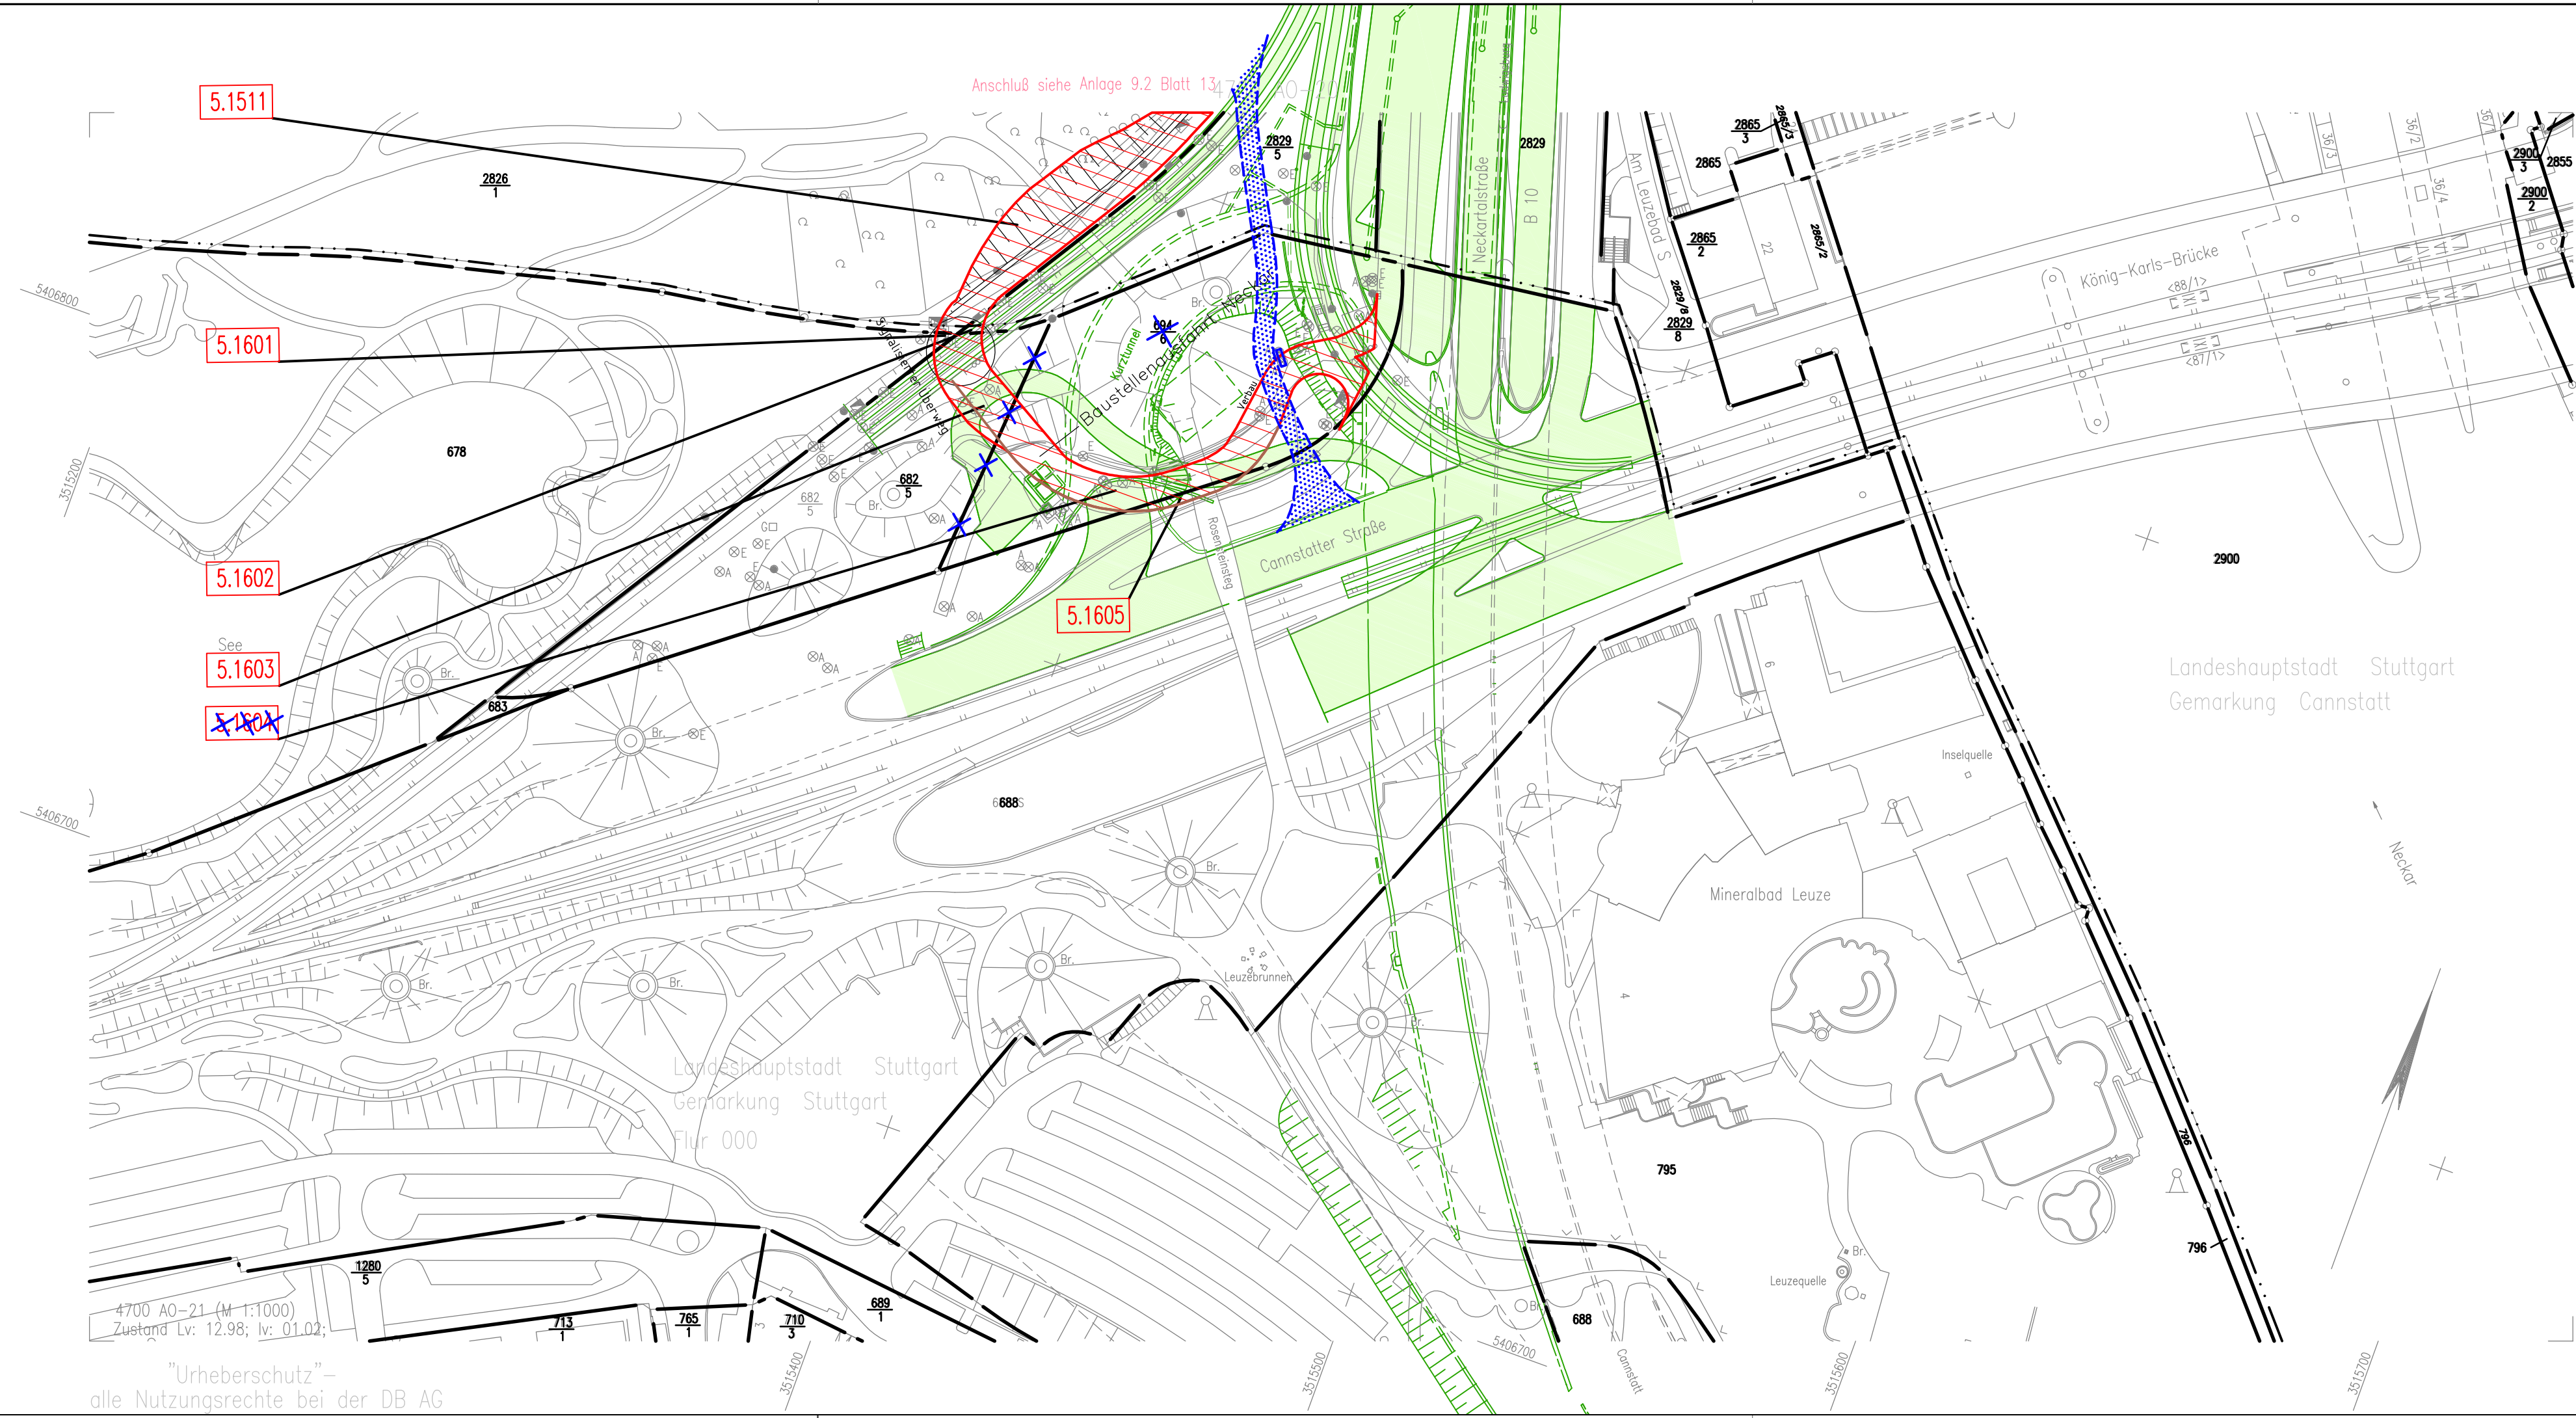

**LEGENDE:**

- zu erwerbende Fläche
- vorübergehende Inanspruchnahme während der Bauzeit (Schraffur im rechten Winkel zum Nordpfeil)
- dingliche Belastung (Schraffur parallel zum Nordpfeil)
- vorübergehende Inanspruchnahme während der Bauzeit u. dingliche Belastung
- lfd. Nr. im Grunderwerbsverzeichnis

**Legende:**


- Änderungverfahren infolge B10-Rosensteintunnel
- Landeshauptstadt Stuttgart Tiefbauamt, Abteilung Stadtbahn, Brücken und Tunnelbau Stuttgart, den 17.12.2010 gez. Hofmann
- Nachrichtlich Planung der Landeshauptstadt Stuttgart in grün: B10-Rosensteintunnel

Höhenangaben im NEUEN SYSTEM:  
Höhendifferenz zw. altem (württ.)  
System und Neuem System

Kartengrundlage: Digitale Stadtkarte des Stadtmessungsamtes Stuttgart  
Für das Projekt Stuttgart 21 überarbeitet durch SEIB Ingenieur-Consult GmbH

**Umgestaltung des Bahnknotens Stuttgart**  
Ausbau- und Neubaustrecke Stuttgart – Augsburg  
Bereich Stuttgart – Wendlingen mit Flughafenanbindung

Planfeststellungsabschnitt 1.5 Zuführung Feuerbach/Bad Cannstatt – Generalplanung  
Bau-km -4.0-90.340 bis Bau-km -0.4 -42.000 / Stat. -4.8-64.359 bis Bau-km -0.4-42.000

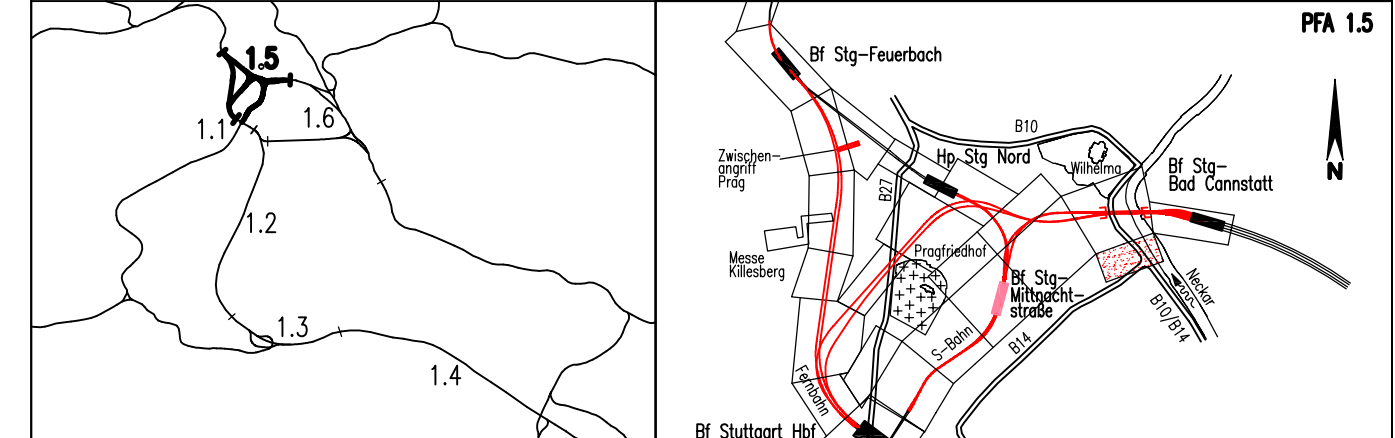

Geographische Codierung 1.5   00   1   v	Blattschnittcodierung 4700   A0-21	Organisatorische Codierung P   L   v   e   v   K   5   G   0   0
Auftraggeber DBProjekte Süd GmbH Wolfenstraße 20 70191 Stuttgart Tel. 07 11 / 2 27 85 - 0 Fax. 07 11 / 2 27 85 - 999	Projektsteuerung Drees & Sommer Infra Consult & Management GmbH Tübinger Straße 2 70173 Stuttgart Tel. 07 11 / 22 29 33 - 10 Fax. 07 11 / 22 29 33 - 90	Planer – bearbeitet im Auftrag der DBProjekte Süd GmbH Planungsgemeinschaft SI/IBV für Stuttgart 21 PFA 1.5 SPEIKERMANN GmbH Theodor-Hauss-Strasse 6 70174 Stuttgart Tel. 0711/ 22 42-0 Fax. 0711/ 22 42-249

<b>Grunderwerbsplan</b>		Datum	Name
Str. 4716 & 4715 Stg-Bad Cannstatt – Stuttgart Hbf		Gezeichnet	12/02 Köhncke (SI)
		Bearbeiter	12/02 Scharun (SI)
Maßstab		<b>1:1000</b>	
"Urheberschutz" – Alle Rechte bei der DBProjekte Süd GmbH			

Änderungsvermerke			
Index	Änderungen	Datum	Name
A	Änderungsverfahren infolge B10-Rosensteintunnel	17.12.2010	How

Genehmigungsvermerk – Eisenbahn-Bundesamt			
Datum	Genehmigungsvermerk	Name	Unterschrift
Anlage 9.2			
Blatt <b>14A</b> von 27			