


Bauwerksquerschnitt

Str. 4805 Stg Nord - Stuttgart Hbf (tief) Stat -0.6-00.000

Höhenangaben im NEUEN SYSTEM:
Höhendifferenz zw. altem (würtl.)
System und Neuem System

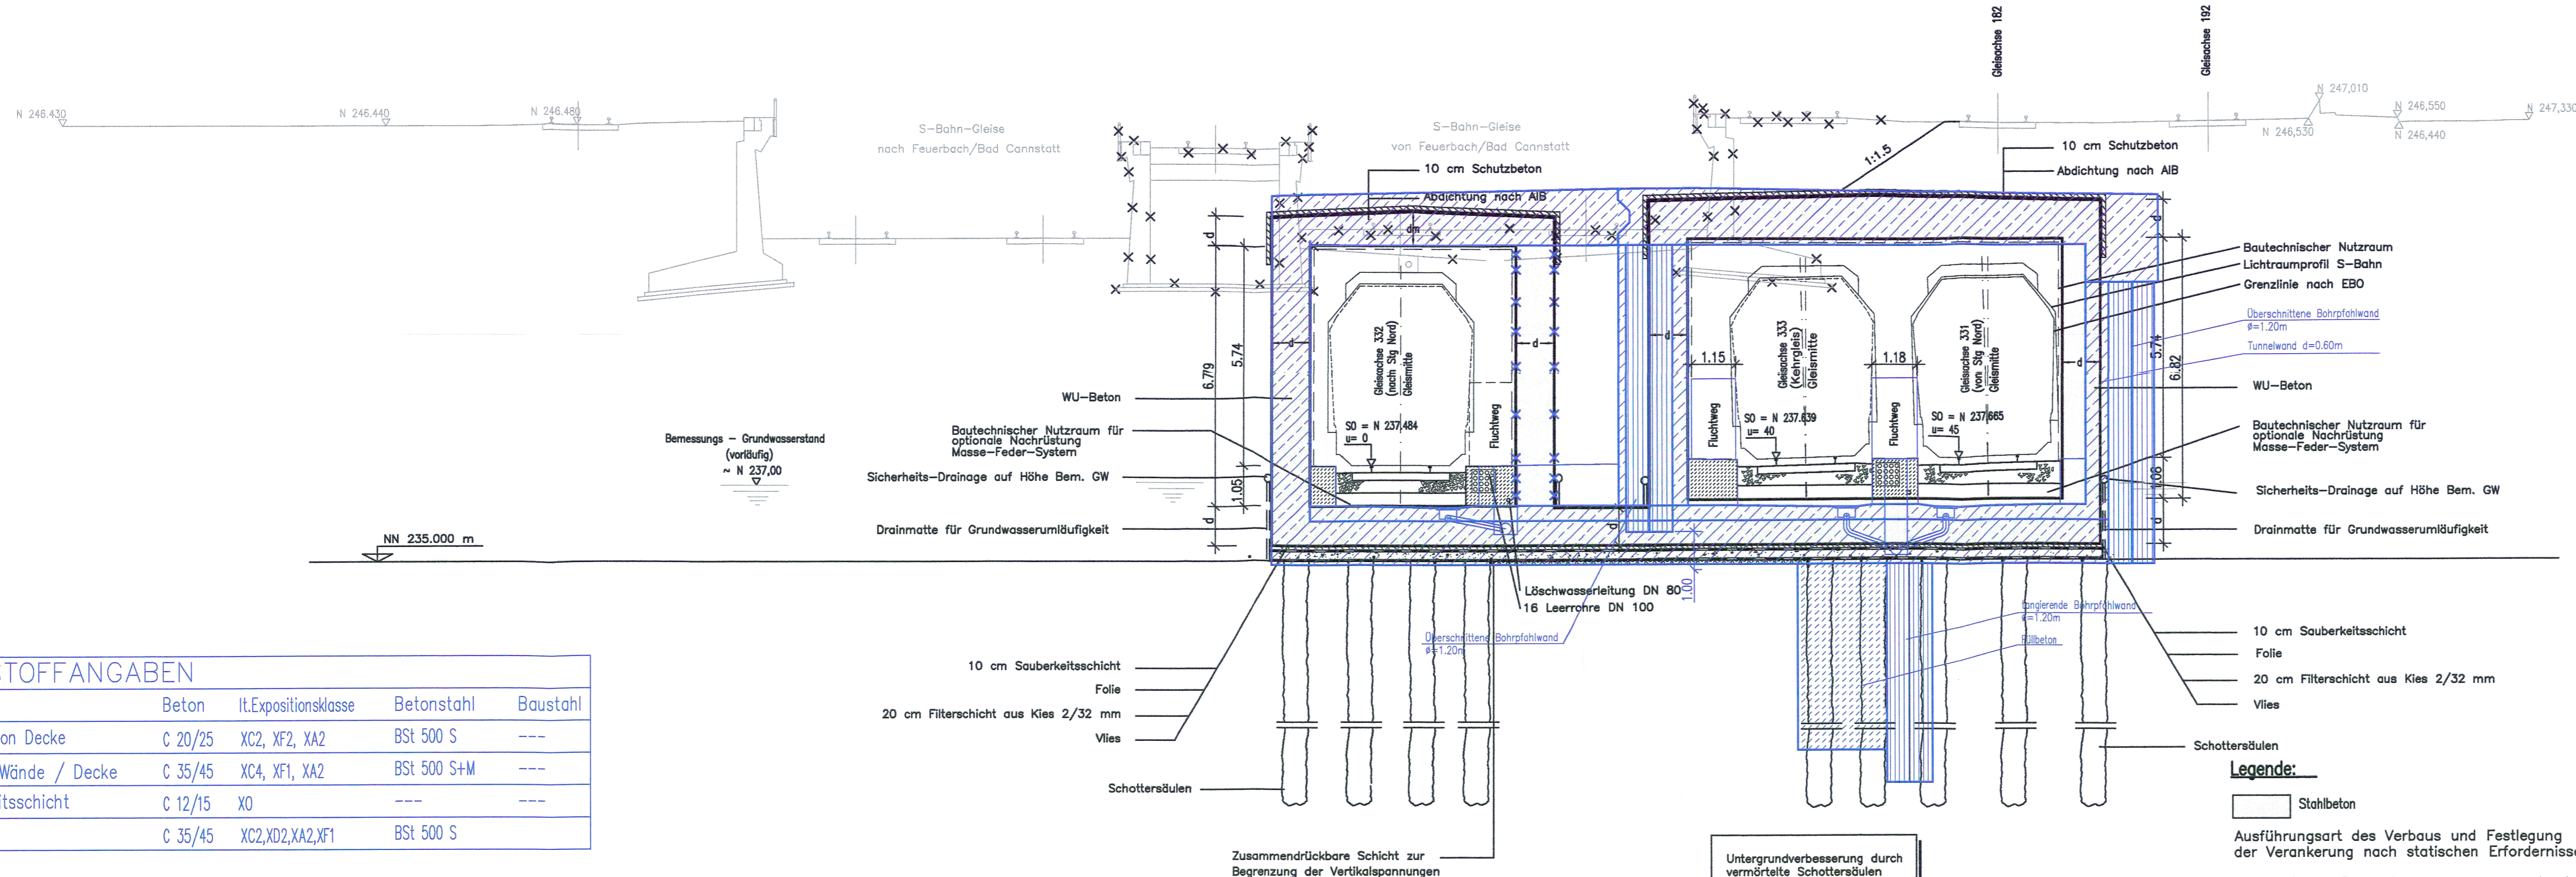

BAUSTOFFANGABEN				
Bauteil	Beton	It.Expositions-kategorie	Betonstahl	Baustahl
Schutzbeton Decke	C 20/25	XC2, XF2, XA2	BSt 500 S	---
Sohle / Wände / Decke	C 35/45	XC4, XF1, XA2	BSt 500 S+M	---
Sauberkeitsschicht	C 12/15	X0	---	---
Bohrpfähle	C 35/45	XC2, XD2, XA2, XF1	BSt 500 S	---

Legende:
 Stahlbeton
 Ausführungsart des Verbaus und Festlegung der Verankerung nach statischen Erfordernissen
 d und dm = Bauwerksabmessungen nach statischen, konstruktiven und wirtschaftlichen Erfordernissen


Planfeststellungsbeschluss vom 13.10.2006
Az.: 59160 Pap-PS 21, PFA 1.5 (Zuführung Feuerbach - Bad Cannstatt)

3. Änderung gem. § 76 (3) VwVfG vom 30.04.2010
Az.: 59160 -591pã/004-2304#010

Im Auftrag
Eisenbahn-Bundesamt
Außenstelle Karlsruhe/Stuttgart

Umgestaltung
Ausbau- und Neu-
Bereich Stuttgart - wendungen mit Plangatenanbindung

Planfeststellungsabschnitt 1.5 Zuführung Feuerbach/Bad Cannstatt - Generalplanung
 Bau-km -4.0-90.340 bis Bau-km -0.4-42.000 / Stat. -4.8-64.359 bis Bau-km -0.4-42.000

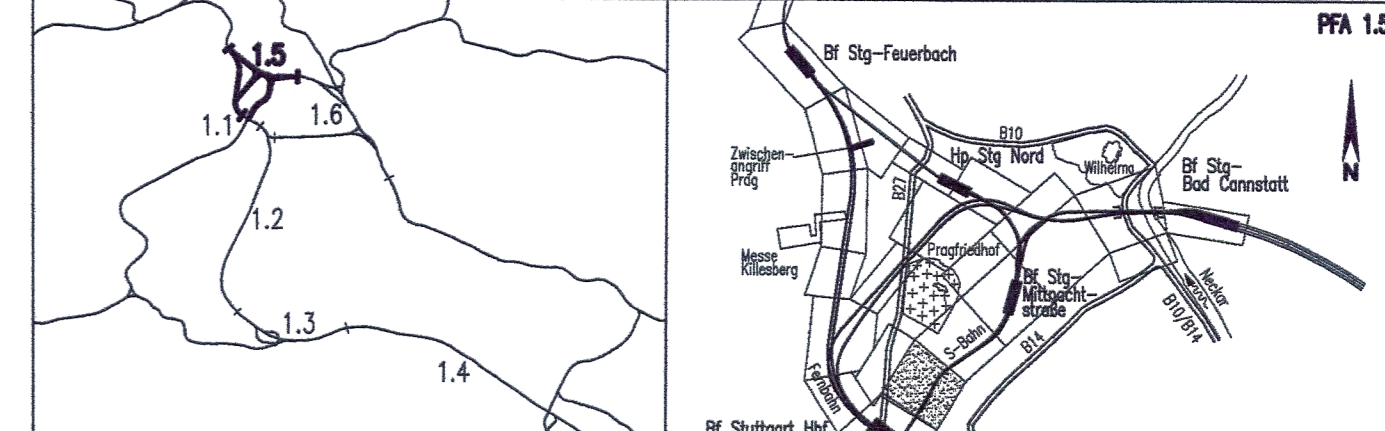

Geographische Codierung PFA Bauabschnitt Blattschnitt 1.5 4 5 0 0	Blattschnittcodierung Streckennummer 4 8 0 5 X X X X X	Organisatorische Codierung Phase P b q I Q T 0 0	Planarbeiten: DB NETZE Drees & Sommer Infra Consult & Management GmbH Lautenschlagerstraße 2 70173 Stuttgart Tel. 07 11 / 22 29 33 - 10 Fax. 07 11 / 22 29 33 - 90
---	--	--	---

Bauwerksquerschnitt

Tunnel offene Bauweise von/nach Stuttgart Hbf (S-Bahn)
 Str. 4805 Stg Nord - Stuttgart Hbf (tief) Stat -0.6-00.000

Gezeichnet	Datum																				
Bearbeiter	Name																				
Maßstab 1:100																					
"Urheberschutz" - Alle Rechte bei der DB ProjektBau GmbH																					
Änderungsvermerke <table border="1" style="width: 100%; border-collapse: collapse;"> <thead> <tr> <th>Index</th> <th>Änderungen</th> <th>Datum</th> <th>Name</th> </tr> </thead> <tbody> <tr> <td>A</td> <td>Vorbildmaßnahme ergänzt</td> <td>27.01.2010</td> <td>Reichert</td> </tr> <tr> <td> </td> <td> </td> <td> </td> <td> </td> </tr> </tbody> </table>		Index	Änderungen	Datum	Name	A	Vorbildmaßnahme ergänzt	27.01.2010	Reichert												
Index	Änderungen	Datum	Name																		
A	Vorbildmaßnahme ergänzt	27.01.2010	Reichert																		
Freigabe Datum: Ersetzt für Plan-Nr. Phase Ersetzt durch Plan-Nr. 																					
Genehmigungsvermerk - Eisenbahn-Bundesamt <table border="1" style="width: 100%; border-collapse: collapse;"> <thead> <tr> <th>Datum</th> <th>Genehmigungsvermerk</th> <th>Name</th> <th>Unterschrift</th> </tr> </thead> <tbody> <tr> <td> </td> <td> </td> <td> </td> <td> </td> </tr> </tbody> </table>		Datum	Genehmigungsvermerk	Name	Unterschrift																
Datum	Genehmigungsvermerk	Name	Unterschrift																		
Anlage Planfeststellungsunterlagen Anlage 7.4.6.3 A Blatt 1 von 1																					