

ra = 4000.000 m  
lta = 47.434 m  
a = 0.281 m  
Bau-km -3.9-15.433  
NW = N277.348 m

ra = 6400.000 m  
lta = 67.200 m  
a = 0.353 m  
Bau-km -3.1-96.061  
NW = N259.364 m

ra = 4000.000 m  
lta = 23.784 m  
a = 0.071 m  
Bau-km -1.0-92.634  
NW = N250.950 m

ra = 7500.000 m  
lta = 10.449 m  
a = 0.007 m  
Bau-km -0.5-17.500  
NW = N241.810 m

M 1:5000/500  
N 225.000 m

Gradiente Achse 258 (alt: 252)	277.415	277.373	277.335	277.297	267.037	267.000	266.962	266.924	266.886	266.848	266.810	266.772	266.734	266.696	266.658	266.620	266.582	266.544	266.506	266.468	266.430	266.
Gelände	277.630	277.592	277.554	270.030	270.000	




bearbeitet von: **müller+hereth** Ingenieurbüro für Tunnel- und Felsbau  
 Laufener Straße 16 Tel. (08654) 8011-0  
 63395 Heilsbrunn Fax (08654) 8011-33  
 E-mail: office.hereth@muelhereth.com

Höhenangaben im NEUEN SYSTEM:  
 Höhendifferenz zw. altem (württ.)  
 System und Neuem System



**Umgestaltung des Bahnknotens Stuttgart**  
 Ausbau- und Neubaustrecke Stuttgart - Augsburg  
 Bereich Stuttgart - Wendlingen mit Flughafenanbindung

Planfeststellungsabschnitt 1.5 Zuführung Feuerbach/Bad Cannstatt - Generalplanung  
 Bau-km -4.0-90.340 bis Bau-km -0.4-42.000 / Stat. -4.8-64.359 bis Bau-km -0.4-42.000

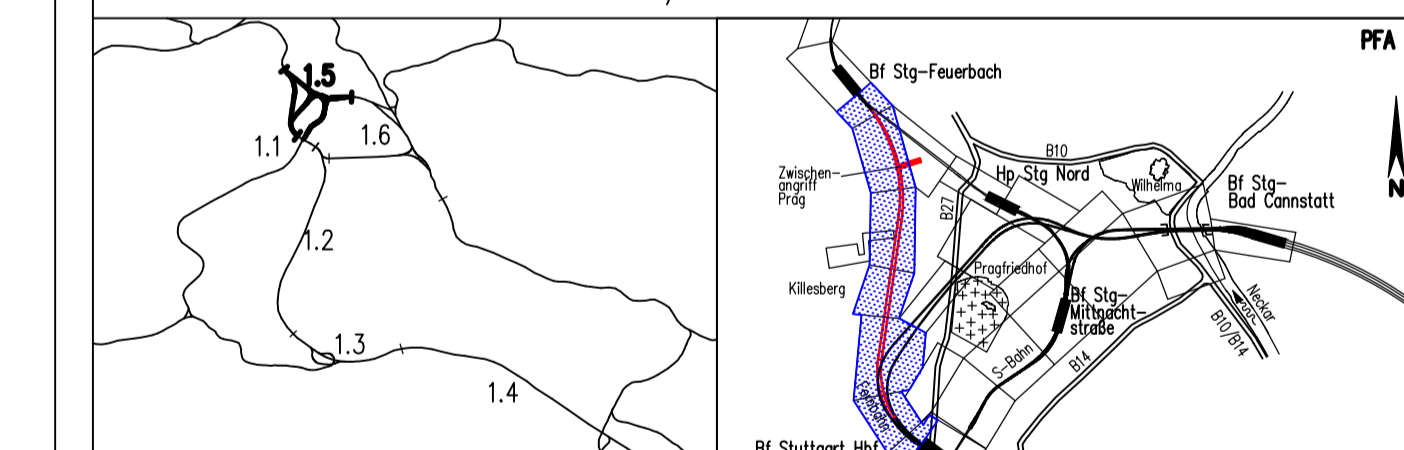

Geographische Codierung	Blattschnittcodierung	Organisatorische Codierung
1 5 0 1 0 0 0	4 8 1 3 X X X X X	P   L   S   h   ü   V   M   Z   1   0 0 0
PFA Stabschnitt	Blattschnitt	Phasen
Auftraggeber	Streckennummer	Bereich

Ploner - bearbeitet im Auftrag der UB Projekt Stuttgart-Ulm GmbH  
 Feuerbachstr. 17 70181 Stuttgart  
 Tel. 0711/833 19200 Fax. 0711/833 19495

INGENIEURBÜRO VOSSING  
 Heider-Heuser-Str. 6 70181 Stuttgart  
 Tel. 0711/22 42-0 Fax. 0711/22 42-349

Übersichtshöhenplan		Datum	Name
Fernbahn von Feuerbach, Achse 258 (alt: 252)		09/08	Volk/Mayer (BV)
"Urheberrecht" - Alle Rechte bei der DB Projekt Stuttgart-Ulm GmbH		09/08	Memmler (IBV)
Maßstab: 1:5000/500		Freigabe: DB Projekt Stuttgart-Ulm GmbH	
Änderungsvermerke		Datum:	
Index	Änderungen	Datum	Name
A 4	Planänderungsverfahren	25.08.2014	Schwäger
B	Ergebnis-Verbindungsbauewerk A	17.11.2015	Schwäger
Genehmigungsvermerk - Eisenbahnbundesamt		Anlage 2.7.1	
Datum	Genehmigungsvermerk	Name	Unterschrift