Kartengrundlage: Bestandsdaten der DB AG
Digitale Stadtkarte des Stadtmessungsamtes Stuttgart
Für das Projekt Stuttgart 21 überarbeitet durch SEIB Ingenieur-Consult GmbH

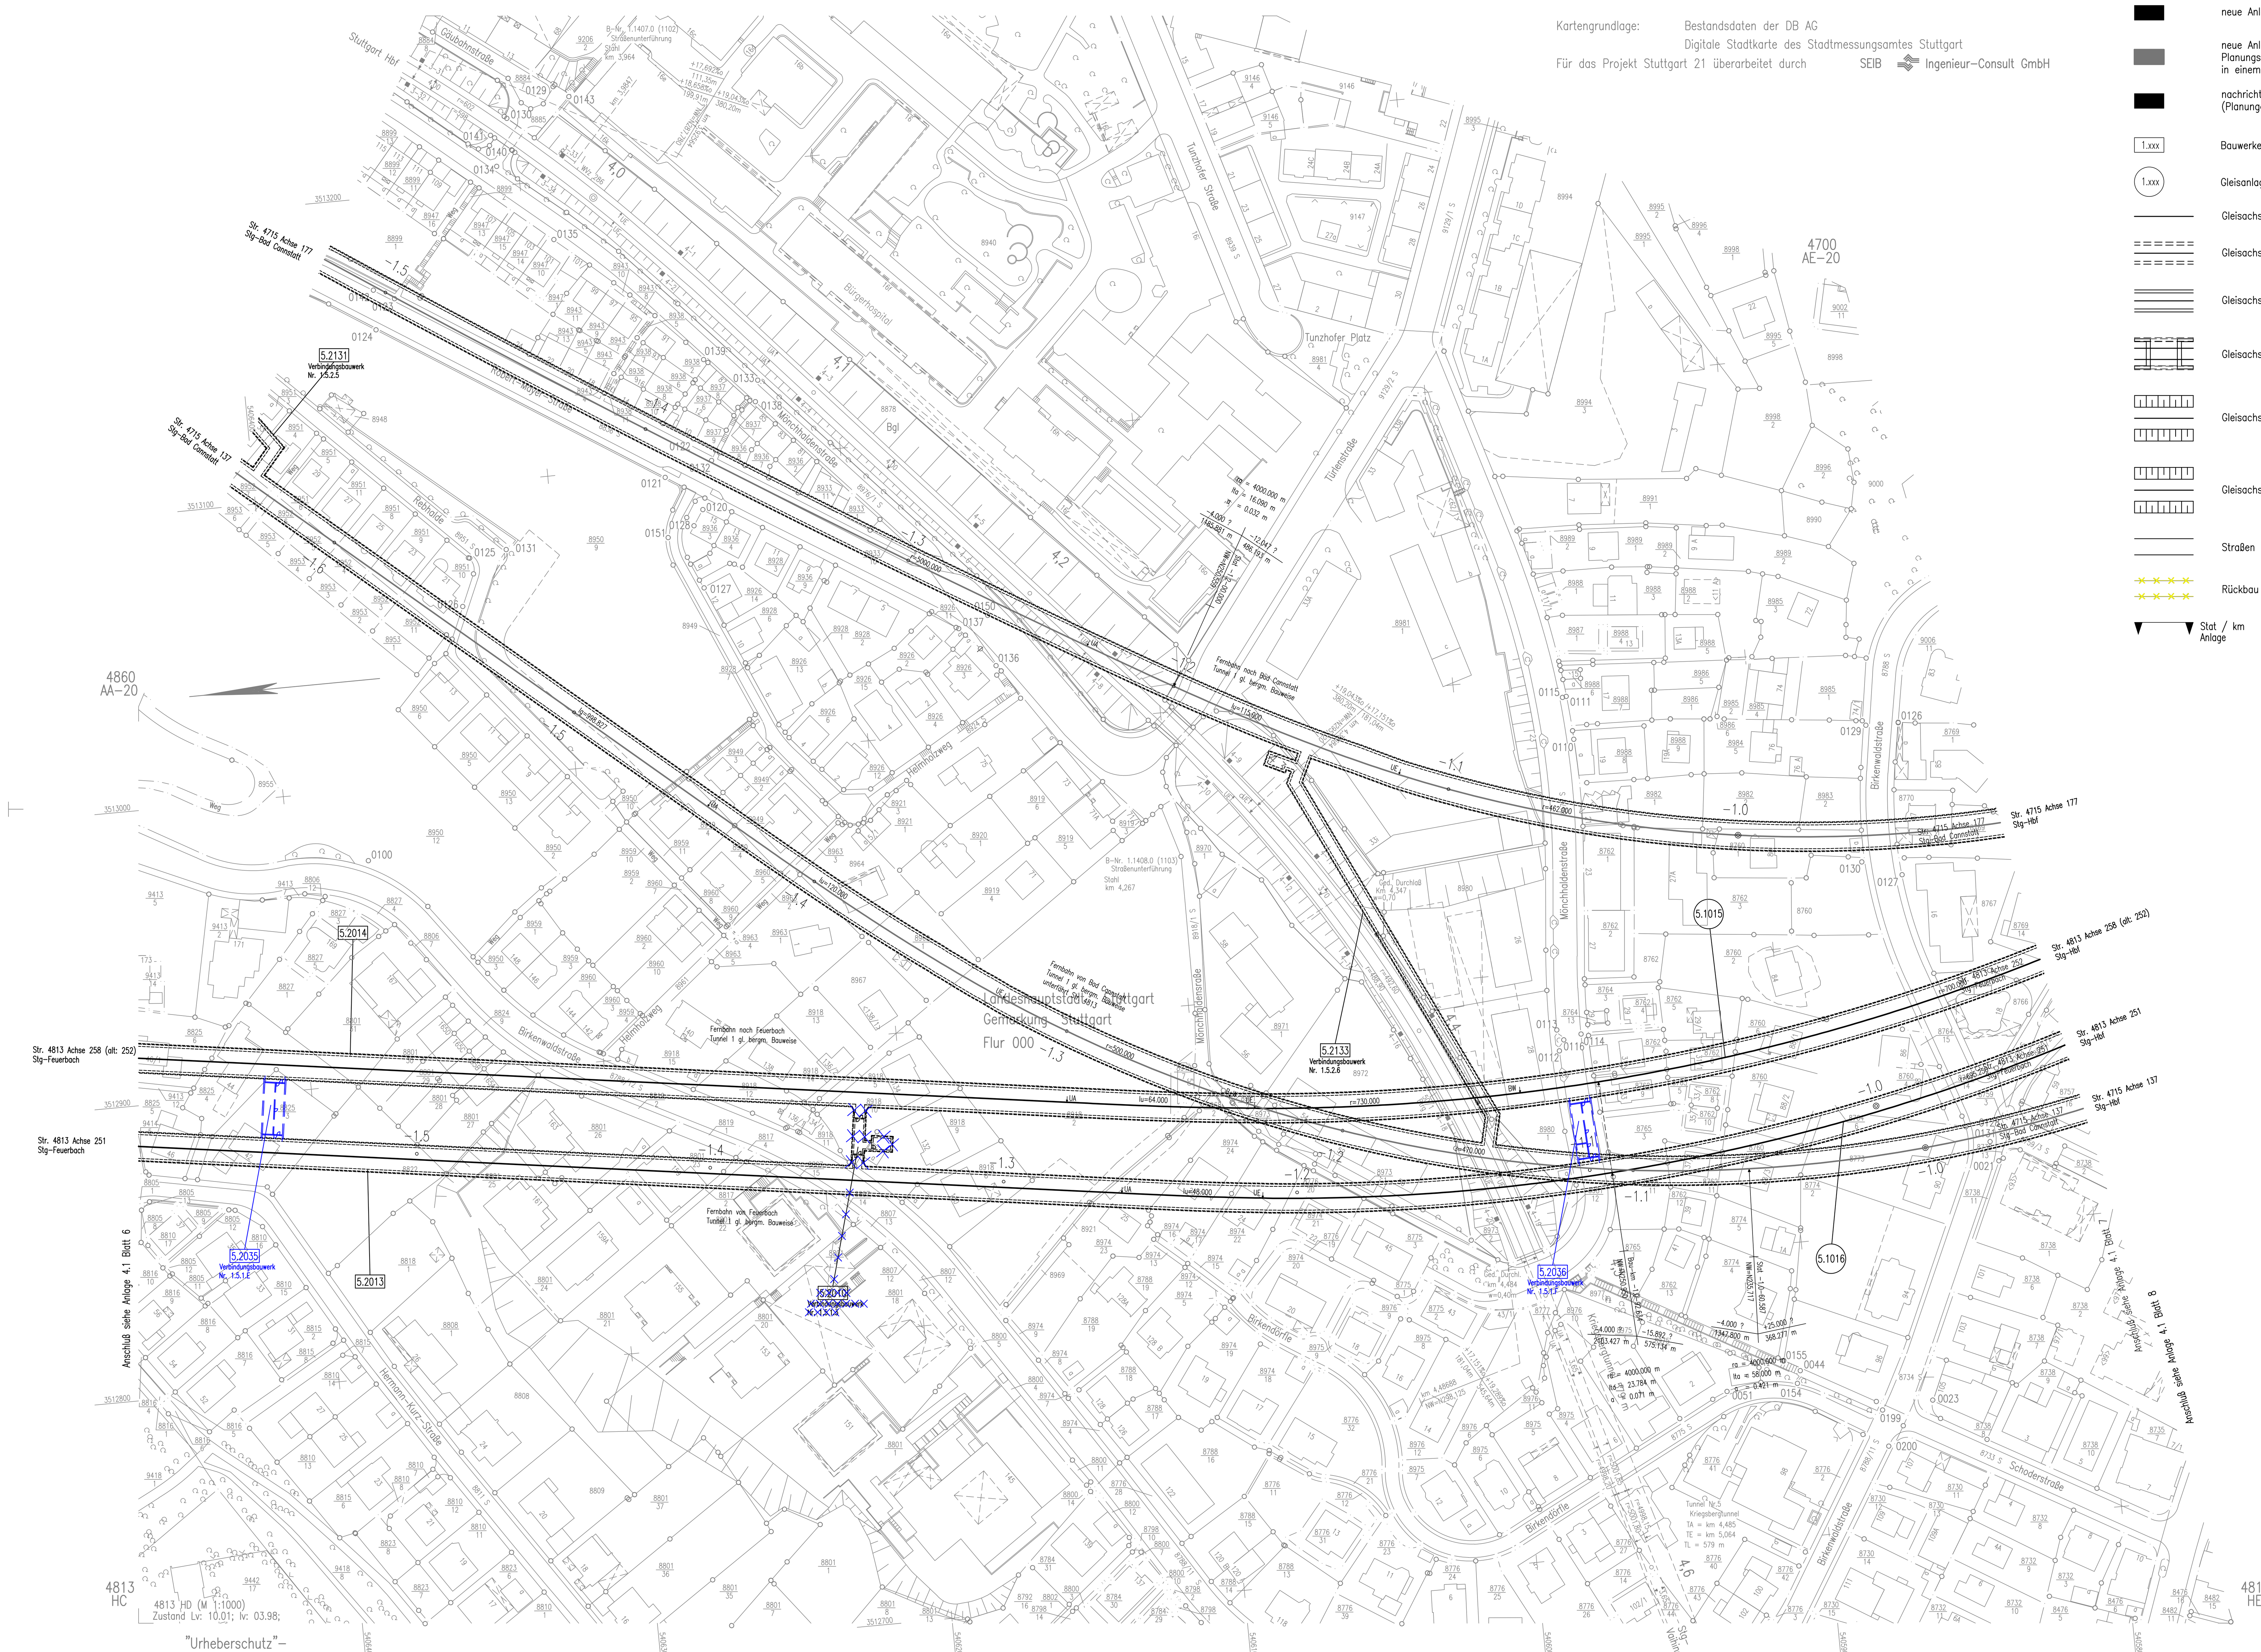

"Urheberschutz"–
alle Nutzungsrechte bei der DB AG

LEGENDE:

- neue Anlagen
- neue Anlagen Planungsdetails und Bauwerksnummern werden in einem anderen Plan der Anlage 4 dargestellt
- nachrichtliche Darstellung (Planungen Dritter bzw. von Nachbarabschnitten)
- 1.xxx Bauwerke
- 1.xxx Gleisanlagen/Straßen und Wege
- Gleisachse im Gelände
- Gleisachse mit Tunnelbauwerk
- Gleisachse mit Trogbauwerk
- Gleisachse mit Brückenwiderlager
- Gleisachse mit Böschung Damm
- Gleisachse mit Böschung Einschnitt
- Straßen und Wege
- Rückbau von Gleisen, Straßen, Wegen
- Stat / km Anlage — Bauwerksquerschnitt
- Abbruch
- Anlagen im Bestand

bearbeitet von: müller+hereth
Ingenieurbüro für Tunnel- und Felsbau
Laufener Straße 16, 83395 Freilassing
Tel. (08654) 6011-0
Fax (08654) 6011-33
E-mail: office.freilassing@mueller-hereth.com

Höhenangaben im NEUEN SYSTEM:
Höhendifferenz zw. altem (württ.) System und Neuem System

Stuttgart 21 — DB

Umgestaltung des Bahnknotens Stuttgart

Ausbau- und Neubaustrecke Stuttgart – Augsburg
Bereich Stuttgart – Wendlingen mit Flughafenanbindung

Planfeststellungsabschnitt 1.5 Zuführung Feuerbach/Bad Cannstatt – Generalplanung
Bau-km -4.0-90.340 bis Bau-km -0.4-42.000 / Stat. -4.8-64.359 bis Bau-km -0.4-42.000

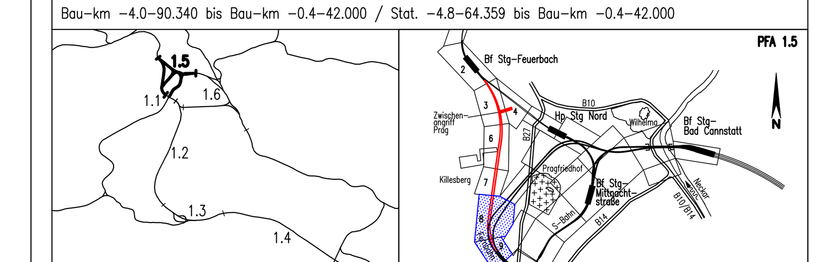

Geographische Codierung	Blattschnittcodierung	Organisatorische Codierung
1.5 | 0 | 1 | I | v (PFA, Bauabschnitt, Blattschnitt)	4 8 1 3 (Streckennummer) | H A X X X (Bezirk)	P (Phase) | I s I (Planzeichen) | V (Gewerk) | K (Ebene) | 4 1 (Planinhalt) | 0 0 (Index)

Auftraggeber
DB Projekt Stuttgart–Ulm GmbH
Räpplenstraße 17
70191 Stuttgart
Tel. 0711/933 19200
Fax. 0711/933 19495

Projektsteuerung
Drees & Sommer
Infra Consult & Management GmbH
Lautenschlagerstraße 2
70173 Stuttgart
Tel. 07 11 / 22 29 33 – 10
Fax. 07 11 / 22 29 33 – 90

Planer – bearbeitet im Auftrag der DB Projekt Stuttgart–Ulm GmbH
Planungsgemeinschaft SI/IBV für Stuttgart 21 PFA 1.5
SPIEKERMANN GmbH, Tübinger Straße 10, 70178 Stuttgart, Tel. 0711/ 22 42-0, Fax. 0711/ 22 42-249
INGENIEURBÜRO VÖSSING, Theodor-Heuss-Straße 6, 70174 Stuttgart, Tel. 0711/ 22 55 89-0, Fax. 0711/ 22 55 89-70

Lageplan

Fernbahn von/nach Feuerbach

	Datum	Name
Gezeichnet	09/08	Negru/Mayer (IBV)
Bearbeiter	09/08	Memmler (IBV)

Maßstab 1:1000

"Urheberschutz" – Alle Rechte bei der DB Projekt Stuttgart–Ulm GmbH

Änderungsvermerke

Index	Änderungen	Datum	Name
A	4. Planänderungsverfahren	30.04.2014	Schwaiger

Freigabe
DB Projekt Stuttgart–Ulm GmbH
Datum:

Ersatz für Plan-Nr. (Phase, Index)
Ersetzt durch Plan-Nr.

Genehmigungsvermerk – Eisenbahnbundesamt

Datum	Genehmigungsvermerk	Name	Unterschrift

Anlage Planfeststellungsunterlagen
Anlage 4.1
Blatt 7A von 9

G:\PROJEKTE\AUTOCAD\STG_21\LPH_03_ENTWURF\FERNBAHN\GLEIS.LP\5V023K91.DWG