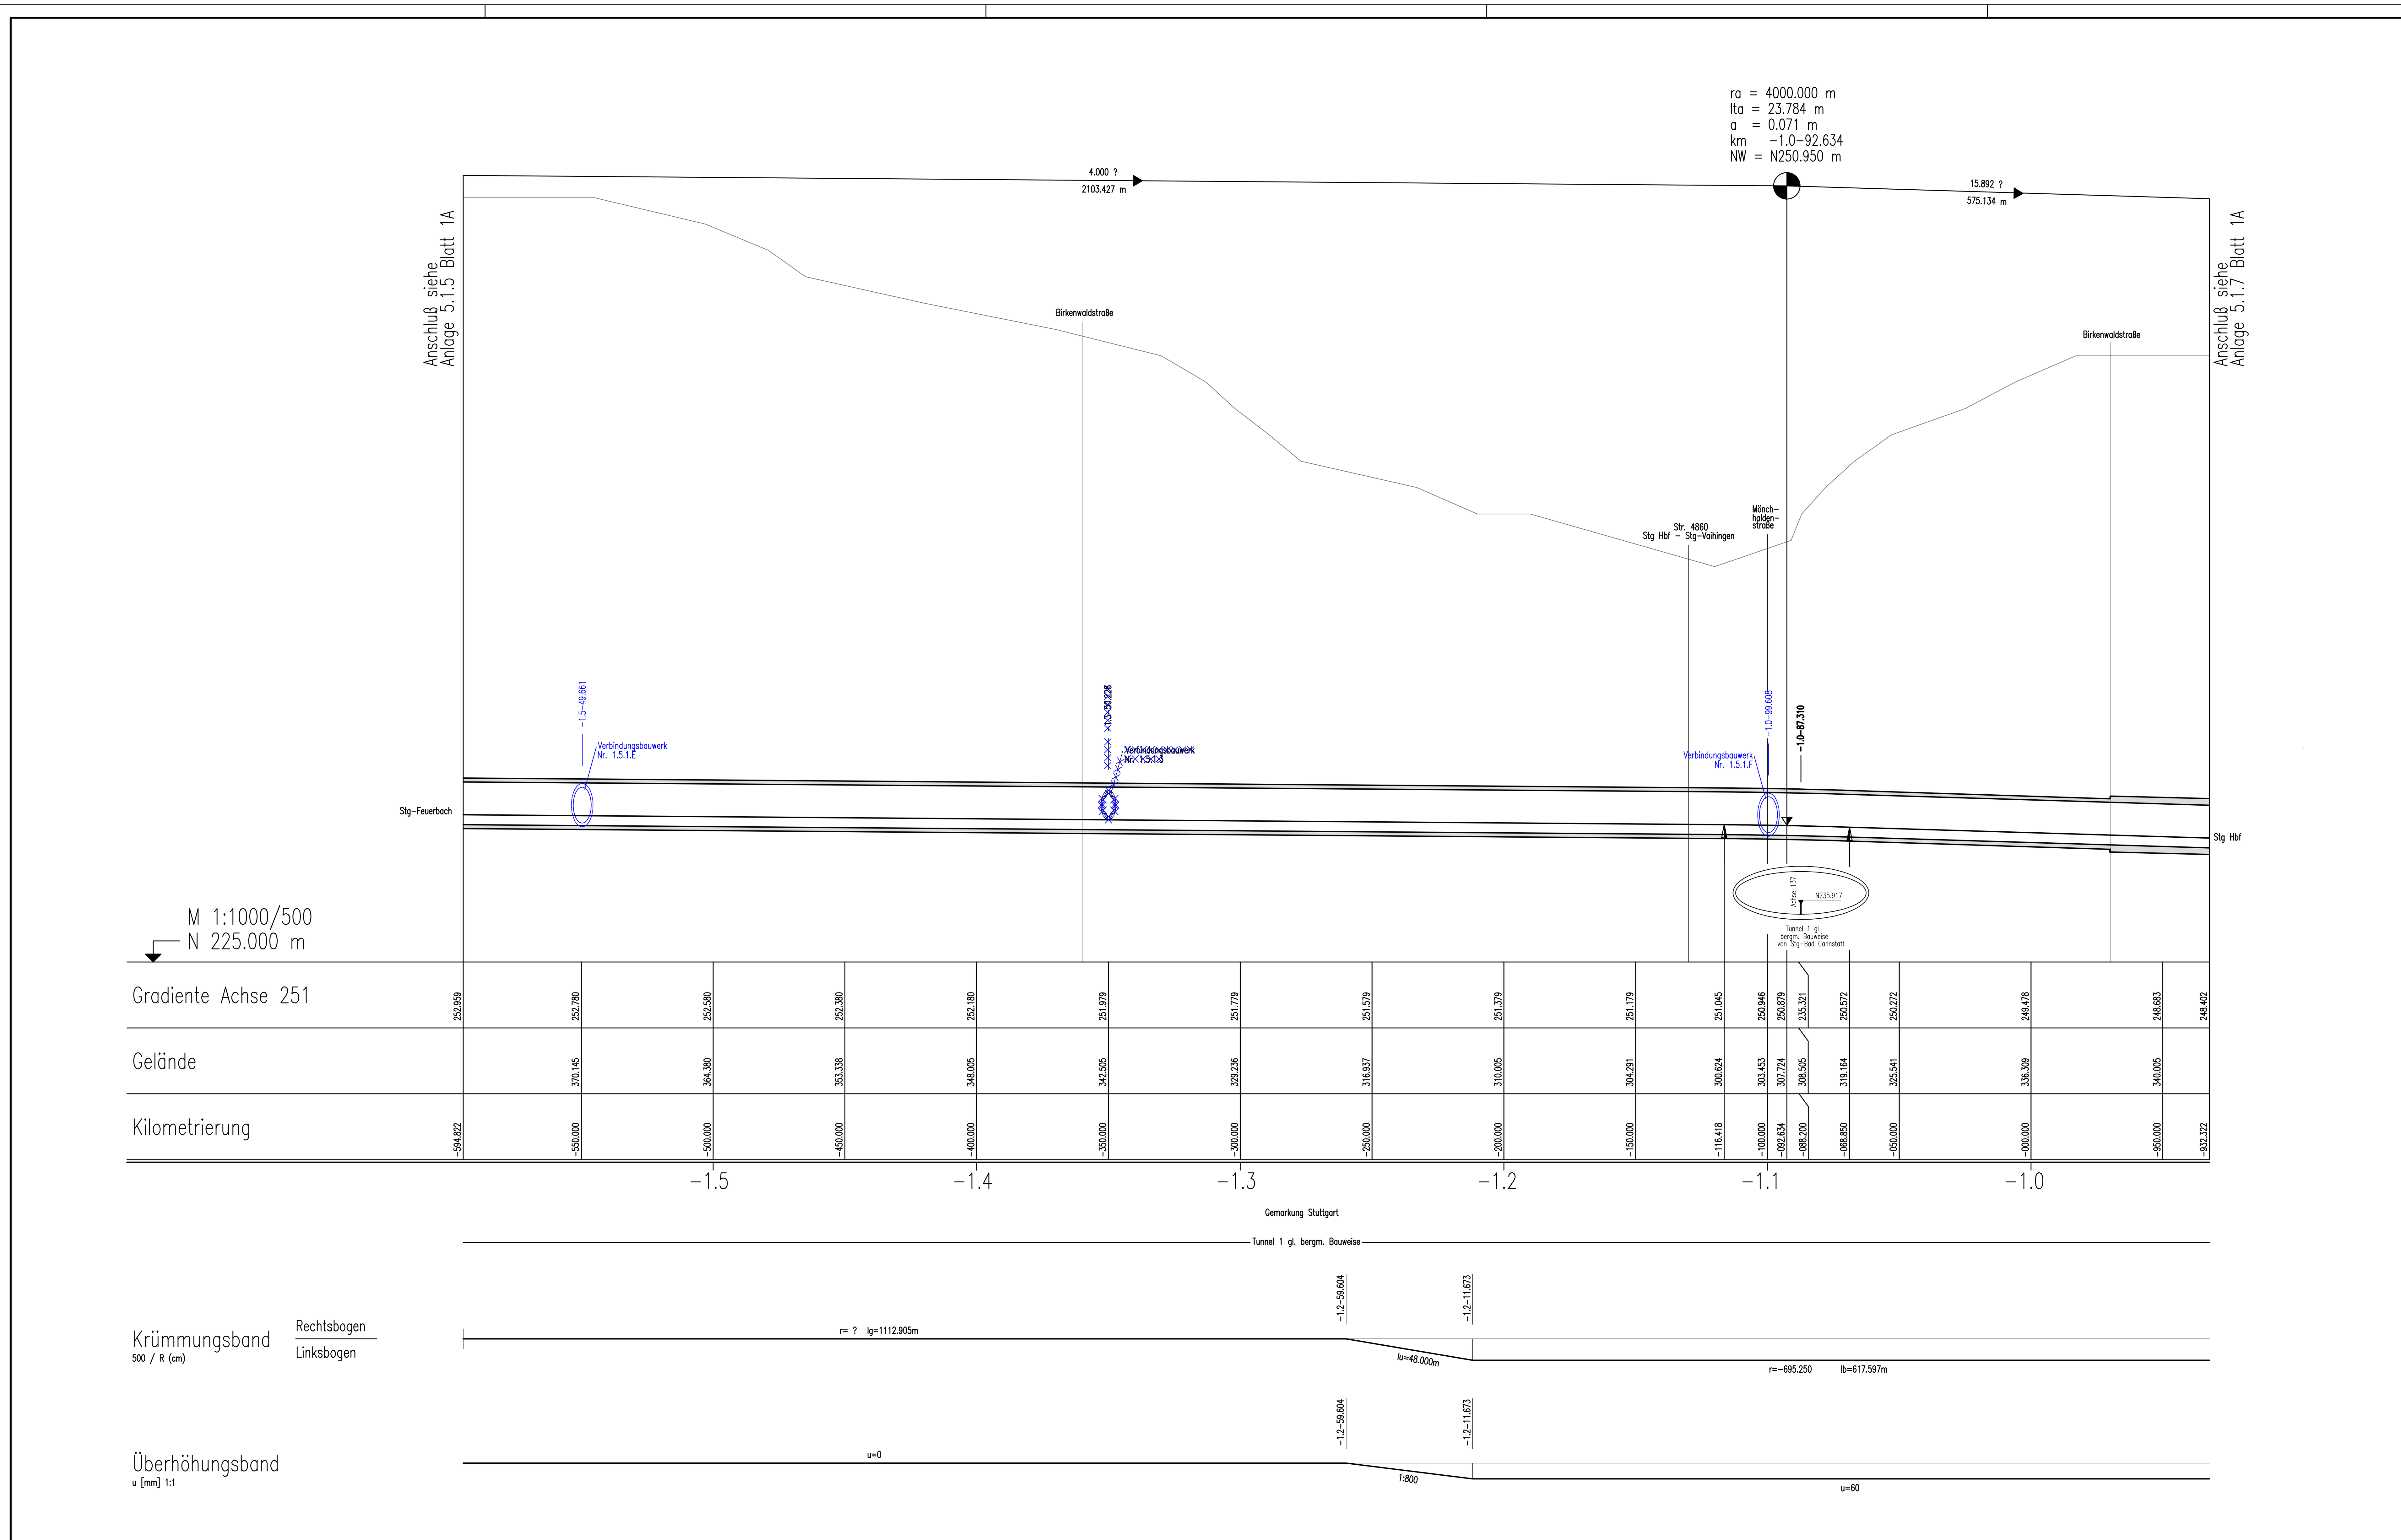

bearbeitet von:

müller+hereth
Ingenieurbüro für Tunnel- und Felsbau
Laufener Straße 16
83395 Freilassing
Tel. (08654) 6011-0
Fax (08654) 6011-33
E-mail: office.freilassing@mueller-hereth.com

Höhenangaben im NEUEN SYSTEM:
Höhendifferenz zw. altem (württ.) System und Neuem System

Umgestaltung des Bahnknotens Stuttgart

Ausbau- und Neubaustrecke Stuttgart – Augsburg
Bereich Stuttgart – Wendlingen mit Flughafenanbindung

Planfeststellungsabschnitt 1.5 Zuführung Feuerbach/Bad Cannstatt – Generalplanung
Bau-km −4.0−90.340 bis Bau-km −0.4−42.000 / Stat. −4.8−64.359 bis Bau-km −0.4−42.000

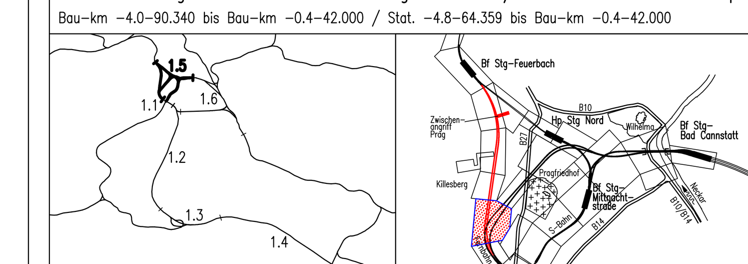

Geographische Codierung	Blattschnittcodierung	Organisatorische Codierung
1.5 (PFA) 0 1 (Bauabschnitt) I v (Blattschnitt)	4 8 1 3 (Streckennummer) H D X X X (Bezirk)	P (Phase) I s h (Planzeichen) V (Gewerk) M (Ebene) B 1 (Planinhalt) 0 A (Index)

Auftraggeber	Projektsteuerung	Planer – bearbeitet im Auftrag der DB Projekt Stuttgart-Ulm GmbH
DB Projekt Stuttgart-Ulm GmbH Räpplenstraße 17 70191 Stuttgart Tel. 0711-93319-0 Fax. 0711-93319-495	Drees & Sommer Infra Consult & Management GmbH Lautenschlagerstraße 2 70173 Stuttgart Tel. 07 11 / 22 29 33 – 10 Fax. 07 11 / 22 29 33 – 90	Planungsgemeinschaft SI/IBV für Stuttgart 21 PFA 1.5 SPIEKERMANN GmbH Tübinger Straße 10 70178 Stuttgart Tel. 0711/ 22 42-0 Fax. 0711/ 22 42-249 INGENIEURBÜRO VÖSSING Theodor-Heuss-Straße 6 70174 Stuttgart Tel. 0711/ 22 55 89-0 Fax. 0711/ 22 55 89-70

Höhenplan

Fernbahn von Feuerbach, Achse 251
Str. 4813 Stg-Feuerbach – Ulm Hbf, Bau-km −1.5−94.822 bis −0.9−32.322

	Datum	Name
Gezeichnet	09/08	Volk/Mayer (IBV)
Bearbeiter	09/08	Memmler (IBV)

Maßstab 1:1000/500

"Urheberschutz" – Alle Rechte bei der DB Projekt Stuttgart-Ulm GmbH

Änderungsvermerke

Index	Änderungen	Datum	Name
A	4. Planänderungsverfahren	30.04.2014	Schwaiger

Freigabe
DB Projekt Stuttgart-Ulm GmbH
Datum:

Ersatz für Plan-Nr. (Phase, Index)
Ersetzt durch Plan-Nr.

Genehmigungsvermerk – Eisenbahnbundesamt

Datum	Genehmigungsvermerk	Name	Unterschrift

Anlage Planfeststellungsunterlagen
Anlage 5.1.6
Blatt 1A von 2

G:\PROJEKTE\AUTOCAD\STG_21\LPH_03_ENTWURF\FERNBAHN\GLEIS.HP\5V013MB1.DWG