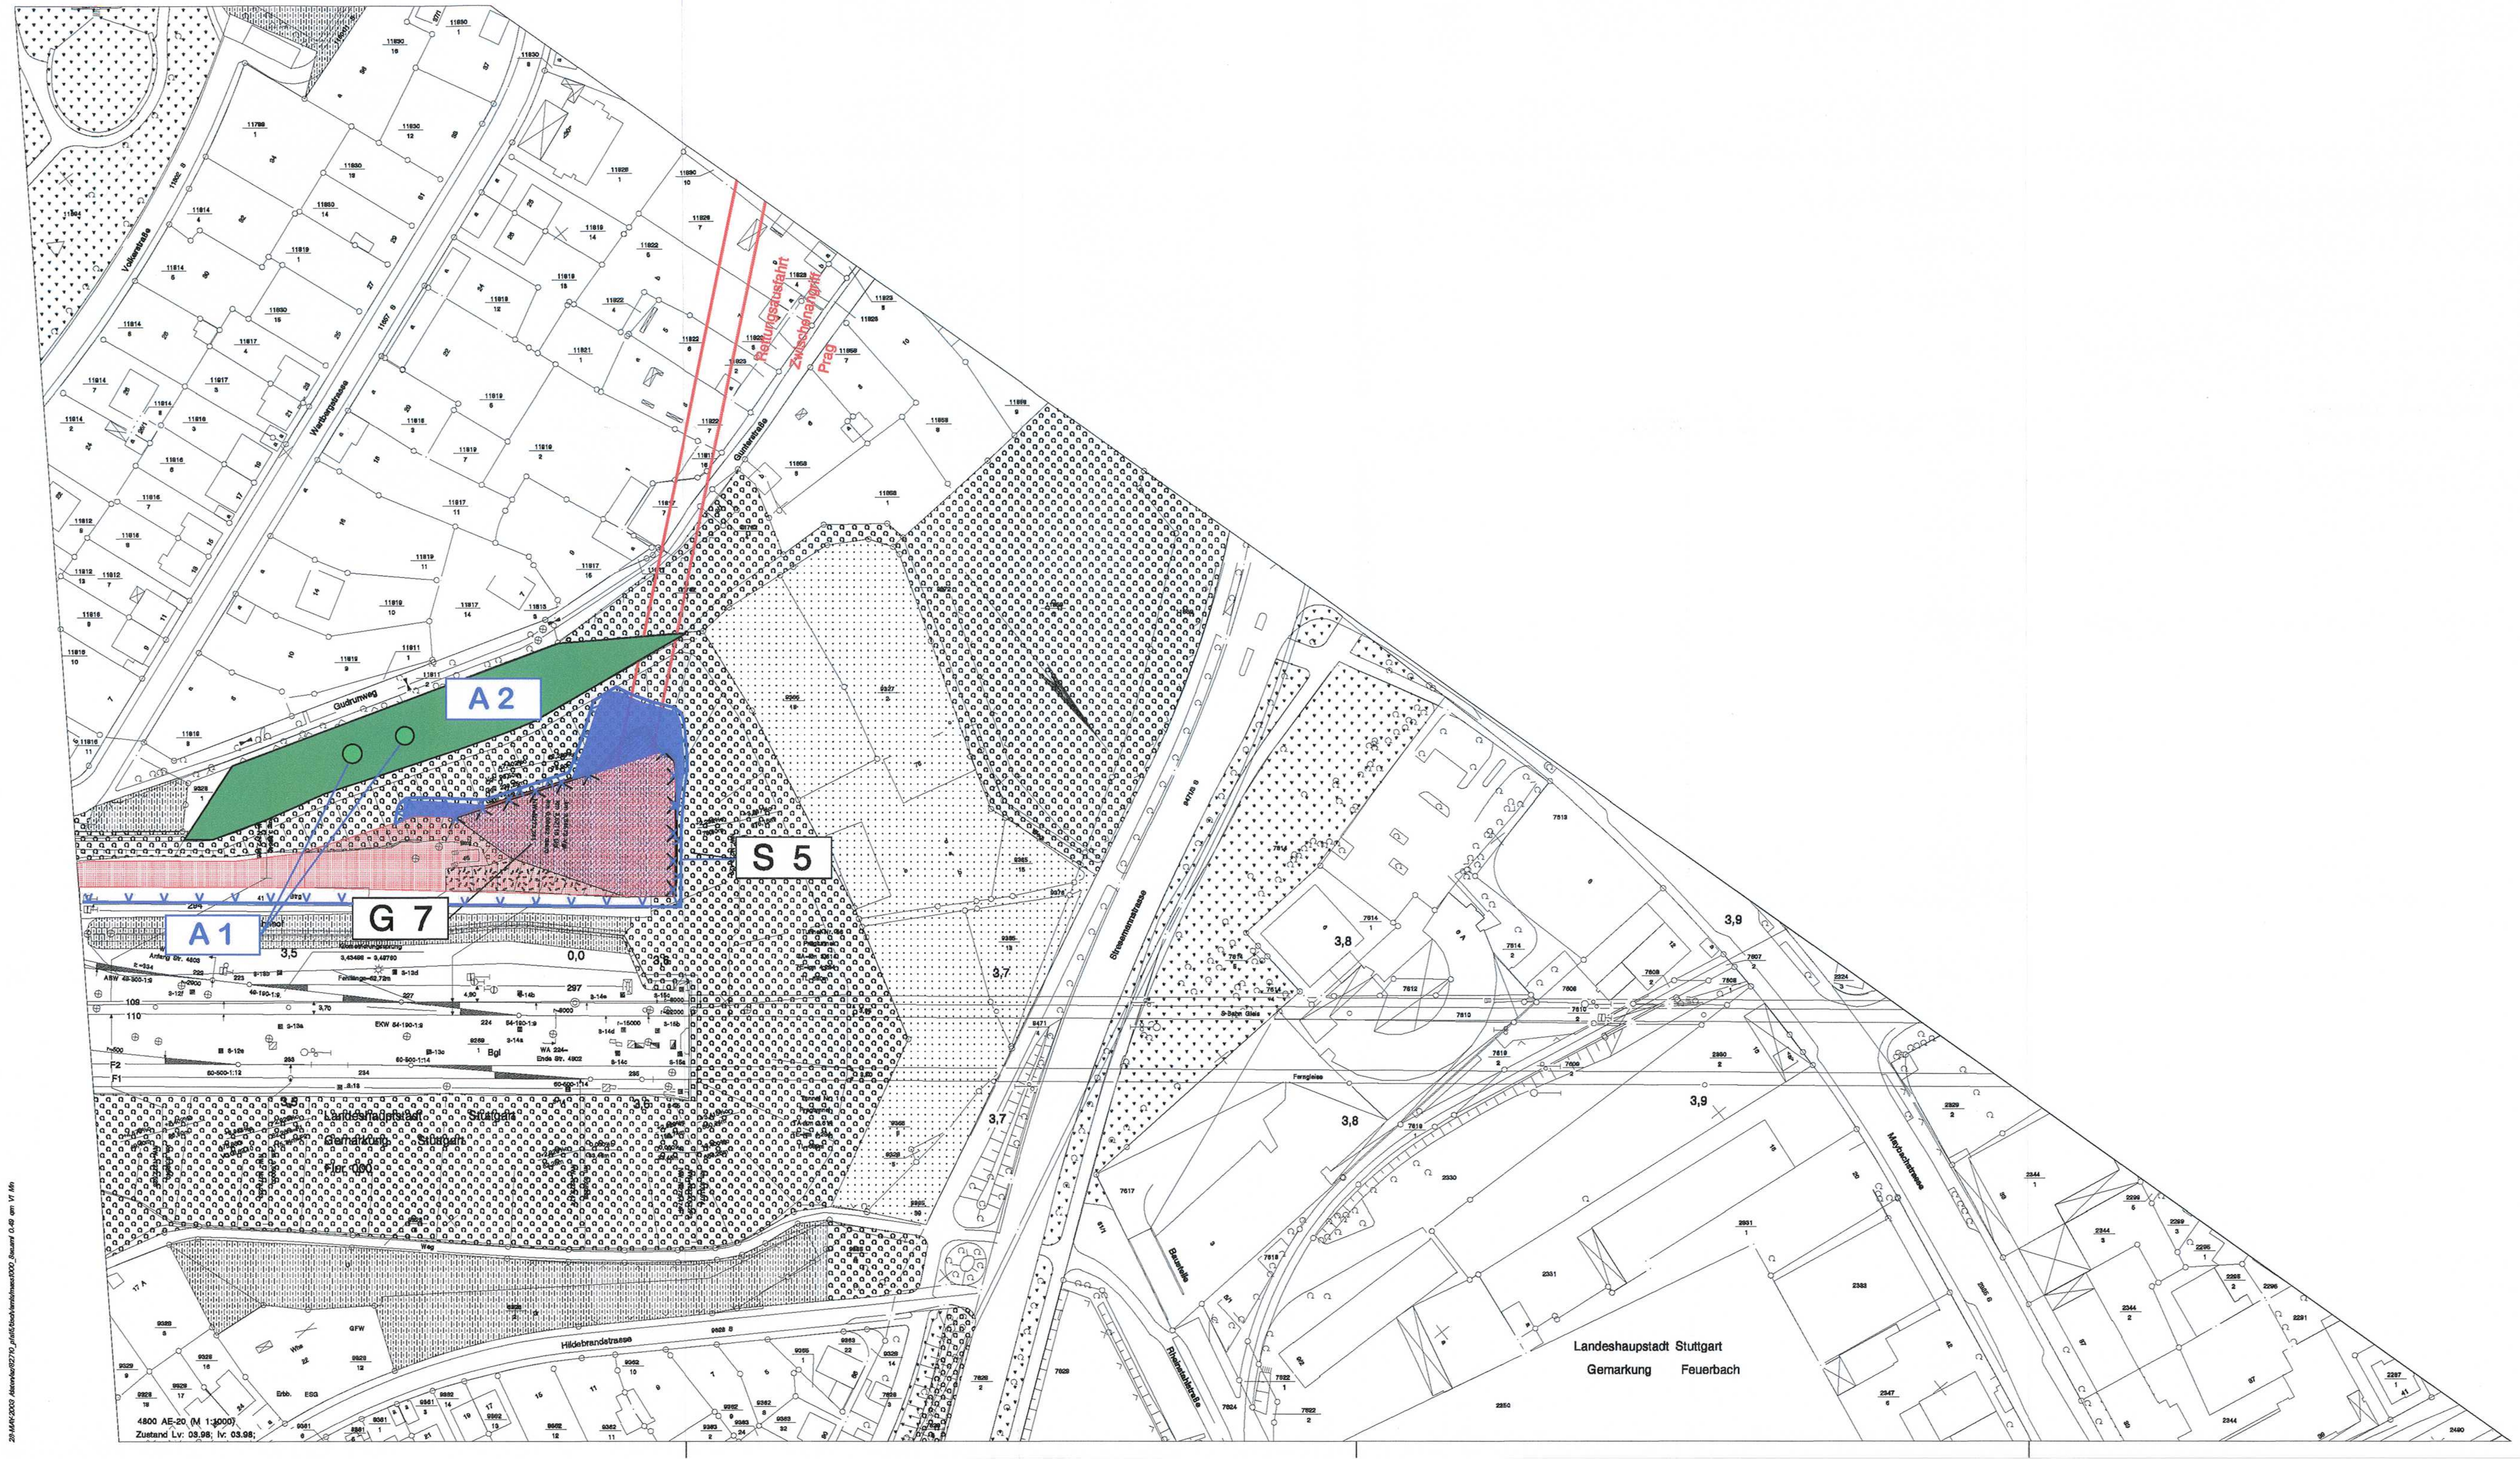

Legende

Bestand

- Wald
- Gehölz
- Grünland
- Acker, Obstplantagen
- Kleingärten, Obstbaumbestände
- Ruderalfläche
- Gewässer
- versiegelte, überbaute Flächen

Landschaftspflegerische Maßnahmen

- Waldneubegründung
- Anlage von Hecken, Feldgehölzen, Waldmänteln
- Anlage von gewässerbegleitenden Gehölzsäumen, Gehölzpflanzungen auf Feuchtstandorten
- Waldsaumgestaltung
- Anpflanzung von Einzelbäumen - Laubbäume
- Anpflanzung von Einzelbäumen - Obstbäume
- Herstellung von Habitatelementen
- Begrünung von Stütz-, Schallschutzwänden, einseitig
- Anlage von Streuobstwiesen
- Durchführung von Entwicklungsmaßnahmen in Streuobstbeständen
- Landschaftsrasenansaat
- Grünlandansaat
- Grünlandextensivierung
- Parkeinrichtungsfläche (Rasenansaat, Stauden- und Gehölzanpflanzung, Anlage von Wegen)
- Entwicklung und Pflege von Magerrasen und Feuchtwiesen nach Pflegeplan
- Einrichtung von Sukzessionsflächen, Saumzonen
- Entwicklung von Magerstandorten im Einschnitt
- Entwicklung von Feuchtbiotopen / Ansiedlung von Röhrichtpflanzen
- naturnahe Verlegung von Fließgewässern
- Beseitigung von Verdolungen und Aufschüttungen
- Beseitigung von Fichtenaufforstungen
- Rekultivierung bauzeitlich beanspruchter Flächen
- Rückbau technischer Einrichtungen und Wege
- Einrichtung flächiger Schutzmaßnahmen
- Einrichtung von Schutzmaßnahmen
- S 1 Schutzmaßnahme (mit Nr.)
- G 1 Gestaltungsmaßnahme (mit Nr.)
- A 1 Ausgleichsmaßnahme (mit Nr.)
- E 1 Ersatzmaßnahme (mit Nr.)

Sonstiges

- Bau-km 0,2 Technische Planung mit Kilometrierung
- Baulogistikfläche
- Abbruch
- Grenze des Untersuchungsraumes
- Gemarkungsgrenze
- außergewöhnliches Stauziel
- Flurstücksnummer
- erweiterte Baulogistikfläche

Stuttgart 21

DB

Umgestaltung des Bahnknotens Stuttgart

Ausbau- und Neubaustrecke Stuttgart - Augsburg
Bereich Stuttgart - Wendlingen mit Flughafenanbindung

Planfeststellungsabschnitt 1.5 Zuführung Feuerbach/Bad Cannstatt
Bau-km -4.0-90.340 bis Bau-km -0.4-42.000 / Stat. -4.8-64.359 bis Bau-km -0.4-42.000

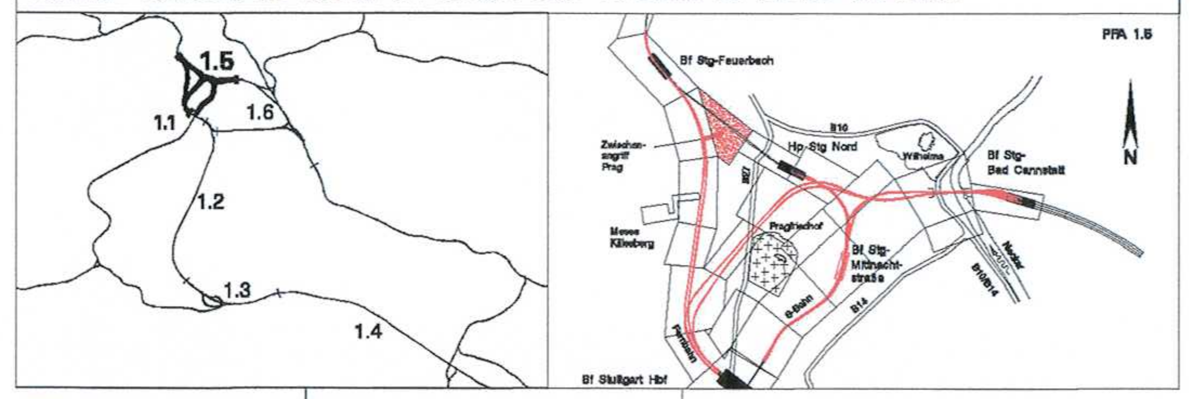

Geographische Codierung			Blattschnittcodierung		Organisatorische Codierung			
1.5	1 5	0 0	4 8 0 0	A E - 2 0	P	U a I _	U K F 5	0 0
PFA	Bauabschnitt	Blattschnitt	Streckennummer	Bezirk	Phase	Planzeichen	Gewerk Ebene Planinhalt	Index

Auftraggeber
DB Projekt
Stuttgart-Ulm GmbH
Räpplenstraße 17
70191 Stuttgart

Projektsteuerung
Drees & Sommer
Infra Consult & Management GmbH
Lautenschlagerstraße 2
70173 Stuttgart
Tel. 07 11 / 22 29 33 - 10
Fax. 07 11 / 22 29 33 - 90

Planer - bearbeitet im Auftrag der
DB Projekt Stuttgart-Ulm GmbH
BILANUM
BILANUM Dr. Wolfgang Schmidt
Am Hasenbichel 30, 86650 Wemding
Tel.: 09092 / 9661-52, Fax: 09092 / 9661-53
E-Mail: bilanum@t-online.de

Landschaftspflegerischer Maßnahmenplan

Str. 4813 Stg-Feuerbach - Ulm Hbf, Zwischenangriff Prag

	Datum	Name
Gezeichnet	12/02	Le
Bearbeiter	12/02	Schm

Maßstab 1:1.000

"Urheberschutz" - Alle Rechte bei der DB Projekt Stuttgart-Ulm GmbH

Änderungsvermerke

Index	Änderungen	Datum	Name
A	Überarbeitung LBP: Zusätzliche Flächen		BILANUM i.A. DB

Freigabe
DB Projekt Stuttgart-Ulm GmbH
gez.
Datum: 19.12.2013

Ersatz für Plan-Nr. Phase Index
Ersetzt durch Plan-Nr.

Genehmigu...

Datum		Unterschrift

Planungsrechtliche Zulassungsentscheidung
erteilt am 27. März 2014
59190-591pä/008-2304#011
Eisenbahn-Bundesamt,
Außenstelle Karlsruhe/Stuttgart
Im Auftrag
Runge

Eisenbahn-Bundesamt 9 Aussenstelle Karlsruhe/Stuttgart

Anlage Planfeststellungsunterlagen
Anlage 18.2.4
Blatt 7a von 10

5U00PKF5.00_