Nördlicher geotechnischer Längsschnitt, Teil 2

Längsschnitt Teil 1 | Längsschnitt Teil 2

West

Ost

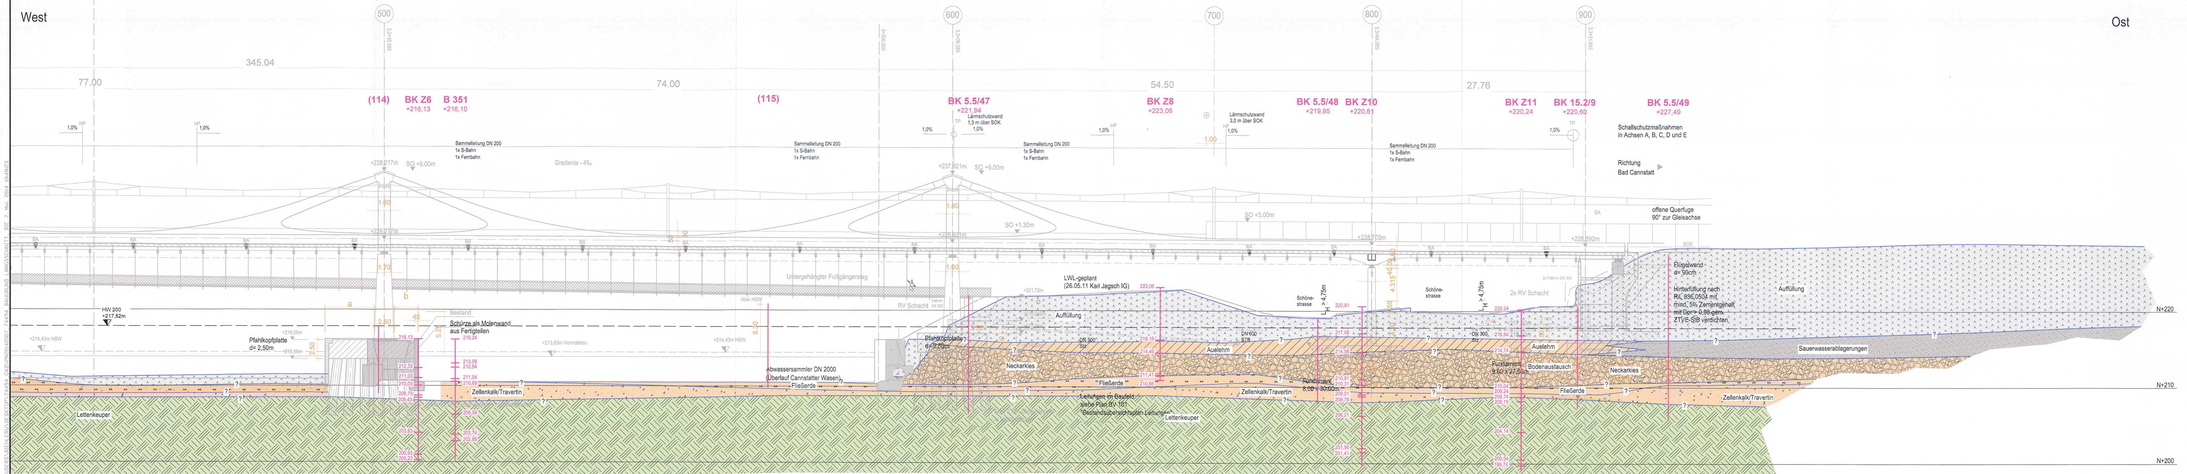
500
600
700
800
900
345.04
77.00
74.00
54.50
27.76
(114) BK Z6 +218,13
B 351 +216,10
(115)
BK 5.5/47 +221,54
BK Z8 +223,06
BK 5.5/48 +219,95
BK Z10 +220,61
BK Z11 +220,24
BK 15.2/9 +220,60
BK 5.5/49 +227,49
Lärmschutzwand 3,0 m über BOK
Lärmschutzwand 3,0 m über BOK
Sammelleitung DN 200 1x S-Bahn 1x Fernbahn
Schallschutzmaßnahmen in Achsen A, B, C, D und E
Richtung Bad Cannstatt
offene Querfuge 90° zur Gleisachse
Auffüllung
Auelehm
Neckarkies
Fließerde
Zellenkalk/Travertin
Lettenkeuper
Terrassenlehm
Terrassenschotter
Dunkelrote Mergel
Bochinger Horizont
Grundgipsschichten
Bestand
Schürze als Molenwand aus Fertigteilen
Pfahlkopfplatte d= 2,50m
Pfahlgründung d= 0,90m
LWL-geplant (26.05.11 Karl Jagsch IG)
Schöne-strasse
2x RV Schacht
Abwassersammler DN 2000 Oberlauf Cannstatter Wasen
Leitungen im Bestand, siehe Plan BO 151, Bestandsüberschneidungen Leitungen
Hinterfüllung nach RiL 836.0504 mit mind. 5% Zementgehalt mit Dpr= 0,96 gem. ZTVE-StB verdichten
Sauerwasserablagerungen
Bodenaustausch
HSV 200 +217,82m
HSW +214,42m
HSW +214,63m
HSW +214,63m
