



Südlicher geotechnischer Längsschnitt, Teil 1

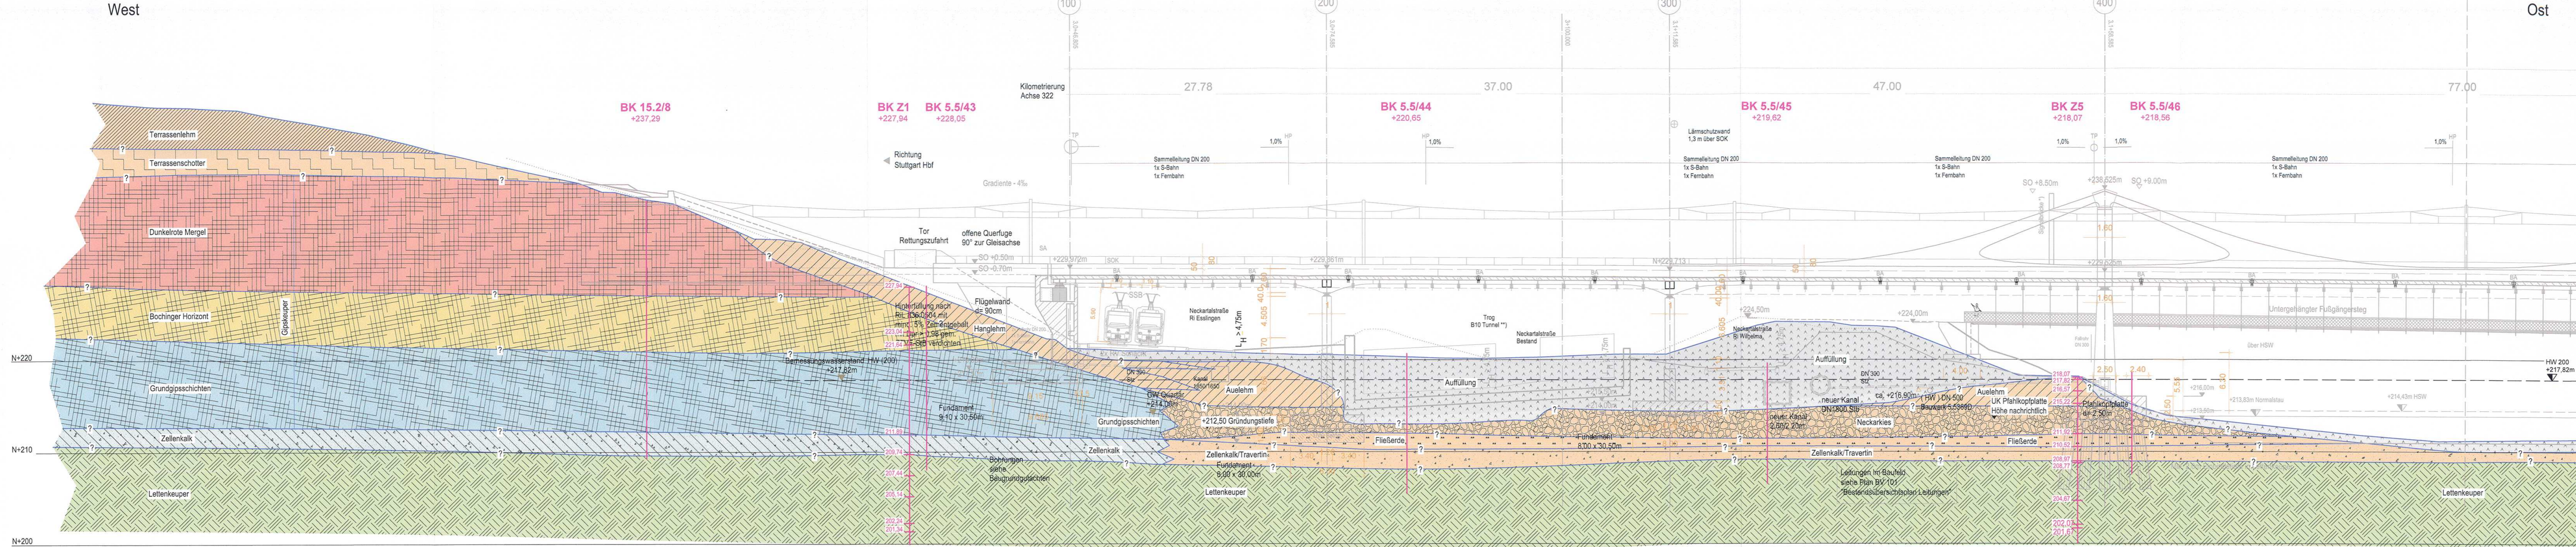

- ### Legende
- Auffüllung
 - Auelehm
 - Hanglehm
 - Neckarkies
 - Flieseerde
 - Zellenkalk
 - Zellenkalk / Travertin
 - Terrassenlehm
 - Terrassenschotter
 - Dunkelrote Mergel
 - Bochinger Horizont
 - Grundgipsschichten
 - Lettenkeuper

-Gründungsangaben nachrichtlich
 -Schichtenverlauf im Bereich der Bohrungen gesichert
 -Schichtenverlauf zwischen den Bohrungen interpoliert
 -Grundwasserstände siehe Bohrprofile
 -Einzelheiten zu den Böden siehe Bohrprofile

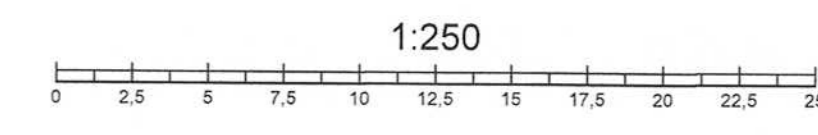

Bauser / Auftraggeber		DB Projekt Stuttgart-Ulm GmbH	
Planverfasser		Ingenieurgesellschaft Stuttgart 21 Geotechnik Stuttgart	
Projekt Stuttgart 21, PFA 1.5, Neckarbrücke			
Teil Südlicher geotechnischer Längsschnitt, Teil 1			
Gez.	Bearb.	Phase	Projekt-Nr.
07.05.2014	07.05.2014		74454
Name	phg/ps/b	sk/2m	Maßstab
			1 : 250
Datename	PROJ2014_NGA_BAUGRUND_LANGSCHNITT.DWG	Blatt-Nr.	2.2-1
		01	

C:\Users\BIEHLER\Desktop\74454_BAUGRUND_LANGSCHNITT_BIE_7_Mat_2014_104823