



m u. GOK (227,94 m ü. NN)

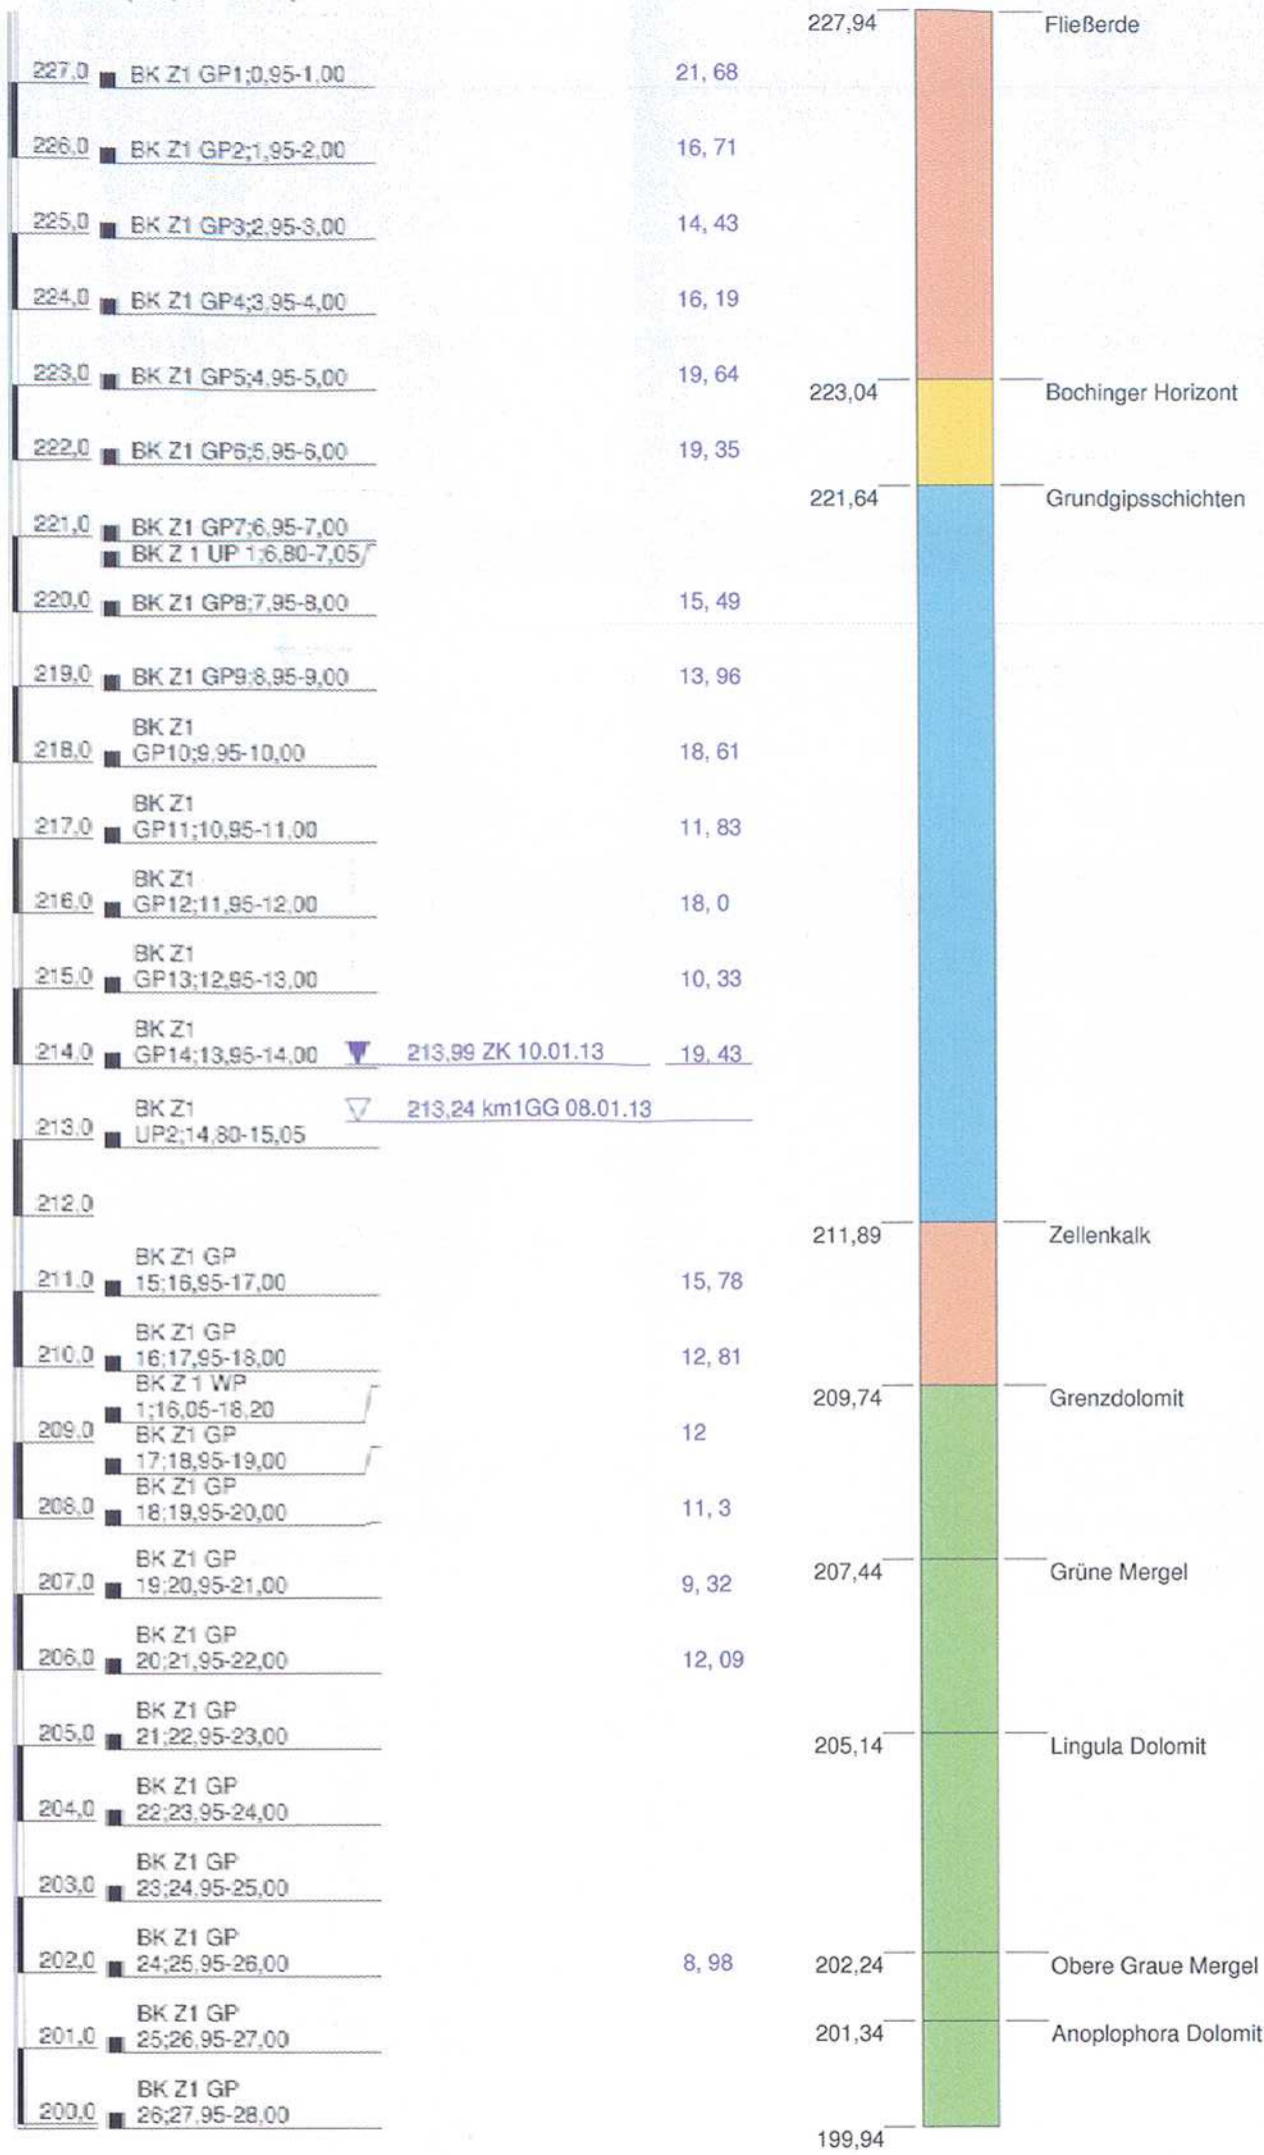

BK Z 1

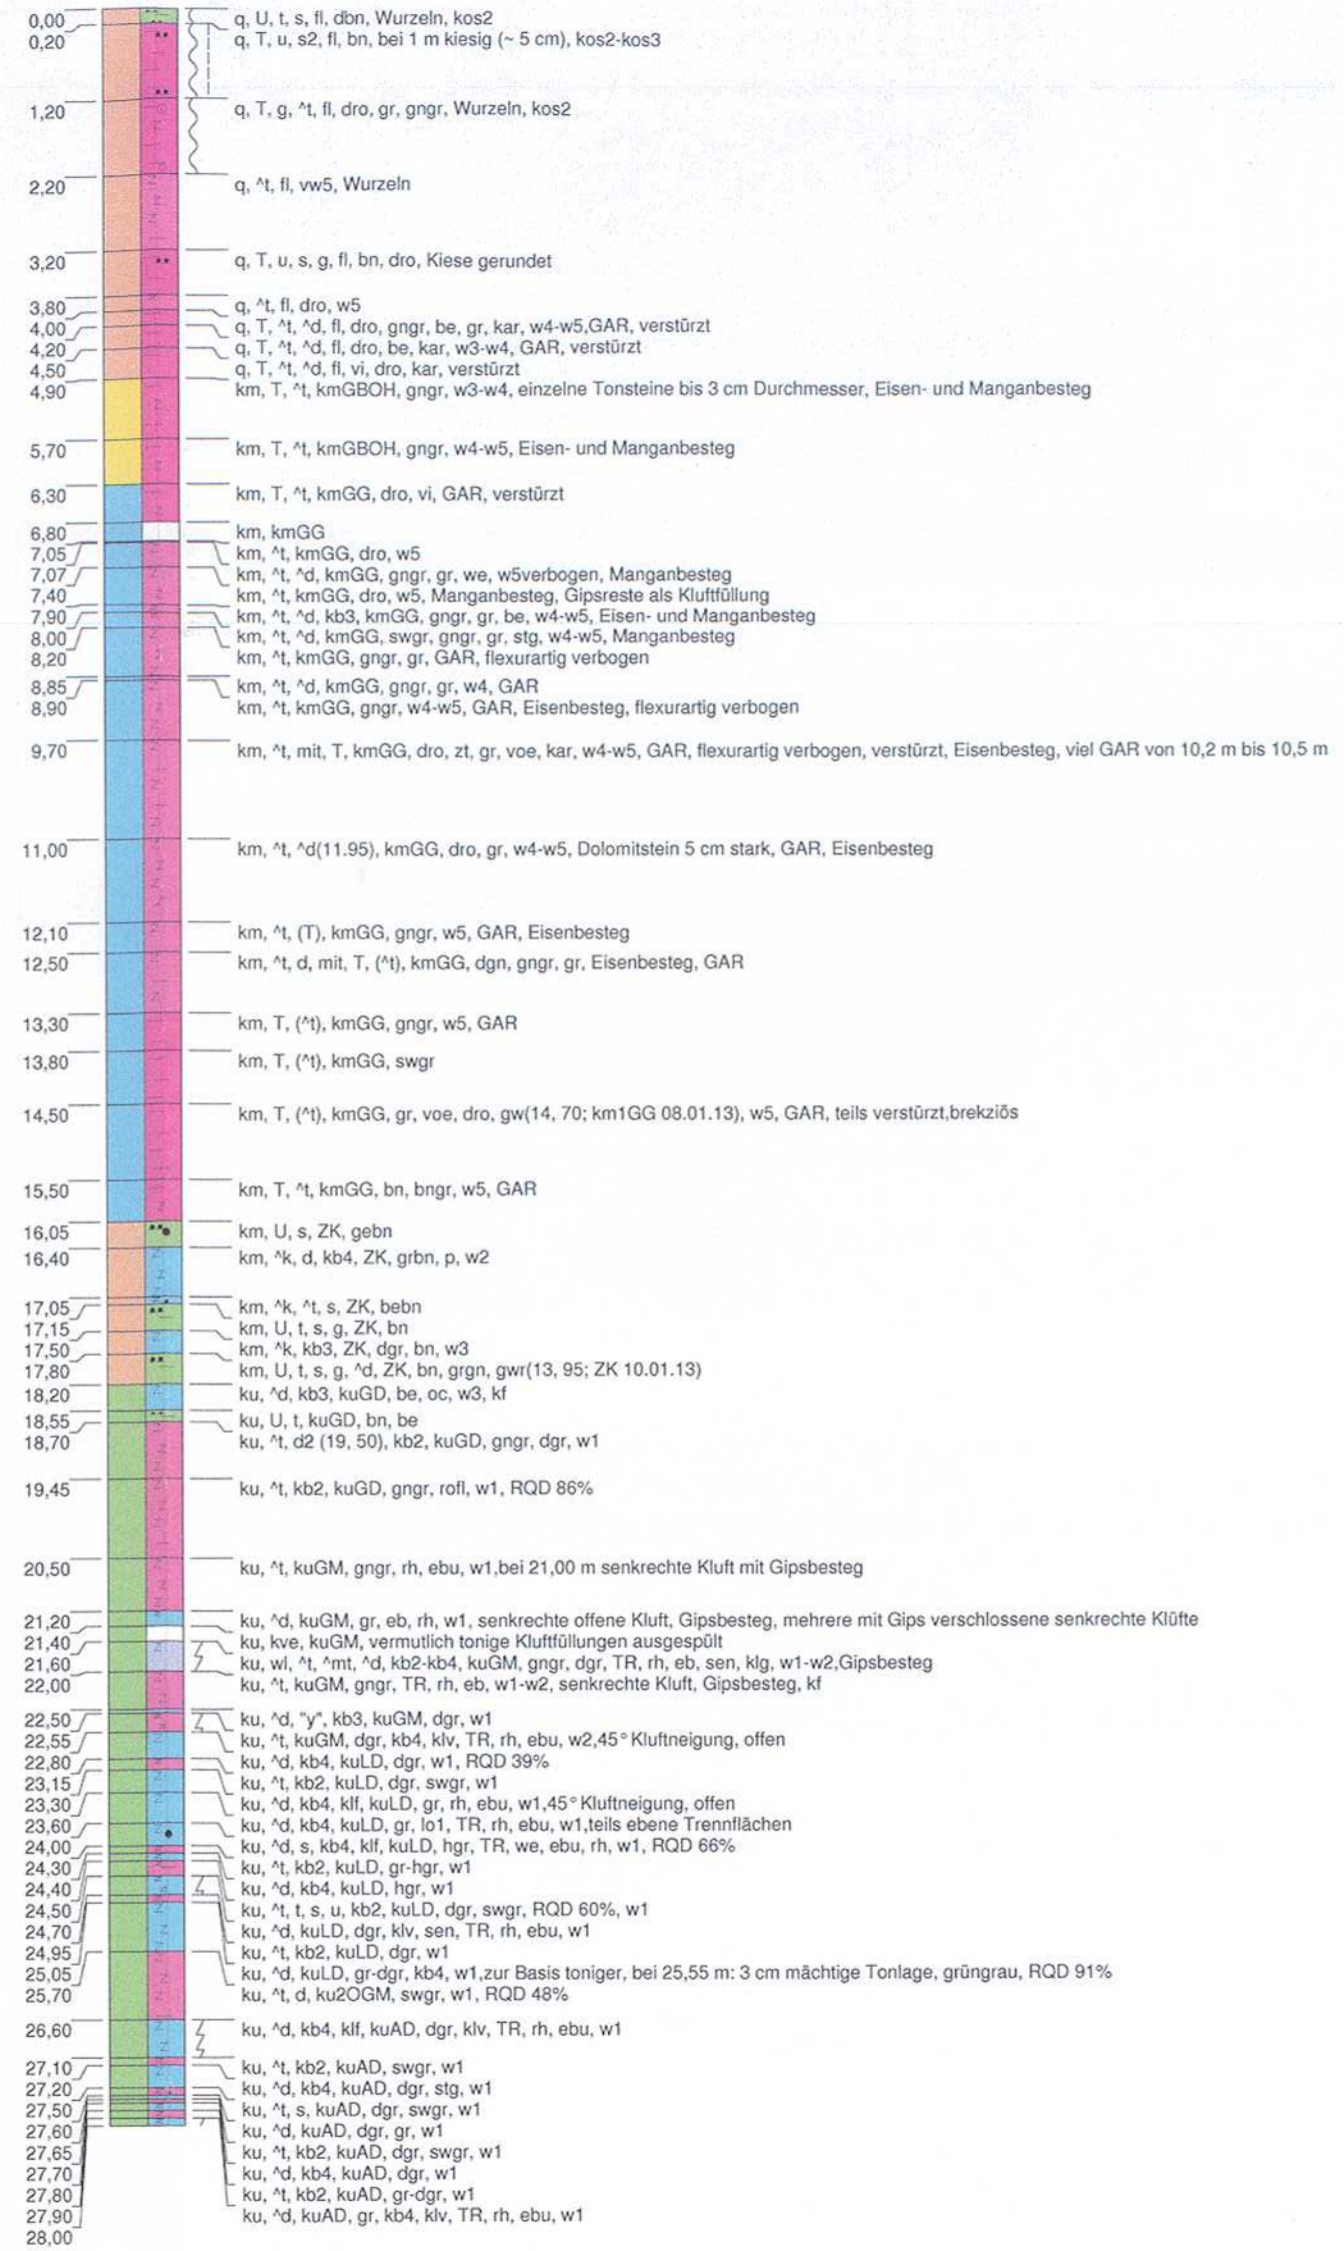

Höhenmaßstab: 1:100

Blatt 1 von 1

Projekt:	EÜ Neckar, Projekt Nr. 74454		
Bohrung:	BK Z 1		
Auftraggeber:	DB Projekt Bau	Rechtswert:	3515264,82
Bohrfirma:	Terrasond	Hochwert:	5407170,88
Bearbeiter:	Elsche	Ansatzhöhe:	227,94m
Datum:	15.01.2013	Anlage:	4.1.1