
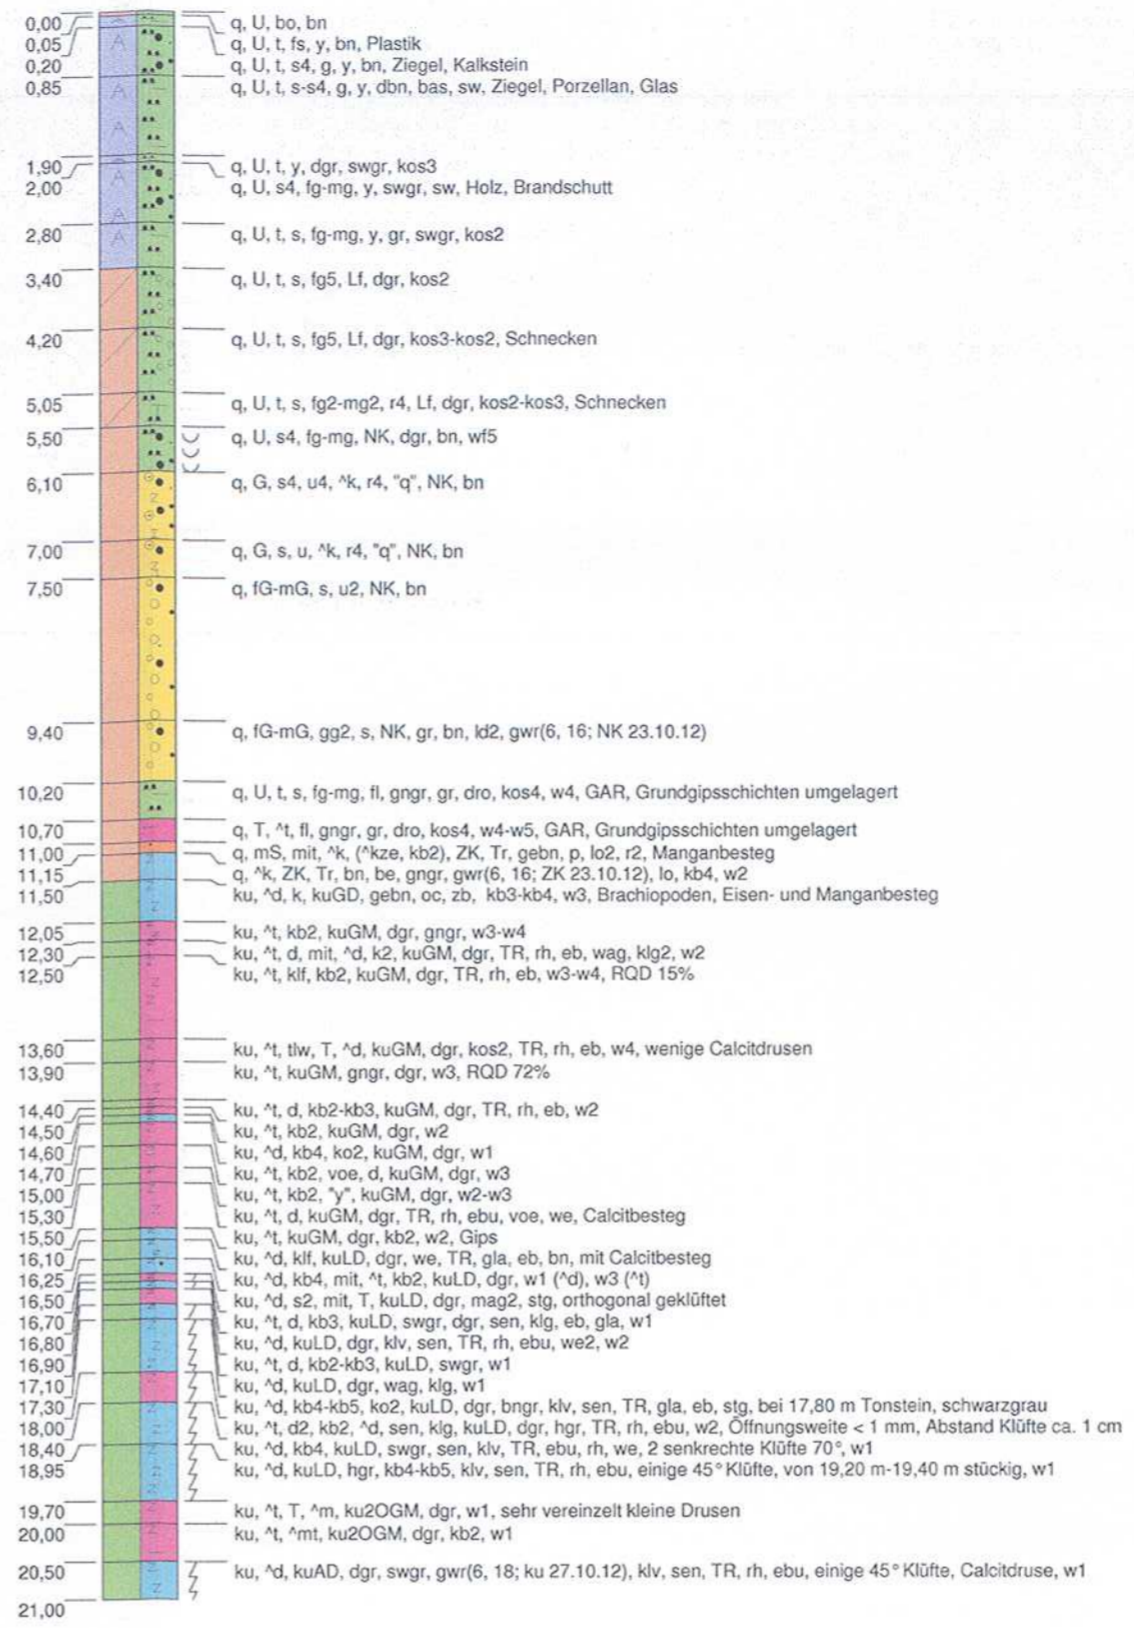


BK Z 11

m u. GOK (220,24 m ü. NN)

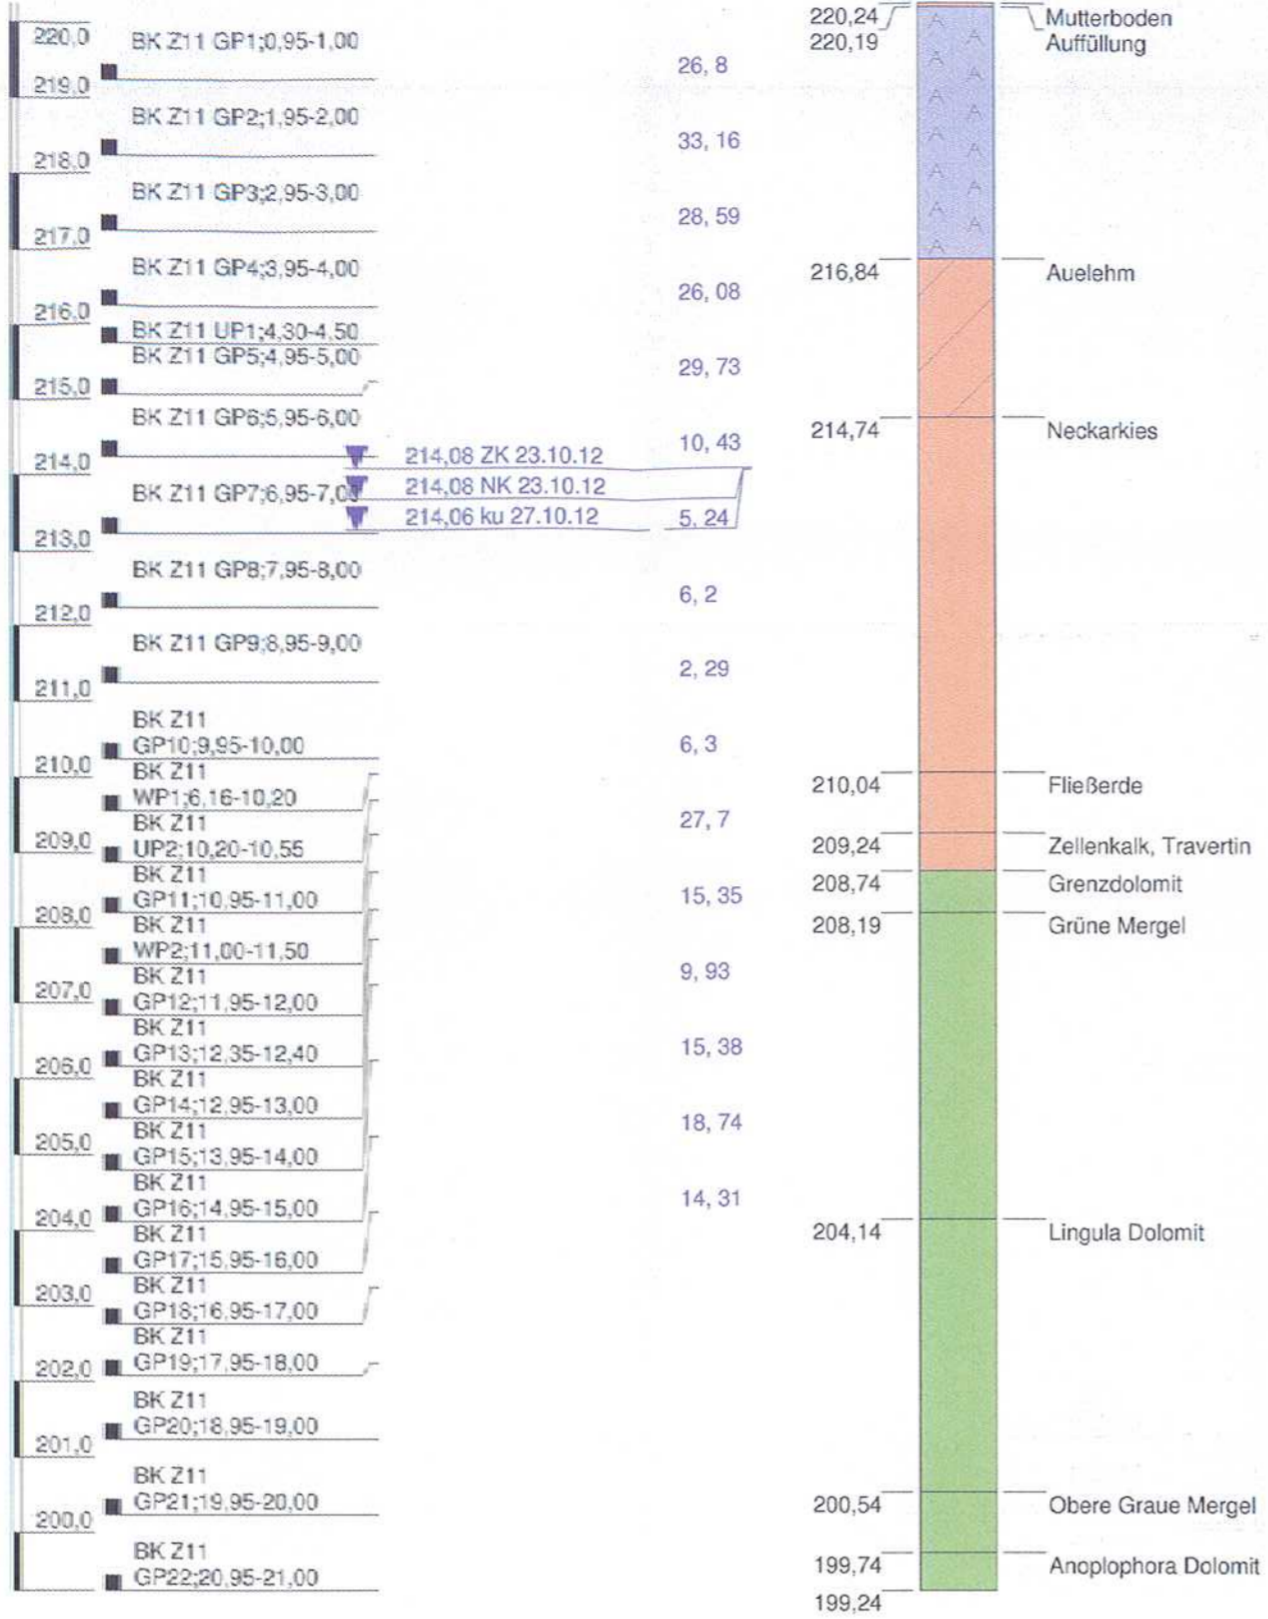

Höhenmaßstab: 1:100

Blatt 1 von 1

Projekt:	EÜ Neckar, Projekt Nr. 74454		
Bohrung:	BK Z 11		
Auftraggeber:	DB Projekt Bau	Rechtswert:	3515613,48
Bohrfirma:	Terrasond	Hochwert:	5407190,27
Bearbeiter:	Elsche	Ansatzhöhe:	220,24m
Datum:	22.10.2012	Anlage:	4.11.1

