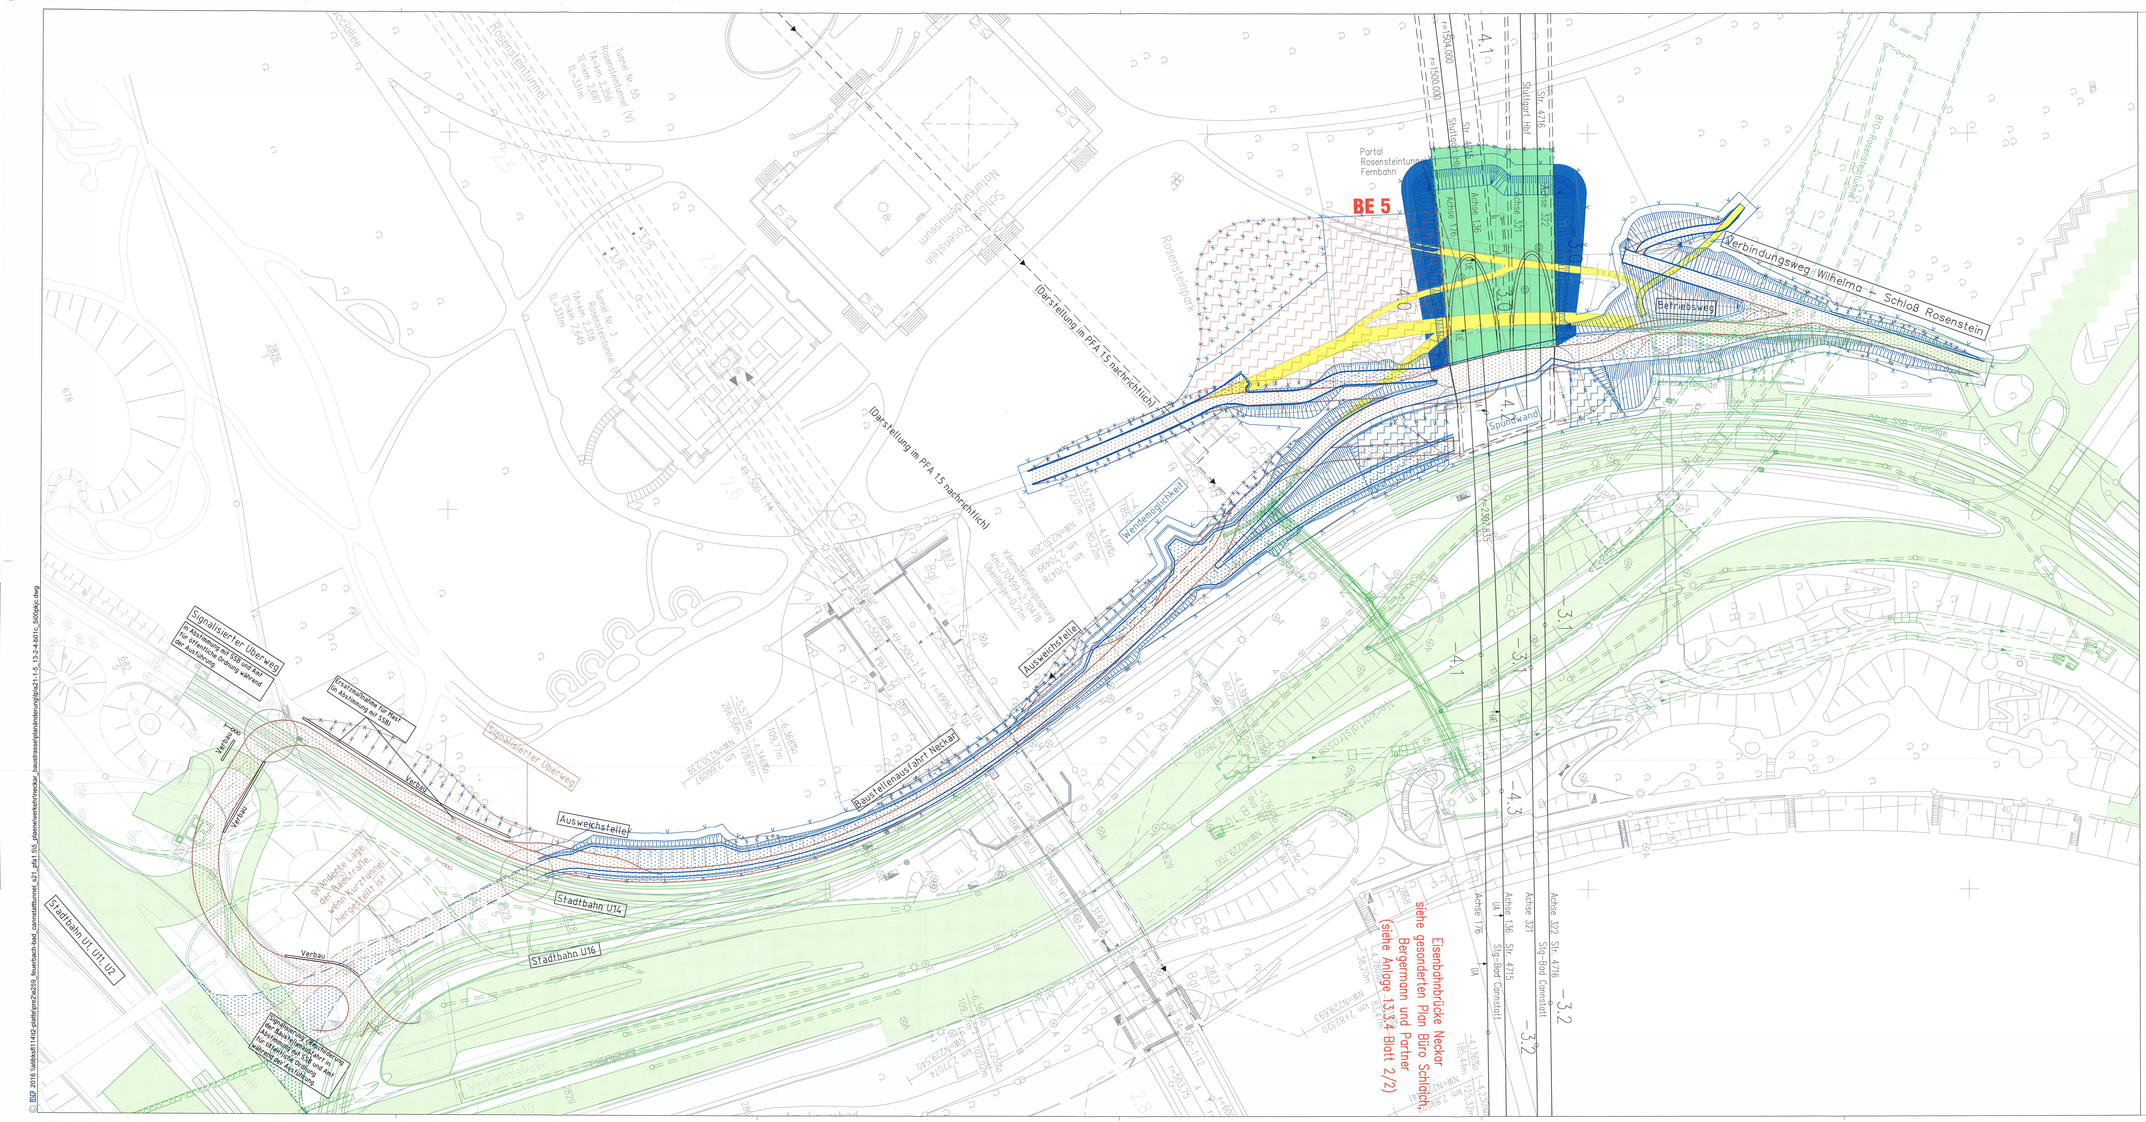
BE 5
Portal Rosensteintunnel Fernbahn
Rosensteintunnel
Rosensteintunnel (V)
Tunnel Nr. 55
TA-km 356 2,067
TE-km 2,067
TL=30m
Tunnel Nr. 3
Rosensteintunnel (N)
TA-km 356 2,849
TE-km 2,849
TL=30m
Schacht Rosenstein
Nordbahnhofstraße
Rosensteinbrücke
Stuttgart Hbf
Stg-Bad Cannstatt
Abzweig Stg-Bad Cannstatt
Achse 136
Achse 176
Achse 321
Achse 322
Achse 327
Stk. 4715
Stk. 4716
r=1504.000
r=1500.000
r=1500.000
r=1500