


© DBP 2015 15/02/2015\_feuerbach\_bad\_cannstatttunnel\_s21\_01.dwg 05.02.2015 15:01:30 15.02.2015 15:01:30 15.02.2015 15:01:30

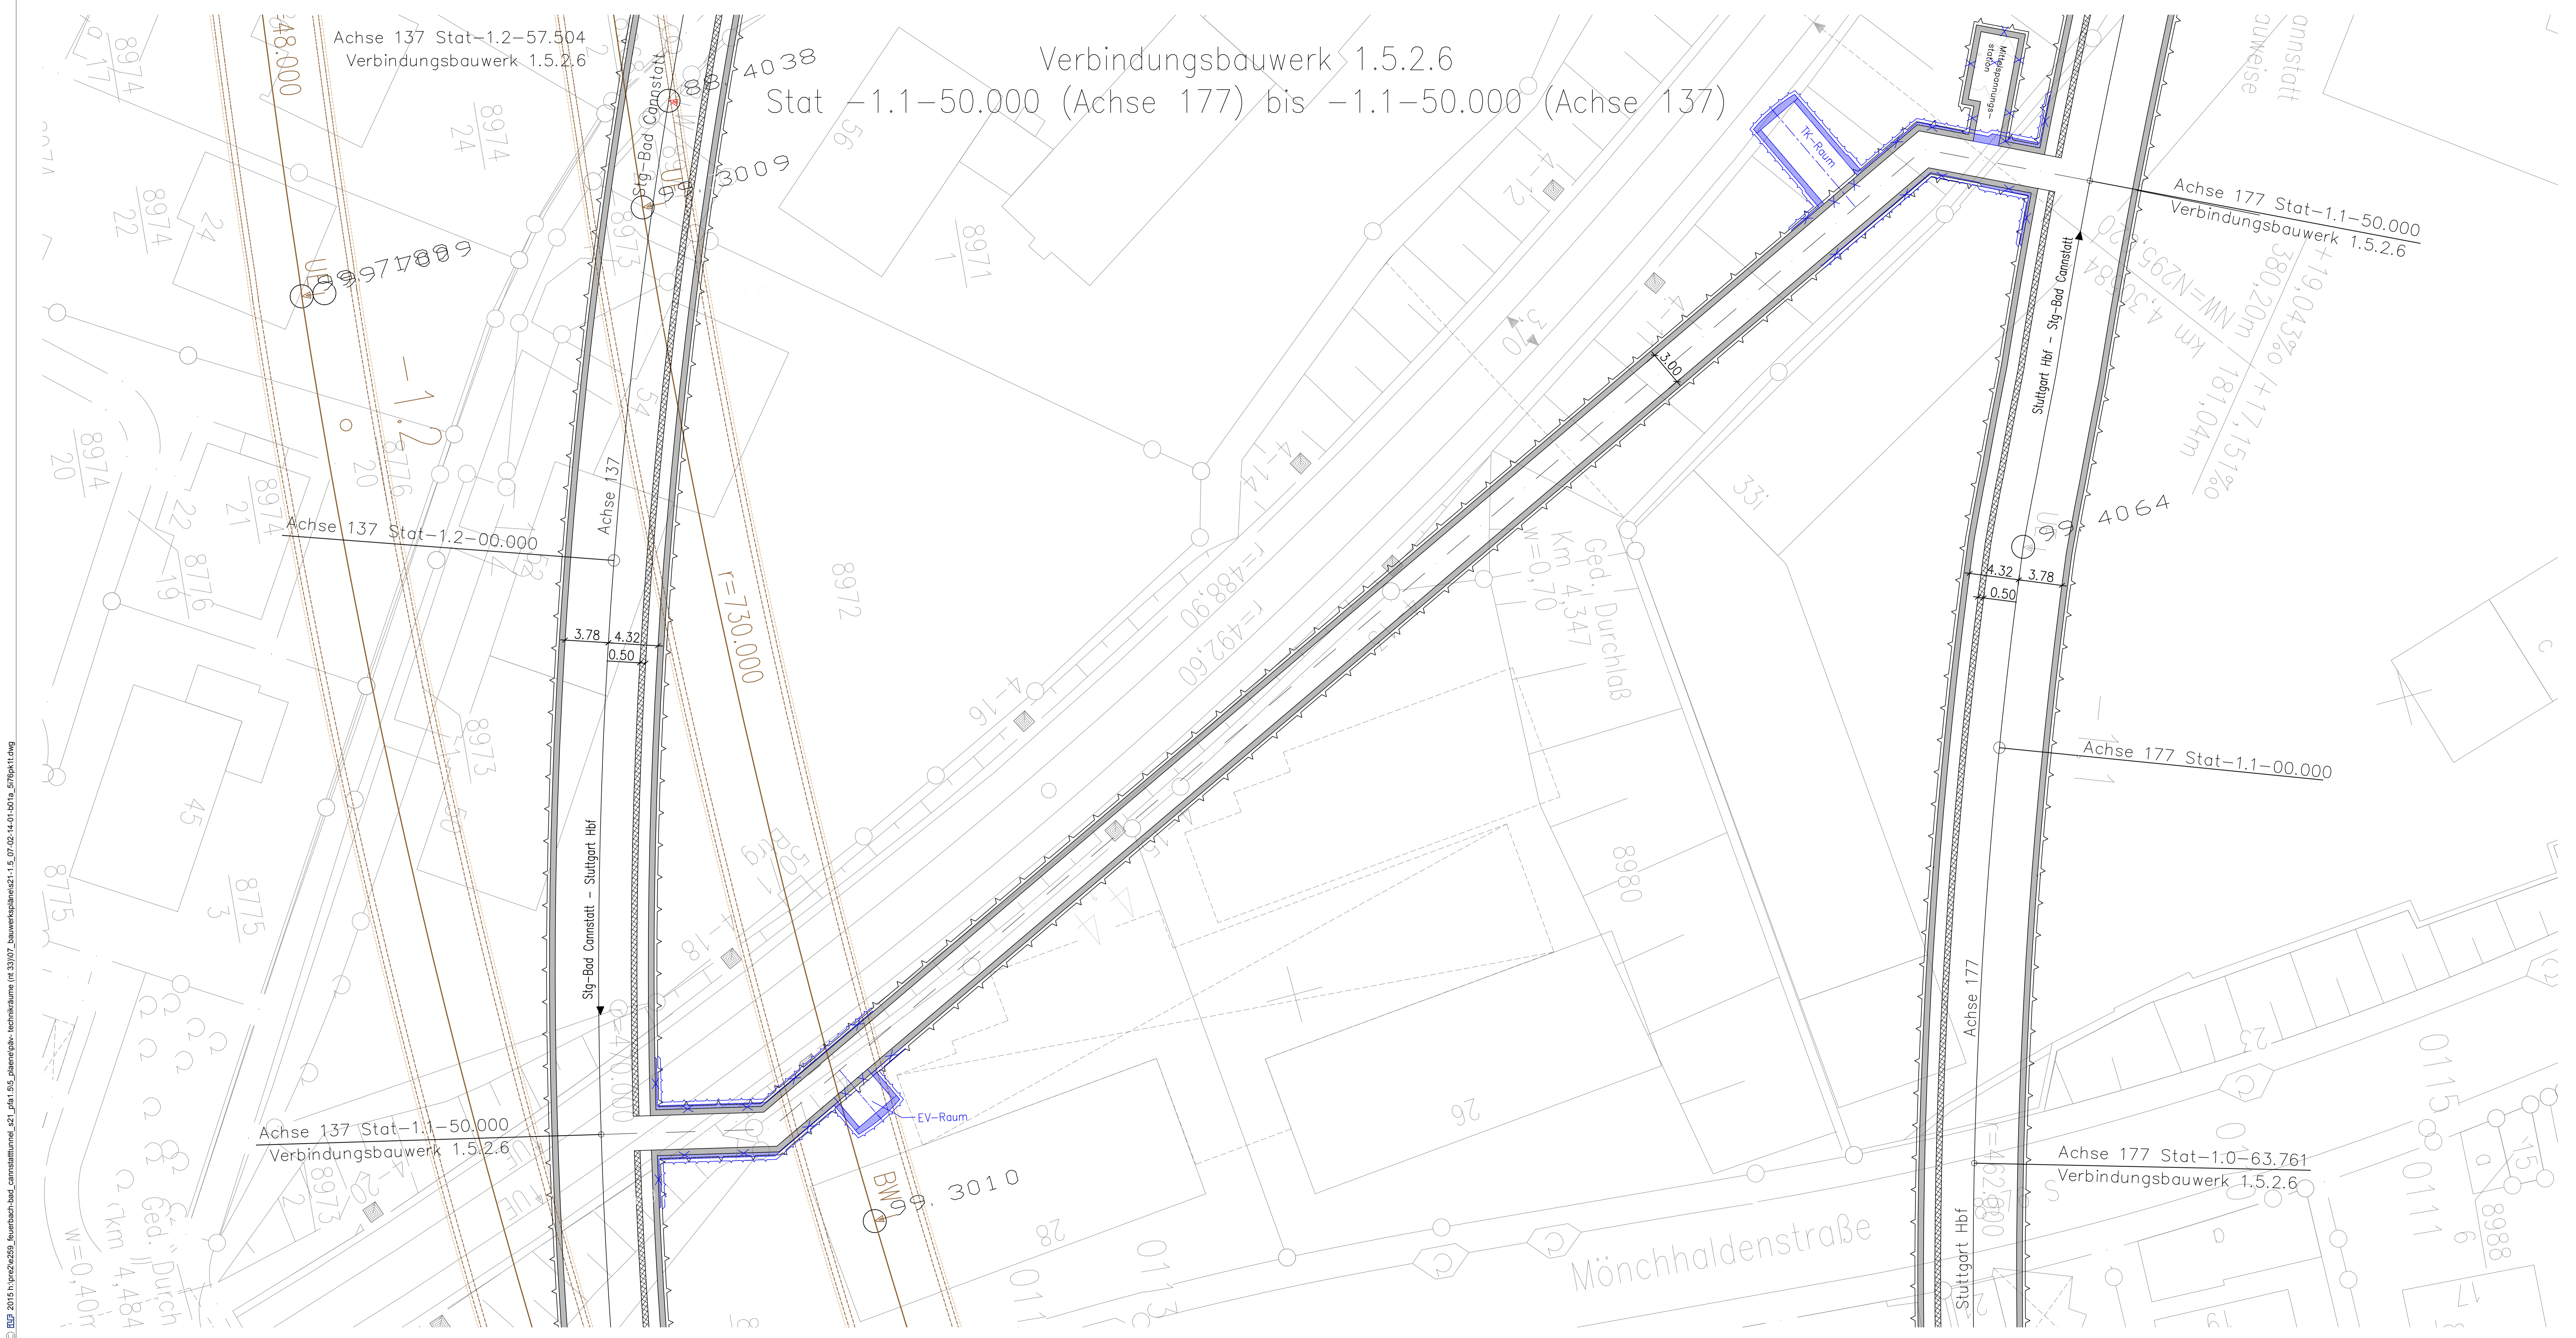



**LEGENDE:**

- Stahlbeton
- Sicherheitsraum
- Stahlbeton (Blaueintragungen gem. Änderungen PÄV Technikräume)

**Höhenangaben im NEUEN SYSTEM:**  
Höhendifferenz zw. altem (württ.) System und Neuem System

erstellt von: müller+hereth

Prof. Dr. L. Müller - Dipl.-Ing. A. Hereth  
Ingenieurbüro für Tunnel- und Felsbau  
Königsplatz 40b  
76133 Karlsruhe  
Tel. (0721) 35461-0  
Fax (0721) 35461-25

**Umgestaltung des Bahnknotens Stuttgart**  
Ausbau- und Neubaustrecke Stuttgart - Augsburg  
Bereich Stuttgart - Wendlingen mit Flughafenanbindung

**Planfeststellungsabschnitt 1.5 Zuführung Feuerbach/Canstatt - Generalplanung**  
Bau-km -4,0-90,340 bis Bau-km -0,4 -42,000 / Stat. -4,8-64,359 bis Bau-km -0,4-42,000

Geographische Codierung  
1 5 | 7 6 | 0 0

Blattschnittcodierung  
4 | 7 | 1 5 | X | X | X | X | X

Organisatorische Codierung  
P | U | b | I | I | X | I | I | 0 A

<b>Auftraggeber</b> DB Projekt Stuttgart-Ulm GmbH	<b>Projektleitung</b> Dress & Sommer Info Consult & Management GmbH Ludwigstraße 2 70372 Stuttgart Tel. 0711-43329-0 Fax. 0711-43329-405	<b>Planer - bearbeitet im Auftrag</b> DB Projekt Stuttgart-Ulm GmbH Planungsgruppe S/AV für Stuttgart 21, PFA 1.5 SPEZIALBÜRO GENT Friedrichstraße 2 70372 Stuttgart Tel. 0711/ 22 29 13 - 10 Fax. 0711/ 22 42-249	<b>Planer</b> INGENIEURBÜRO MOSSING Theodor-Heuss-Str. 4 70378 Stuttgart Tel. 0711/ 22 55 89-0 Fax. 0711/ 22 55 89-10	Stuttgart, den 17.12.2015
--	--	---	--	---------------------------

<b>Bauwerksgrundriß</b>		Datum	Name
Verbindungsbauek 1.5.2.6 Fernbahn Bad Cannstatt		12/02	Giesecke (M+H)
Str. 4715 Sig-Bod Cannstatt - Stuttgart Hbf, Stat. -12-57,504 bis -1.1-50,000		Bearbeiter	12/02 Wagner (M+H)
Maßstab		1:200	
<b>"Urheberschutz" - Alle Rechte bei der DB Projekt Stuttgart-Ulm GmbH</b>			
<b>Änderungsvermerk</b>		Freigabe DB Projekt Stuttgart-Ulm GmbH	
Index	Änderungen	Datum	Name
1	Planänderung, Technikräume	23.03.2015	gez. G.H. (M+H)
Genehmigungsvermerk - Eisenbahn-Bundesamt		Datum:	
Datum		Name	
Datum		Unterschrift	
Anlage Planfeststellungsunterlagen		Blatt 1A von 1	