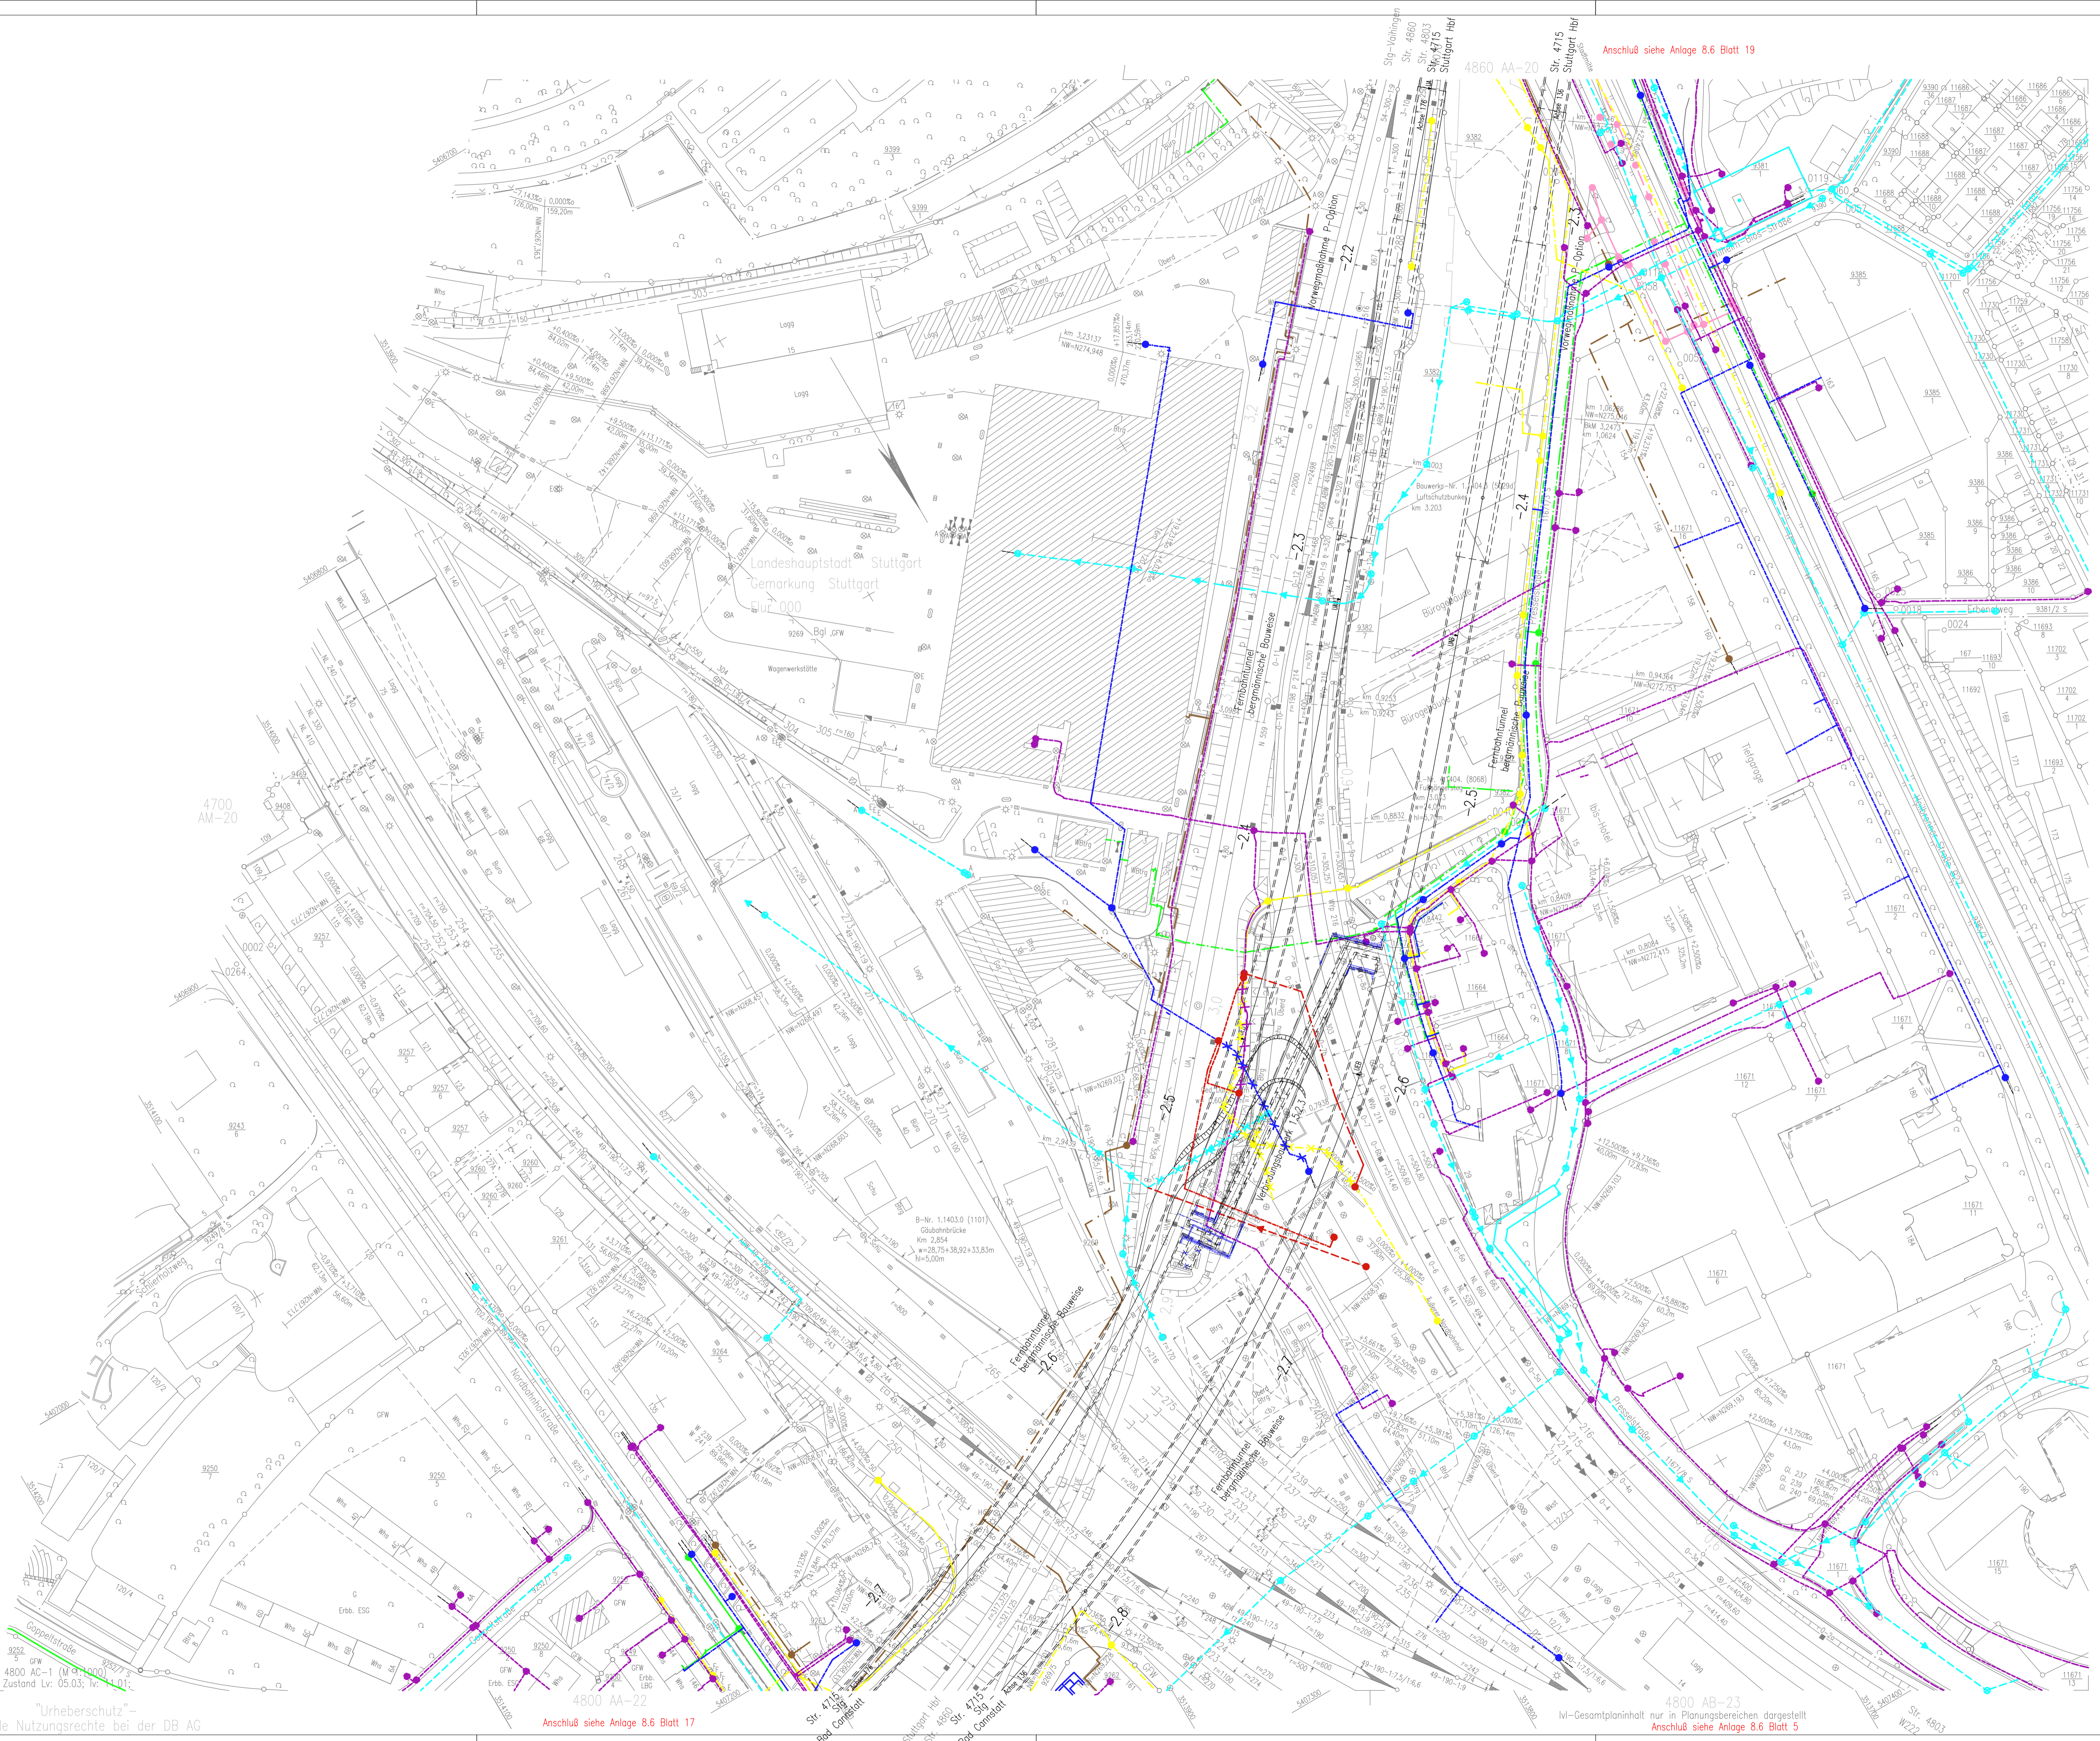


© LUF 2016 h:\p\2\259 feuerbach-bad\_cannstatt\tunnel\_s21\_p1a1.5.5\_plaene\pav. technikaume und -verlegepläne\s21-1.5\_08-06-b\ba\_5x00p\kell.dwg





Anmerkung: Detailliertere Darstellungen der einzelnen Leitungsorten und Bauwerksnummern sind in den Anlagen 8.1 – 8.5 enthalten

**Legende:**

- |                |              |
|----------------|--------------|
| <b>Bestand</b> | <b>Neu</b>   |
| Abwasser       | Abwasser     |
| Gas            | Gas          |
| Wasser         | Wasser       |
| Strom          | Strom        |
| Fernwärme      | Fernwärme    |
| Lichtsignale   | Lichtsignale |
| Telekom        | Telekom      |
- 
- Knotenpunkt (Farbgebung entsprechend der Leitung)
  - × Leitung entfällt (Farbgebung entsprechend der Leitung)
  - Weiterverlauf der Leitungen außerhalb des Einflußbereiches
  - ==== Gleisachse mit Tunnelbauwerk

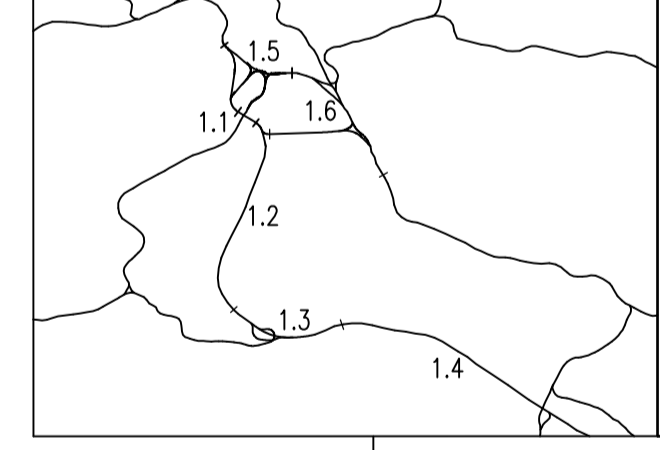
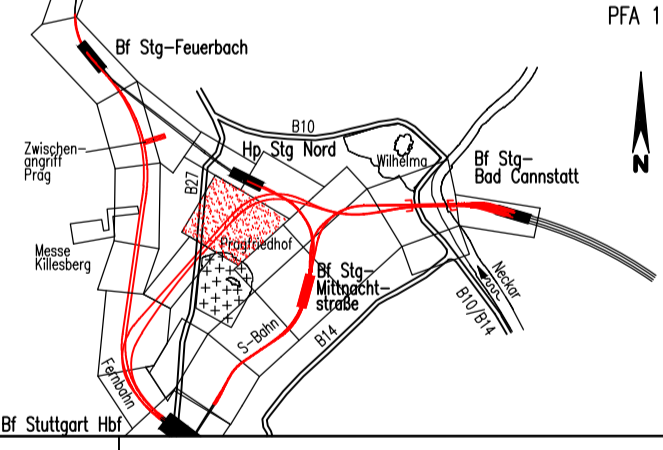
Höhenangaben im NEUEN SYSTEM:  
Höhendifferenz zw. altem (württ.) System und Neuem System

Kartengrundlage: Bestandsdaten der DB AG  
Digitale Stadtkarte des Stadtmesungsamtes Stuttgart  
Für das Projekt Stuttgart 21 überarbeitet durch SEIB Ingenieur-Consult GmbH

**Umgestaltung des Bahnknotens Stuttgart**  
Ausbau- und Neubaustrecke Stuttgart – Augsburg  
Bereich Stuttgart – Wendlingen mit Flughafenbindung

**Planfeststellungsabschnitt 1.5 Zuführung Feuerbach/Bad Cannstatt – Generalplanung**  
Bau-km –4.0–9.0,340 bis Bau-km –0.4 –42.000 / Stat. –4.8–64.359 bis Bau-km –0.4–42.000

Geographische Codierung 1.5   0   0   1   v	Blattschnittcodierung 4   8   0   0   A   C   -   1   x	Organisatorische Codierung P   1   0   a   b   1   x   k   9   L   0   A
Auftraggeber DB Projekt Stuttgart-Ulm GmbH Rüppelstraße 17 70396 Stuttgart Tel. 0711-53319-0 Fax. 0711-53319-495	Projektleitung Drees & Sommer Infra Consult & Management GmbH Lindenerstraße 2 70372 Stuttgart Tel. 07 11 / 22 29 33 – 10 Fax. 07 11 / 22 29 33 – 90	Planer – bearbeitet im Auftrag DB Projekt Stuttgart-Ulm GmbH SPENCERMAN GmbH Tilpener Straße 19 70378 Stuttgart Tel. 0711 / 22 42-0 Fax. 0711 / 22 42-249

<b>Leitungsbestand- und Verlegeplan</b>		Datum	Name
STROM; GAS, FERNHEIZUNG; WASSER; ABWASSER; TELEKOM		Gezeichnet	12/02, Wieland (SI)
Str. 4715 Slg-Bad Cannstatt – Stuttgart Hbf		Bearbeiter	12/02, Eisele (SI)
"Urheberschutz" – Alle Rechte bei der DB Projekt Stuttgart-Ulm GmbH		Maßstab	1:1000
Änderungsvermerke		Freigabe DB Projekt Stuttgart-Ulm GmbH gez. Ch. Lienhart	
Index	Änderungen	Datum	Name
A	Planänderung	23.03.2015	gez. G.P.K. (LUF)
Genehmigungsvermerk – Eisenbahn-Bundesamt		Datum:	
Datum	Genehmigungsvermerk	Name	Unterschrift
Anlage Planfeststellungsunterlagen		Anlage 8.6	
		Blatt 18A von 22	

"Urheberschutz" – alle Nutzungsrechte bei der DB AG

Anschluß siehe Anlage 8.6 Blatt 17

Anschluß siehe Anlage 8.6 Blatt 5