


© LUF 2016 h:\p\2\259_feuerbach-bad_cannstatt\tunnel_s21_pfa1.5_plaene\pav_technikraume (nt 33)13_baulogistik\k21.15_13-02-09-b0-d_500pkuc.dwg

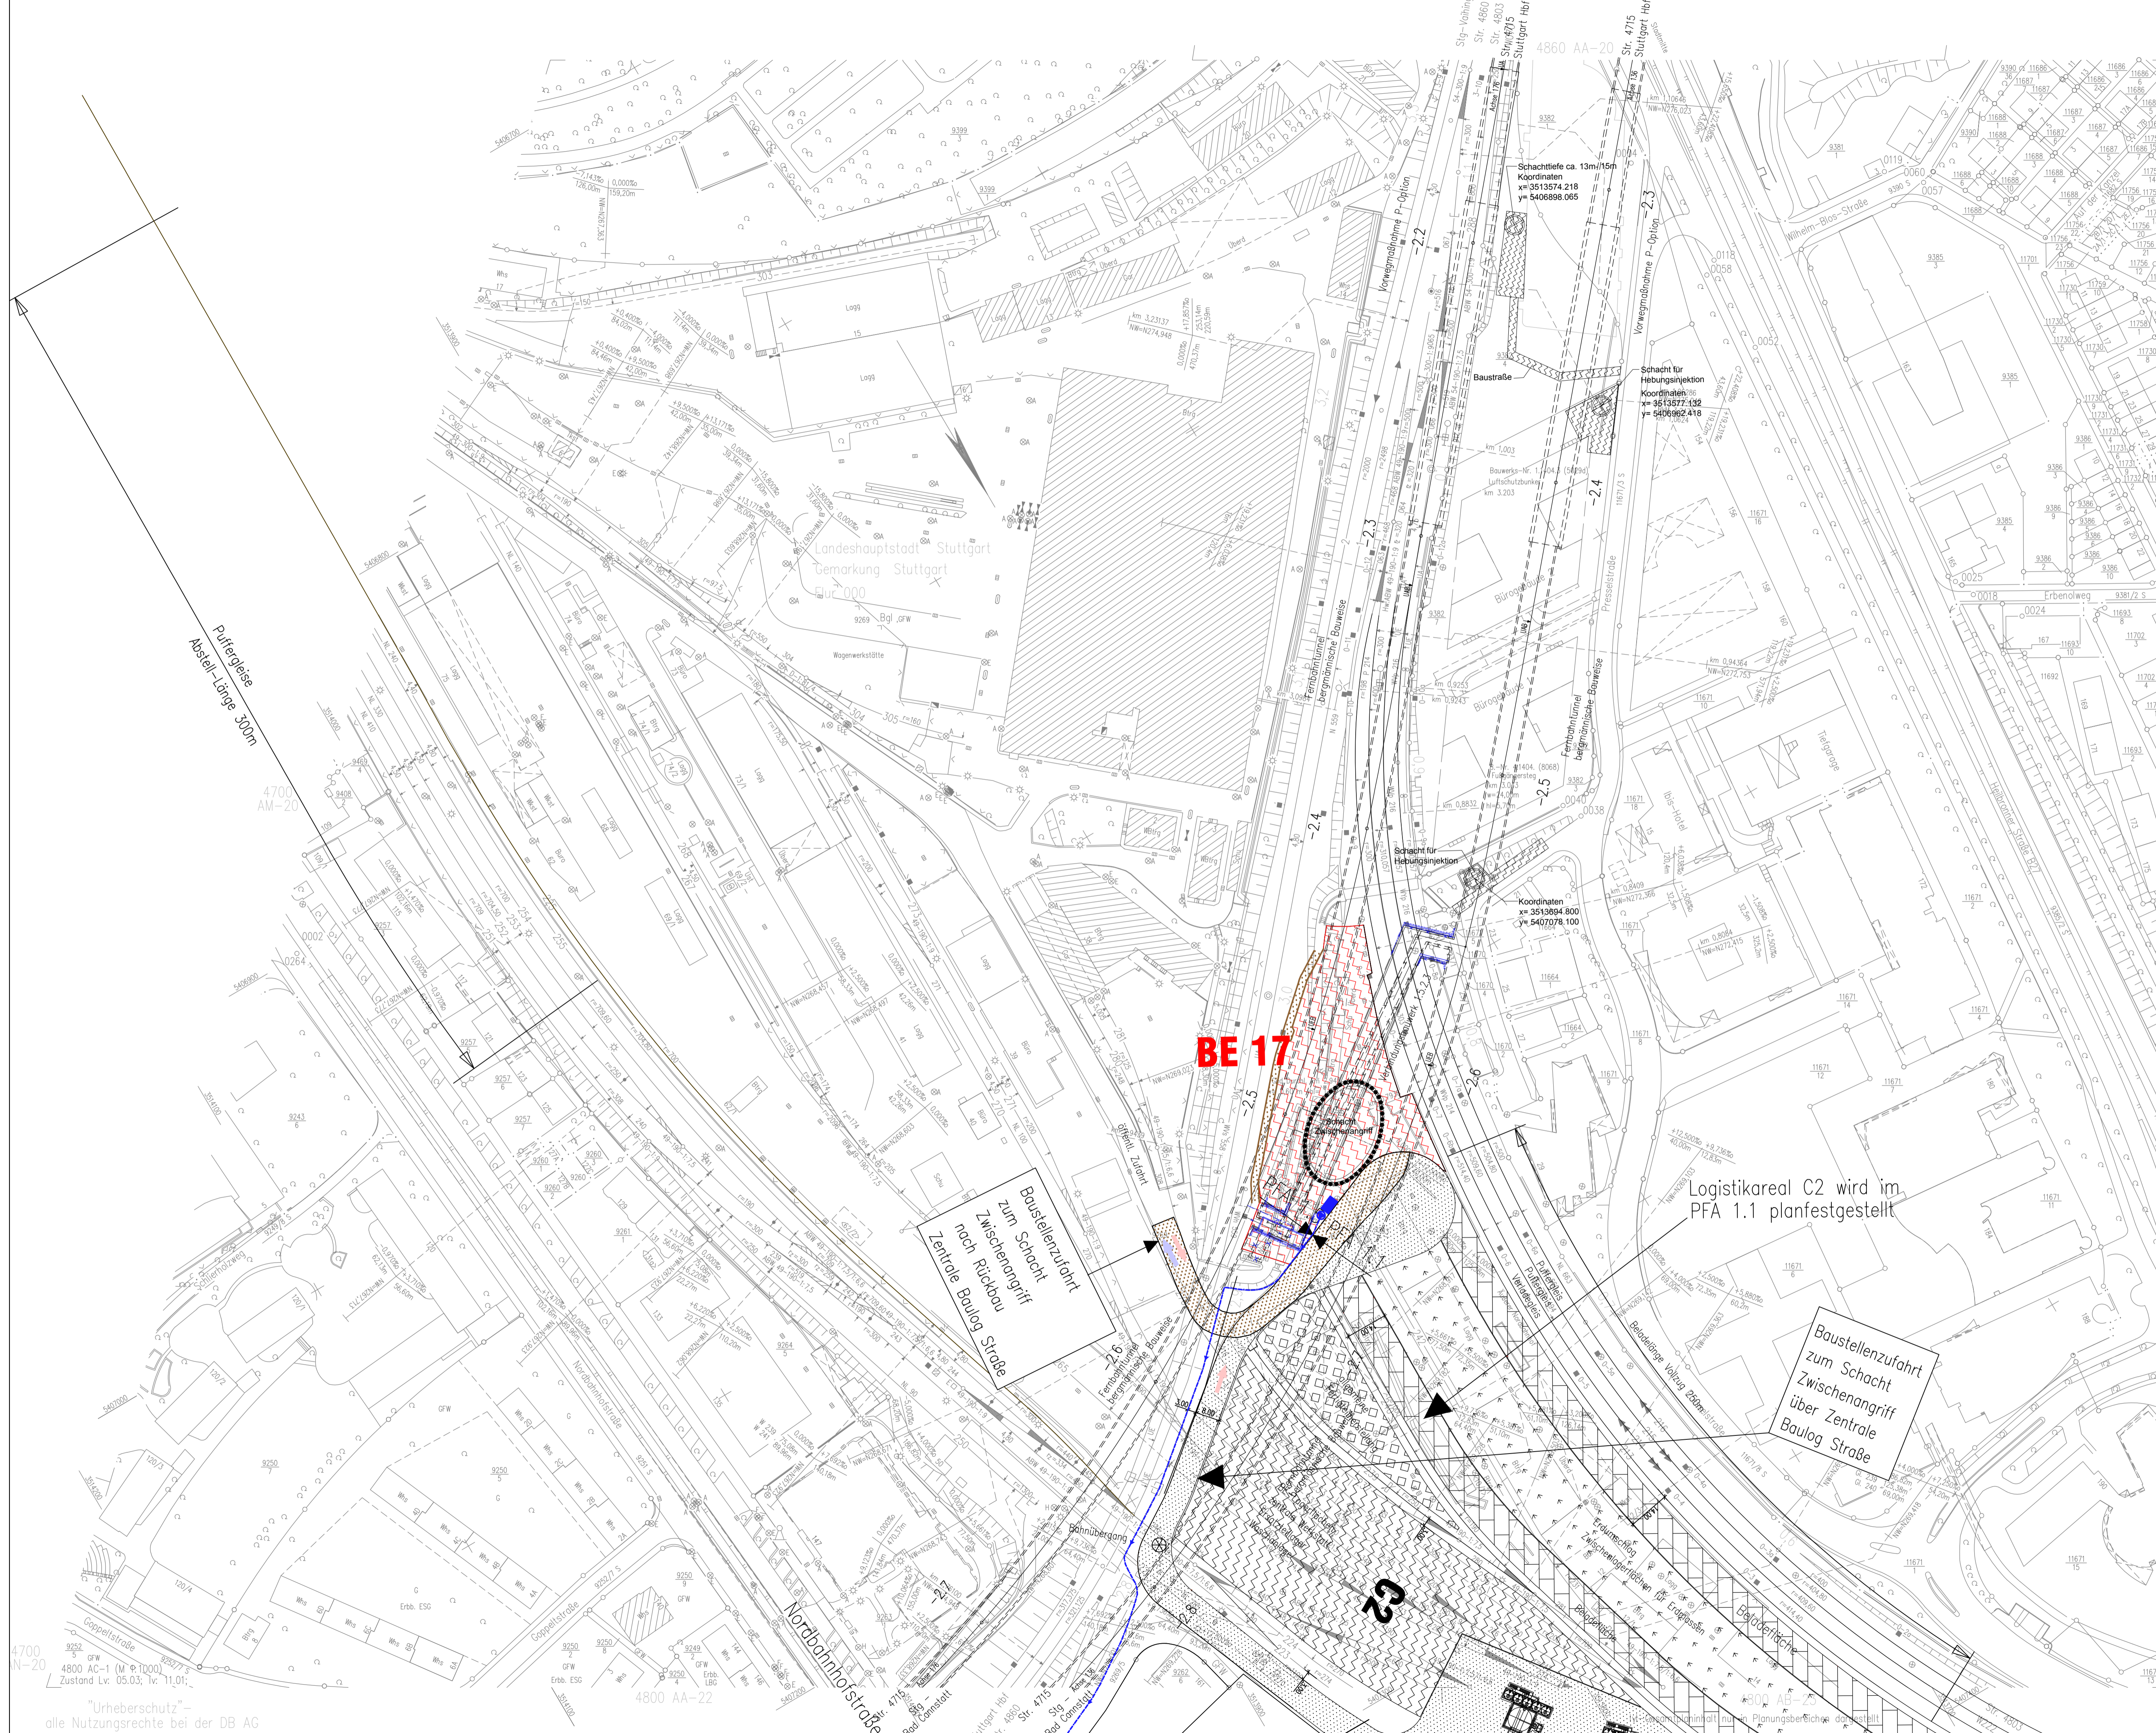

Planänderung gezeichnet von: 13.12.2012
 ARGE Tunnel Cannstatt S21 (ATC S21)
 Heilbronner Straße 302
 70479 Stuttgart
 Tel. 0711/81007-0

- Legende**
- Baufeld
 - BE - Fläche
 - BSC nachrichtlich wird in PFA 1.1 planfestgestellt
 - Baustraße
 - Abtransport und
 - Antransportwege
 - Grundwassermeßstelle / Infiltrationsbrunnen
 - Druckrohrleitung für Infiltrations- und Überschusswasser (Sammel- und Transportleitung)
 - Anlagen für Grundwassermanagement
 - Aufständerung


Änderung zum Planfeststellungsbeschluss (PÄ vom 13.12.2012)
 BE - Flächen (für Hebungsinjektionen)

Höhenangaben im NEUEN SYSTEM:
 Höhendifferenz zw. altem (württ.)
 System und Neuen System



Umgestaltung des Bahnknotens Stuttgart
 Ausbau- und Neubaustrecke Stuttgart - Augsburg
 Bereich Stuttgart - Wendlingen mit Flughafenbindung

Planfeststellungsabschnitt 1.5 Zuführung Feuerbach/Bad Cannstatt - Generalplanung
 Bau-km -4,0-90,340 bis Bau-km -0,4 -42,000 / Stat. -4,8-64,359 bis Bau-km -0,4-42,000

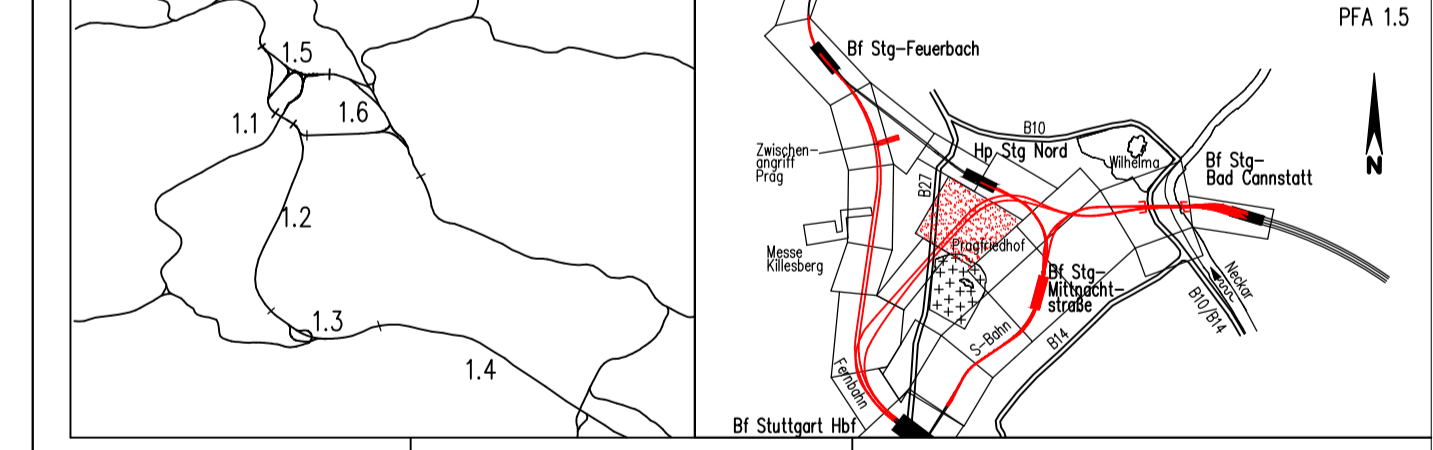

Geographische Codierung 1 5 0 0 0 0	Blattschnittcodierung x x x x x x x x	Organisatorische Codierung p i a o i k u c 0 d
Auftraggeber DB Projekt Stuttgart-Ulm GmbH Röppelstraße 17 70372 Stuttgart Tel. 0711-93399-0 Fax. 0711-93399-495	Projektleitung Drees & Sommer Infa Consult & Management GmbH Ludwigstraße 2 70372 Stuttgart Tel. 07 11 / 22 29 33 - 10 Fax. 07 11 / 22 29 33 - 90	Planner - bearbeitet im Auftrag DB Projekt Stuttgart-Ulm GmbH SPRECKMANN GmbH Tobler-Heim-Str. 4 70378 Stuttgart Tel. 0711/22 42-0 Fax. 0711/22 58 89-0

Baulogistik-Lageplan Logistikankbindung und BE-Flächen Nordbahnhof / Presselstr.		Datum	Name
		Gezeichnet	12/02, Baltaci (S)
		Bearbeitet	12/02, Spahlinger (S)
		Maßstab	1:1000
"Urheberschutz" - Alle Rechte bei der DB Projekt Stuttgart-Ulm GmbH			
Änderungsvermerke			
Index	Änderungen	Datum	Name
A	3. Modernisierungsfahrplan	01.07.2004	gez. Horst
B	Entwurf der gesamten Filialunterführung bei Bau-km -33-24,300 und Neugestaltung einer Personenerkennung bei Bau-km -38-16,500	18.06.2012	gez. Wörner
C	Planänderung: Zentrale Schacht	13.12.2012	gez. Wörner
D	Planänderung: Ergänzung Hebungsinjektionen	23.03.2015	gez. C.P. (LUF)
Gemeinvermerk - Eisenbahn-Bundesamt			
Datum	Gemeinvermerk	Name	Unterschrift
Freigabe DB Projekt Stuttgart-Ulm GmbH gez. Ch. Lienhart			
Datum:			
Ersatz für Plan-Nr. _____			
Ersetzt durch _____			
Anlage Planfeststellungsunterlagen			
Anlage 13.2.9			
Blatt 1D von 1			