


LEGENDE:

- Stahlbeton
- Stahlbeton (Blauenträgungen gem. Änderungen PÄV VZBW Kriegsberg)

ra = 7500.000 m
lta = 10.449 m
a = 0.007 m
km -0.5-17.500
NW = N241.810 m

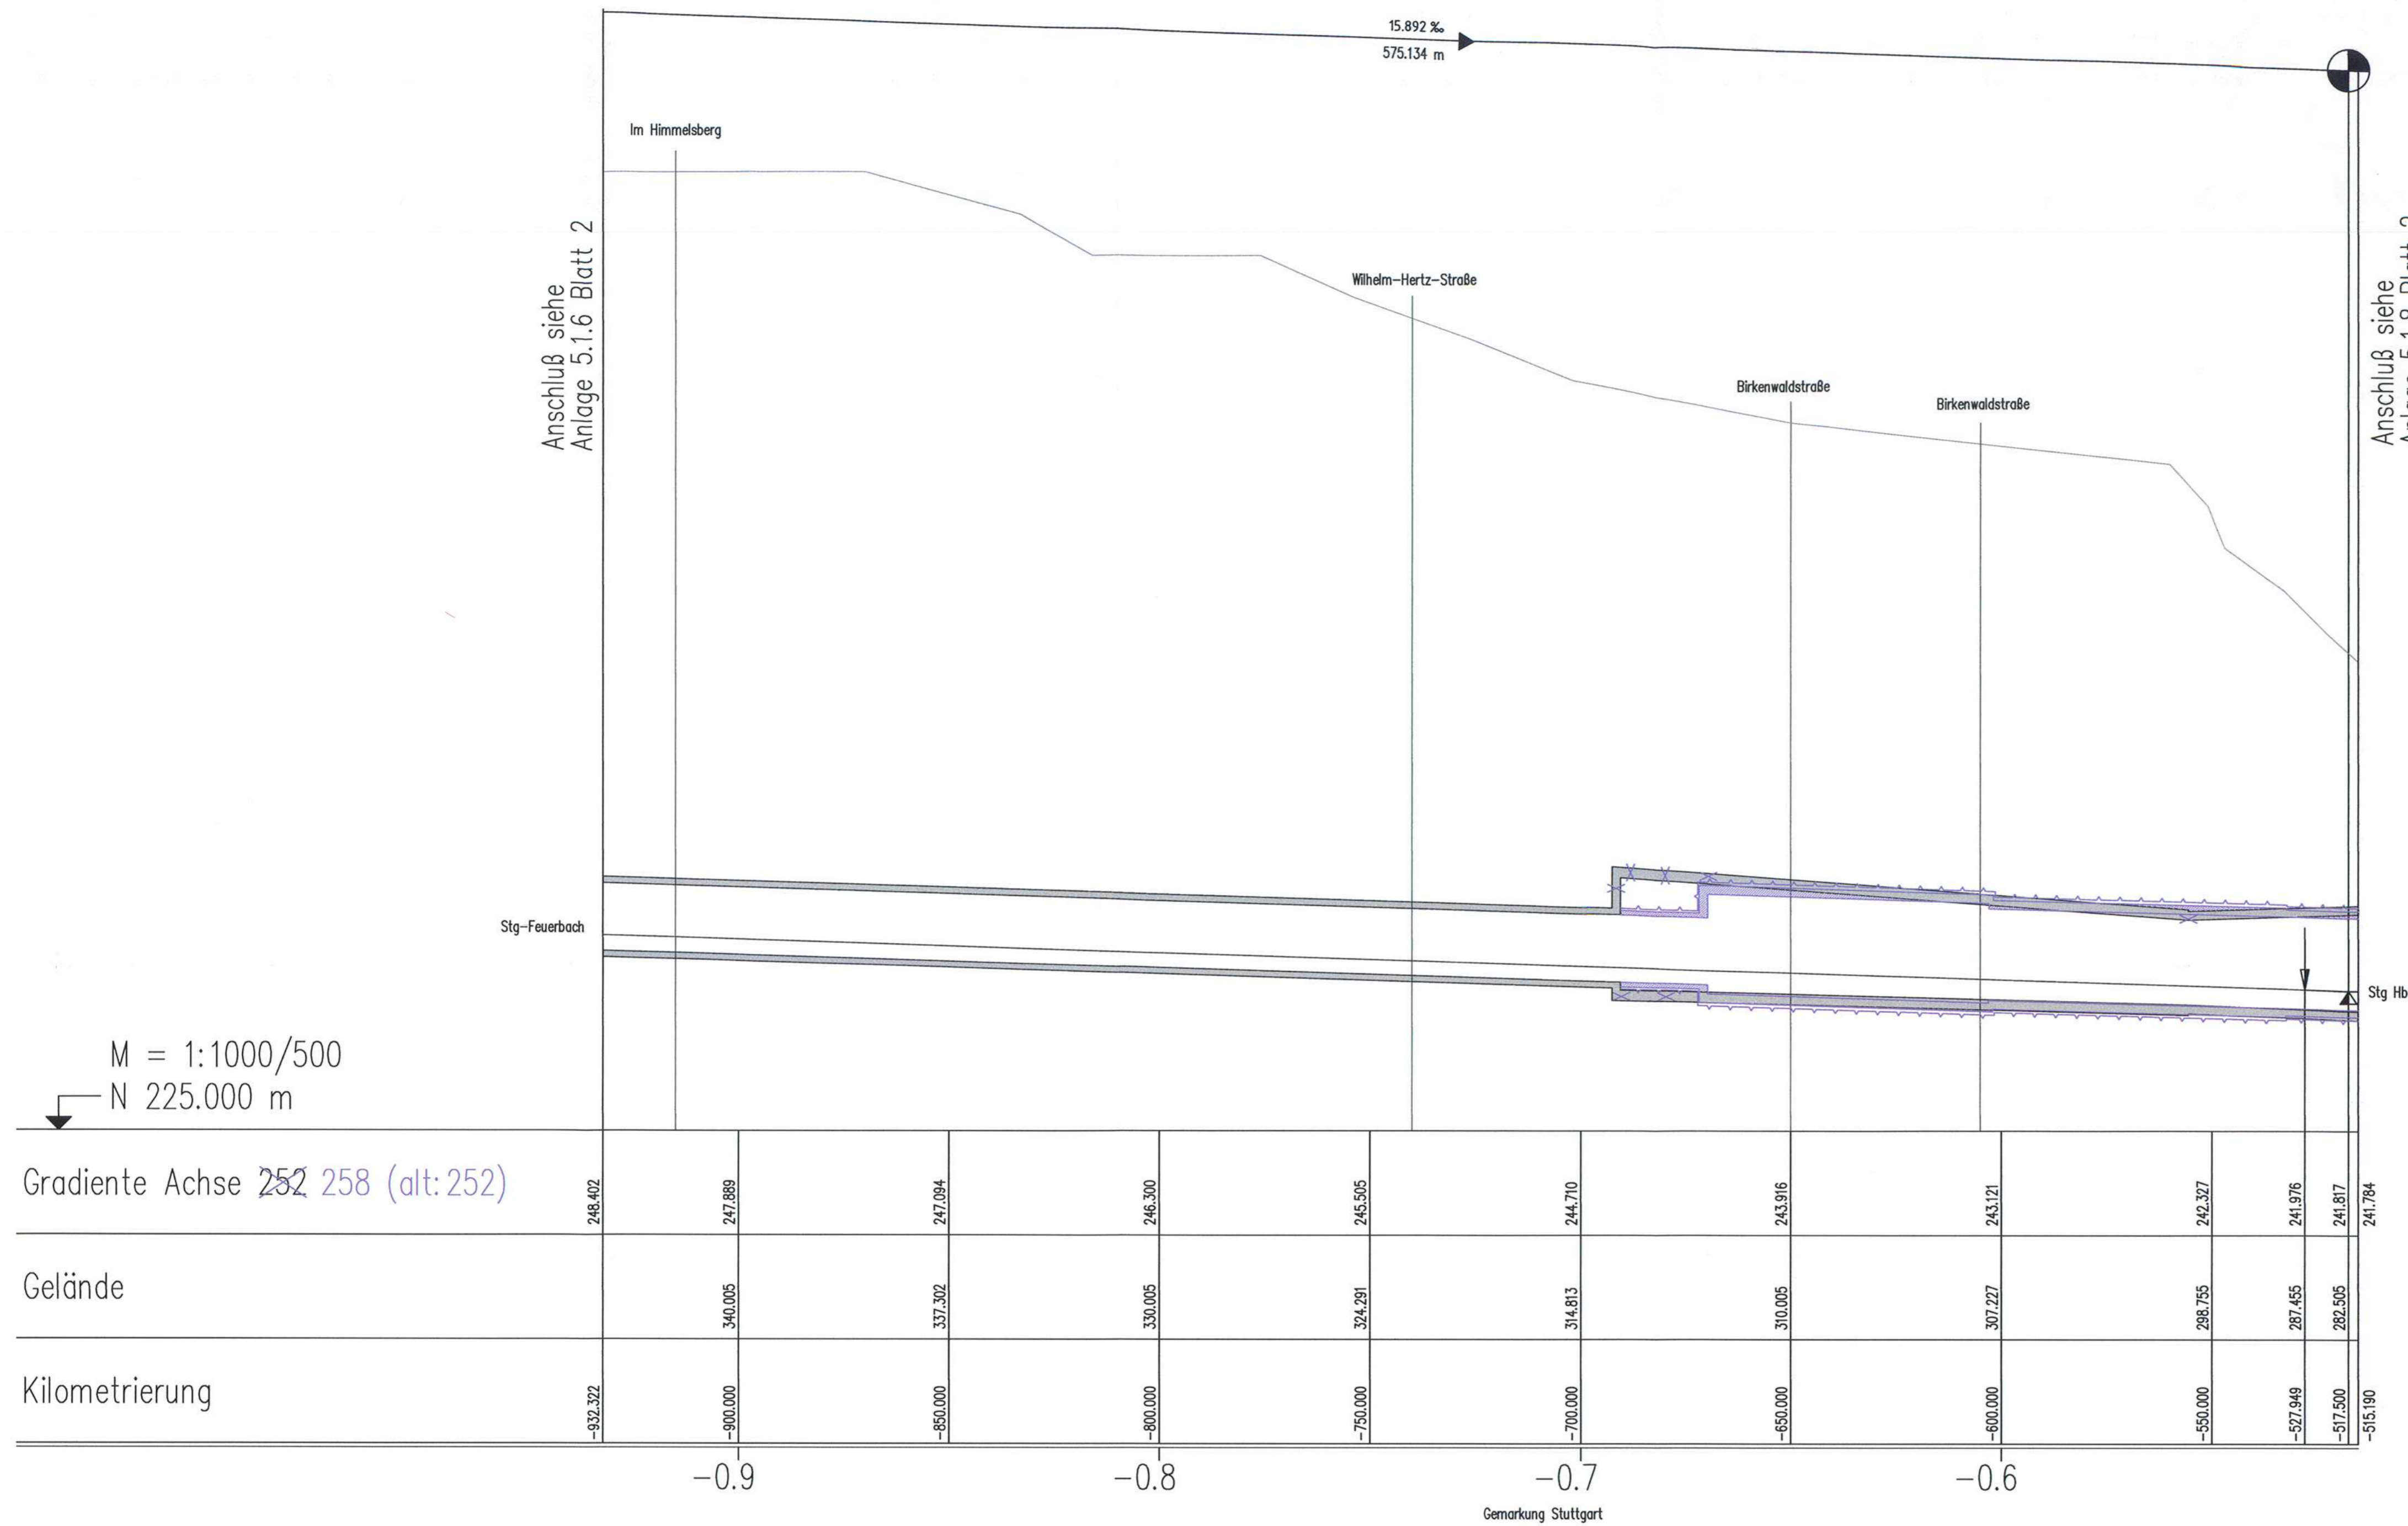

M = 1:1000/500
N 225.000 m

Gradiente Achse 252 258 (alt: 252)


Gelände

Kilometrierung

246.402	247.889	247.094	246.300	245.505	244.710	243.916	243.121	242.327	241.532	241.784
340.005	337.302	330.005	324.291	314.813	310.005	307.227	298.755	297.455	282.505	241.817
-832.322	-800.000	-850.000	-800.000	-750.000	-700.000	-650.000	-600.000	-550.000	-527.949	-517.500
-0.9		-0.8		-0.7		-0.6				

Krümmungsband
500 / R (cm)

Rechtsbogen
Linksbogen

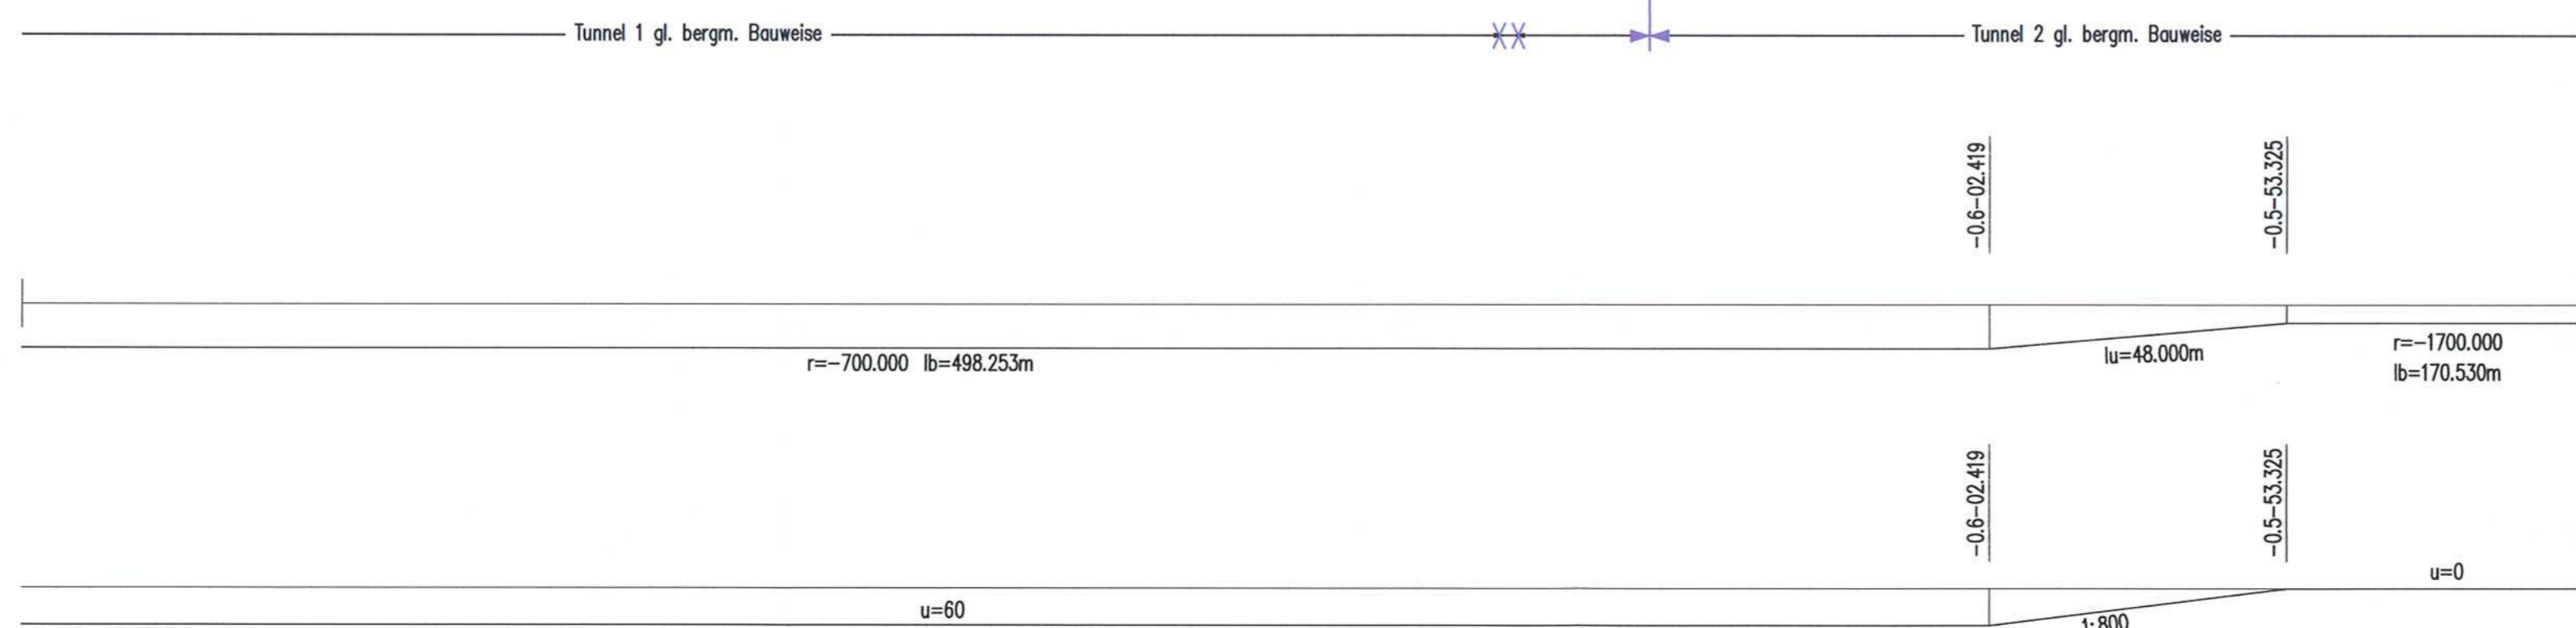



Überhöhungsband
u [mm] 1:1

Planänderung VZBW Kriegsberg
ILF Consulting Engineers Austria GmbH
Bearb.: G.Pilser
Datum: 15.07.2015
Tel.Nr.: 0043/512/2412/0

Höhenangaben im NEUEN SYSTEM:
Höhendifferenz zw. altem (württ.)
System und Neuem System

erstellt von:



müller+hereth
Ingenieurbüro für Tunnel- und Felsbau
Karlsruhe 466 Tel. (0721) 35461-0
76133 Karlsruhe Fax (0721) 35461-25
E-mail: office.karlsruhe@muelher.com

Umgestaltung des Bahnknotens Stuttgart

Ausbau- und Neubaustrecke Stuttgart – Augsburg
Bereich Stuttgart – Wendlingen mit Flughafenanbindung

Planfeststellungsabschnitt 1.5 Zuführung Feuerbach/Bad Cannstatt – Generalplanung
Bau-km -4.0-90.340 bis Bau-km -0.4-42.000 / Stat. -4.8-64.359 bis Bau-km -0.4-42.000

Geographische Codierung 1 5 0 1 1 v	Blattschnittcodierung 4 8 1 3 H E X X	Organisatorische Codierung P i s h V M E I O A
PFA Bauschnitt Blattschnitt	Streckennummer Bezirk	Phase Planzeichen Gewerk Ebene Planinhalt Index

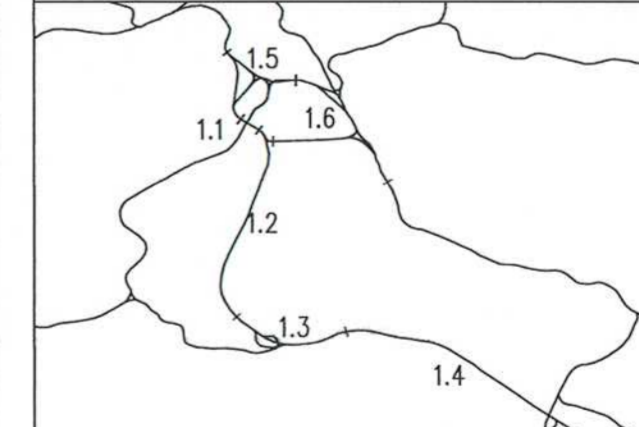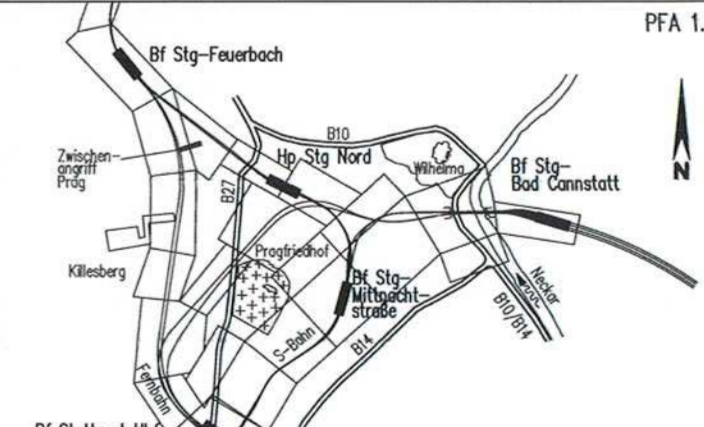Auftraggeber: DB Projekt Stuttgart-Ulm GmbH
Projektleitung: Dres & Sommer, Infra Consult & Management GmbH
Planer - bearbeitet im Auftrag: SPEKEMANN GmbH, INGENIEURBÜRO VÖSSING

Höhenplan		Datum	Name
Str. 4813 Stg-Feuerbach - Ulm Hbf, Bau-km -0.9-32.322 bis -0.5-15.190		12/02	Negru (BV)
"Urheberschutz" - Alle Rechte bei der DB Projekt Stuttgart-Ulm GmbH		12/02	Memmler (BV)

Maßstab: 1:1000/500

Änderungsvermerke

Index	Änderungen	Datum	Name
A	Planänderung VZBW Kriegsberg	15.07.2015	gez. C.P. (EP)

Planungsrechtliche Zulassungsentscheidung
erteilt am 05. April 2015
59122-591pa/010-2015r024
Eisenbahn-Bundesamt, Außenstelle Karlsruhe/Stuttgart

Genehmigt (Stempel)

Freigabe DB Projekt Stuttgart-Ulm GmbH
gez. Ch. Lienhart
Stuttgart, den 17. Okt. 2015

Ersatz für Plan-Nr. Phase Index
Ersetzt durch
Plan-Nr. Index

Anlage Planfeststellungsunterlagen
Anlage 5.1.7
Blatt 2A von 2