


- LEGENDE:**
- Leitungsbestand
 - ×-×-× Leitungsbestand, entfällt auf der ausge-x-ten Länge
 - Leitungsneuerlegung
 - ===== Leitungsbestand, wird auf Länge der roten Parallellinie im Bauzustand gesichert
 - weiterer Verlauf der Leitung nicht dargestellt
 - Leitungsende
 - Leitungsänderung, Schacht o. ä. im Leitungsstrang
- "im Bauzustand sichern" bedeutet:
 Leitungen werden während der Baumaßnahme gesichert.
 (z. B. am Baugrubenverbau, über Hilfsbrücken, Baubehelfe oder dergl.) Es handelt sich um bauzeitliche Lagen für die betroffenen Leitungen. Nach Ende der Baumaßnahmen liegen die Leitungen wieder in der ursprünglichen Lage.
- 5.5xxx Laufende Nummer im Bauwerksverzeichnis

Planänderung VZBW Kriegsberg
 ILF Consulting Engineers Austria GmbH
 Bearb.: G. Pilsner
 Datum: 11.12.2015
 Tel.Nr.: 0043/512/2412/0

Höhenangaben im NEUEN SYSTEM:
 Höhendifferenz zw. altem (württ.)
 System und Neuem System

müller+hereth
 Ingenieurbüro für Tunnel- und Felsbau
 Karlstraße 46b Tel. (0721) 35461-0
 76133 Karlsruhe Fax (0721) 35461-25
 E-mail: office.karlsruhe@muelhereth.com

erstellt von:

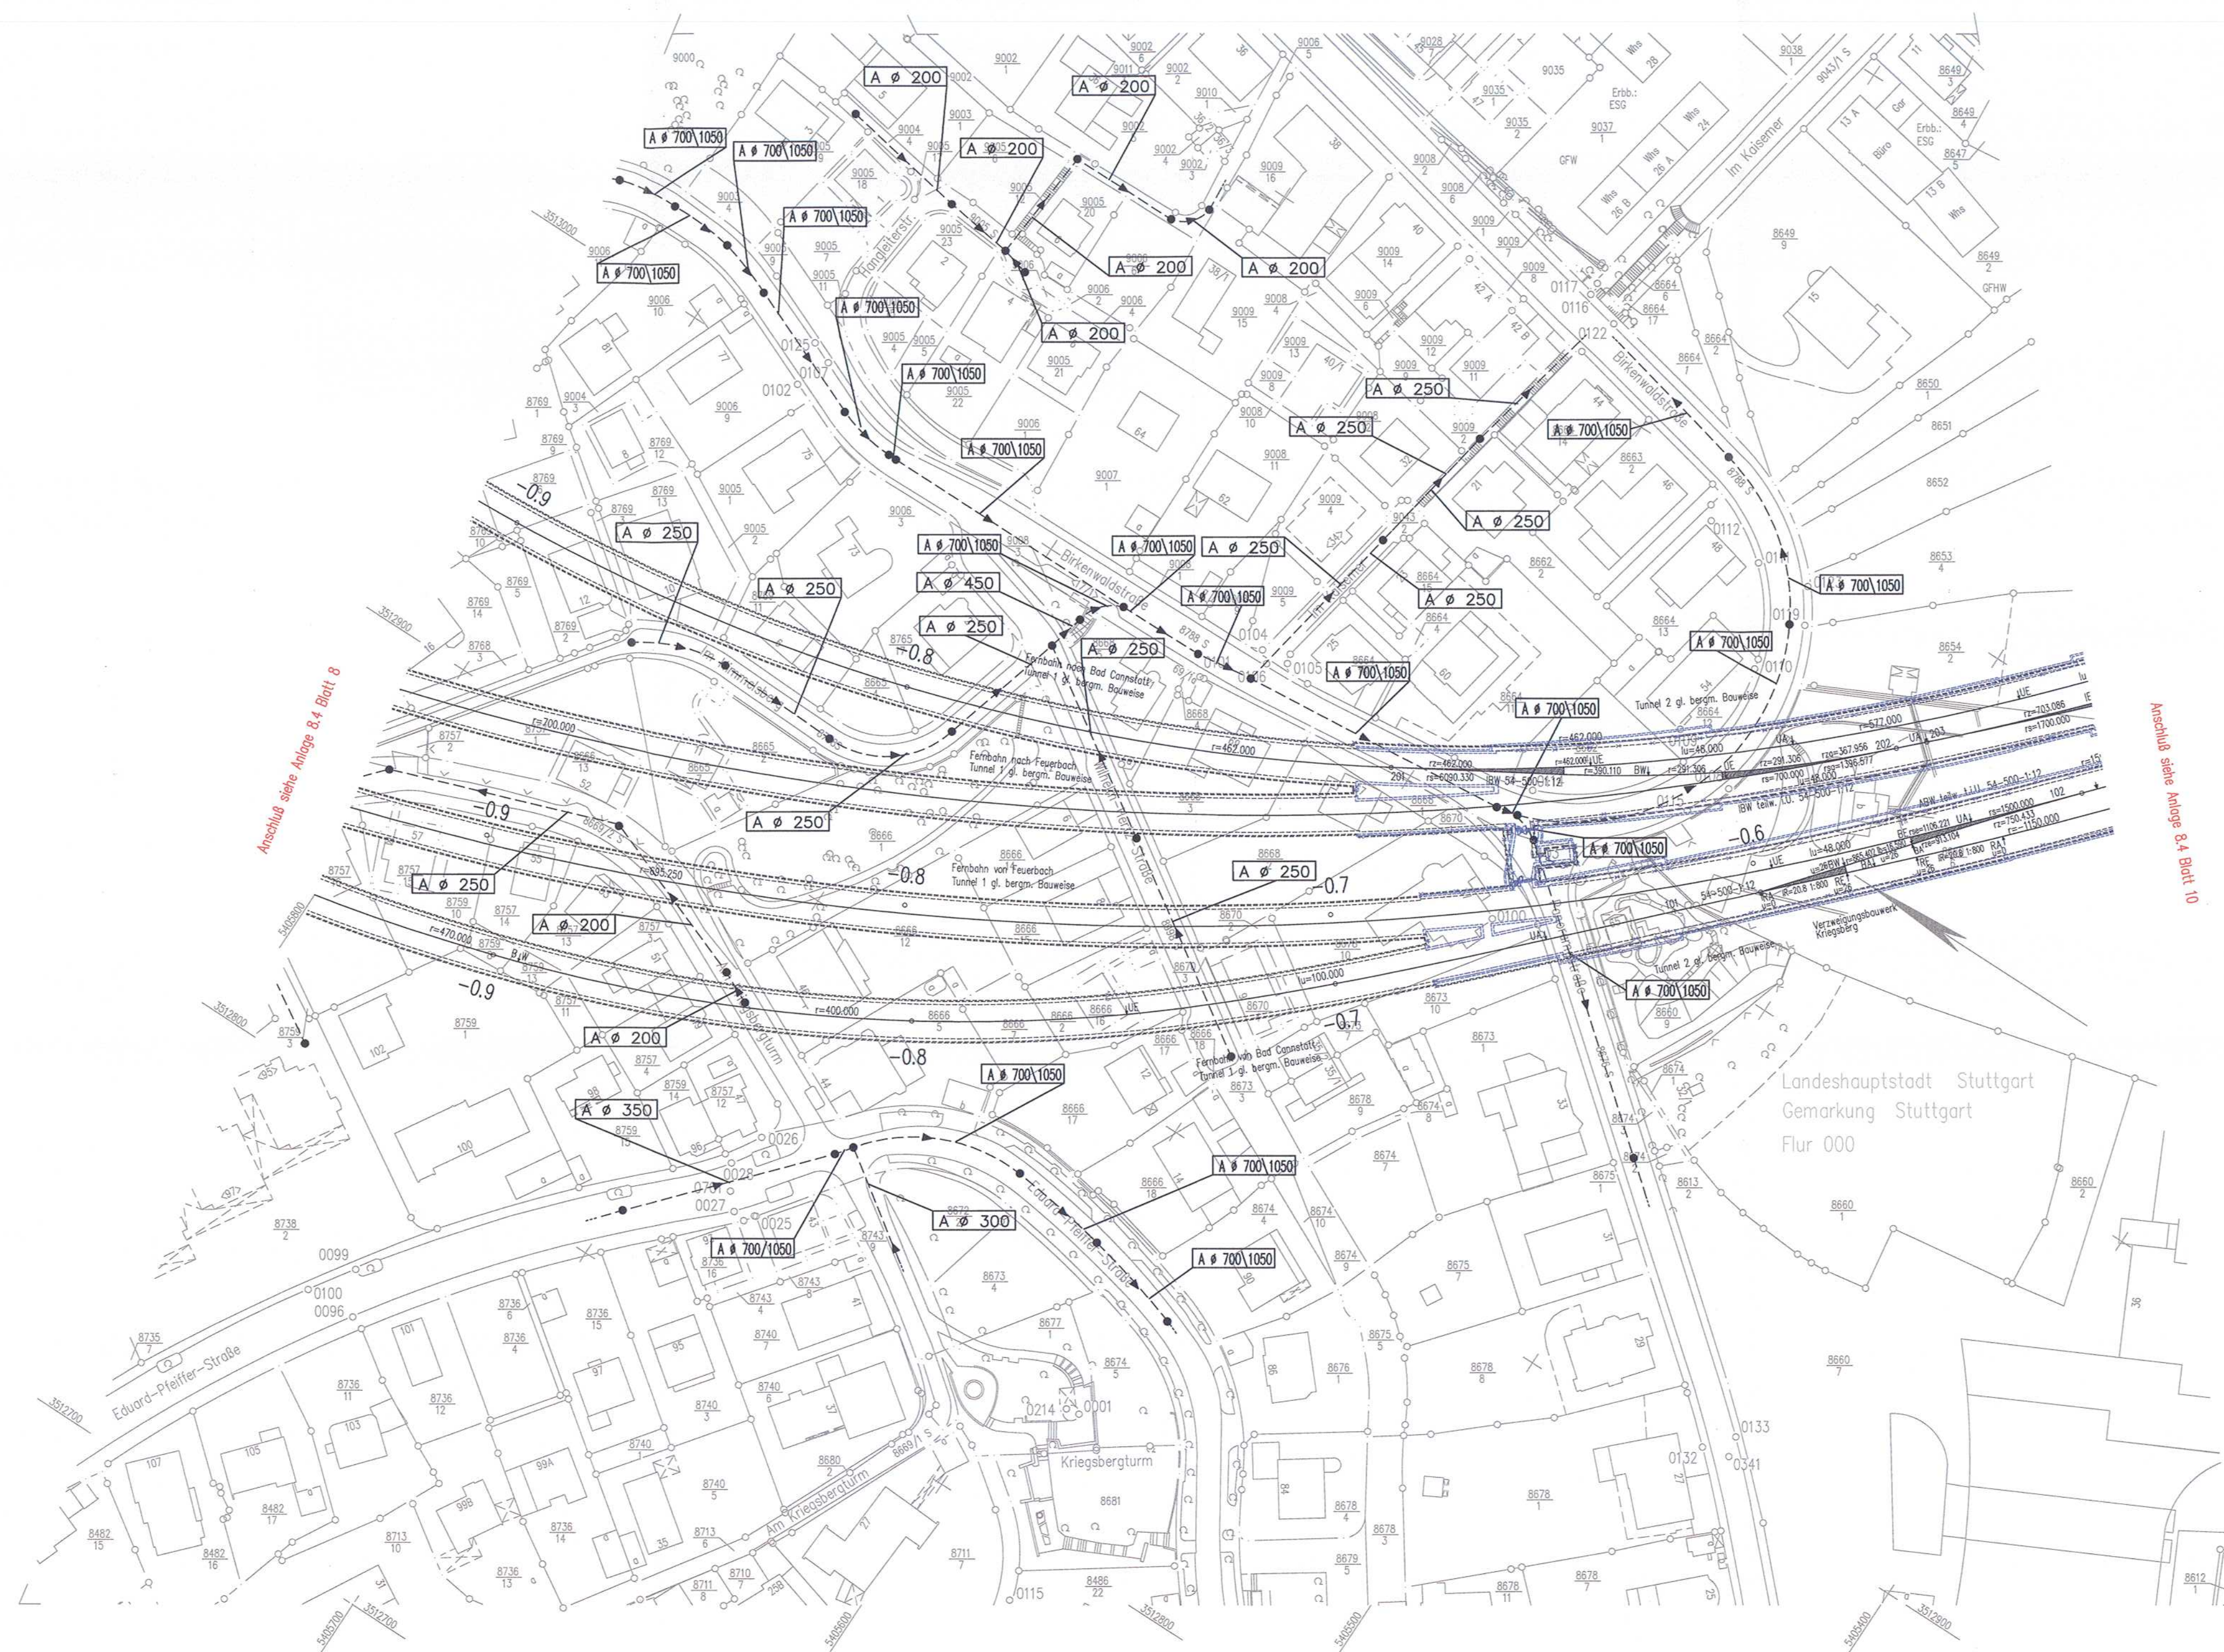




Umgestaltung des Bahnknotens Stuttgart
 Ausbau- und Neubaustrecke Stuttgart – Augsburg
 Bereich Stuttgart – Wendlingen mit Flughafenbindung

Planfeststellungsabschnitt 1.5 Zuführung Feuerbach/Bad Cannstatt – Generalplanung
 Bau-km –4.0–90.340 bis Bau-km –0.4–42.000 / Stat. –4.8–64.359 bis Bau-km –0.4–42.000




Geographische Codierung 1.5 0 0 1 v		Blattschnittcodierung 4 8 1 3 H E X X X		Organisatorische Codierung P 1 a b i J K H L 0 A	
Auftraggeber DB Projekt Stuttgart-Ulm GmbH		Projektsteuerung Drees & Sommer Infr. Consult & Management GmbH Lautenschlagerstraße 2 70373 Stuttgart Tel. 0711-53339-0 Fax. 0711-93339-465		Planer – bearbeitet im Auftrag DB Projekt Stuttgart-Ulm GmbH Planungsgesellschaft S/BV für Stuttgart 21 PFA 1.5 SPROCKMANN GmbH INGENIEURBÜRO KOSCH Theodor-Heuss-Straße 6 70774 Stuttgart Tel. 0711/ 22 55 89-0 Fax. 0711/ 22 55 89-70	

Leitungsbestand- und Verlegeplan		Datum Name	
ABWASSER		12/02 Gürtler (BV)	
Str. 4813 Stg-Feuerbach – Ulm Hbf/Str. 4715 Stg-Bad Cannstatt – Stuttgart Hbf		12/02 Kattenbach (BV)	
"Urneherschutz" – Alle Rechte bei der DB Projekt Stuttgart-Ulm GmbH		Maßstab 1:1000	
Änderungsvermerke		Freigabe DB Projekt Stuttgart-Ulm GmbH gez. Ch. Lienhart 17. OKT. 2015	
Index	Änderungen	Datum	Name
A	Planänderung VZBW Kriegsberg	11.12.2015	gez. G.P. (LZ)
Genehmigt		Unterschrift	
Dat.		Im Auftrag	
Planungsrechtliche Zulassungsentscheidung erteilt am 06. April 2016 59122-591pa/010-2015#024 Eisenbahn-Bundesamt, Außenstelle Karlsruhe-Stuttgart			
Ersatz für Plan-Nr.		Ersetzt durch	
Plan-Nr.		Index	
Anlage Planfeststellungsunterlagen		Anlage 8.4	
Blatt 9A		von 22	