


ZAD Nr.: N441 Projektfortschrittbericht/Projekt Bauwerk/PFA.1.1.1.01.02.05.02.0014.05004.11.dwg. Am: 7.2.2016

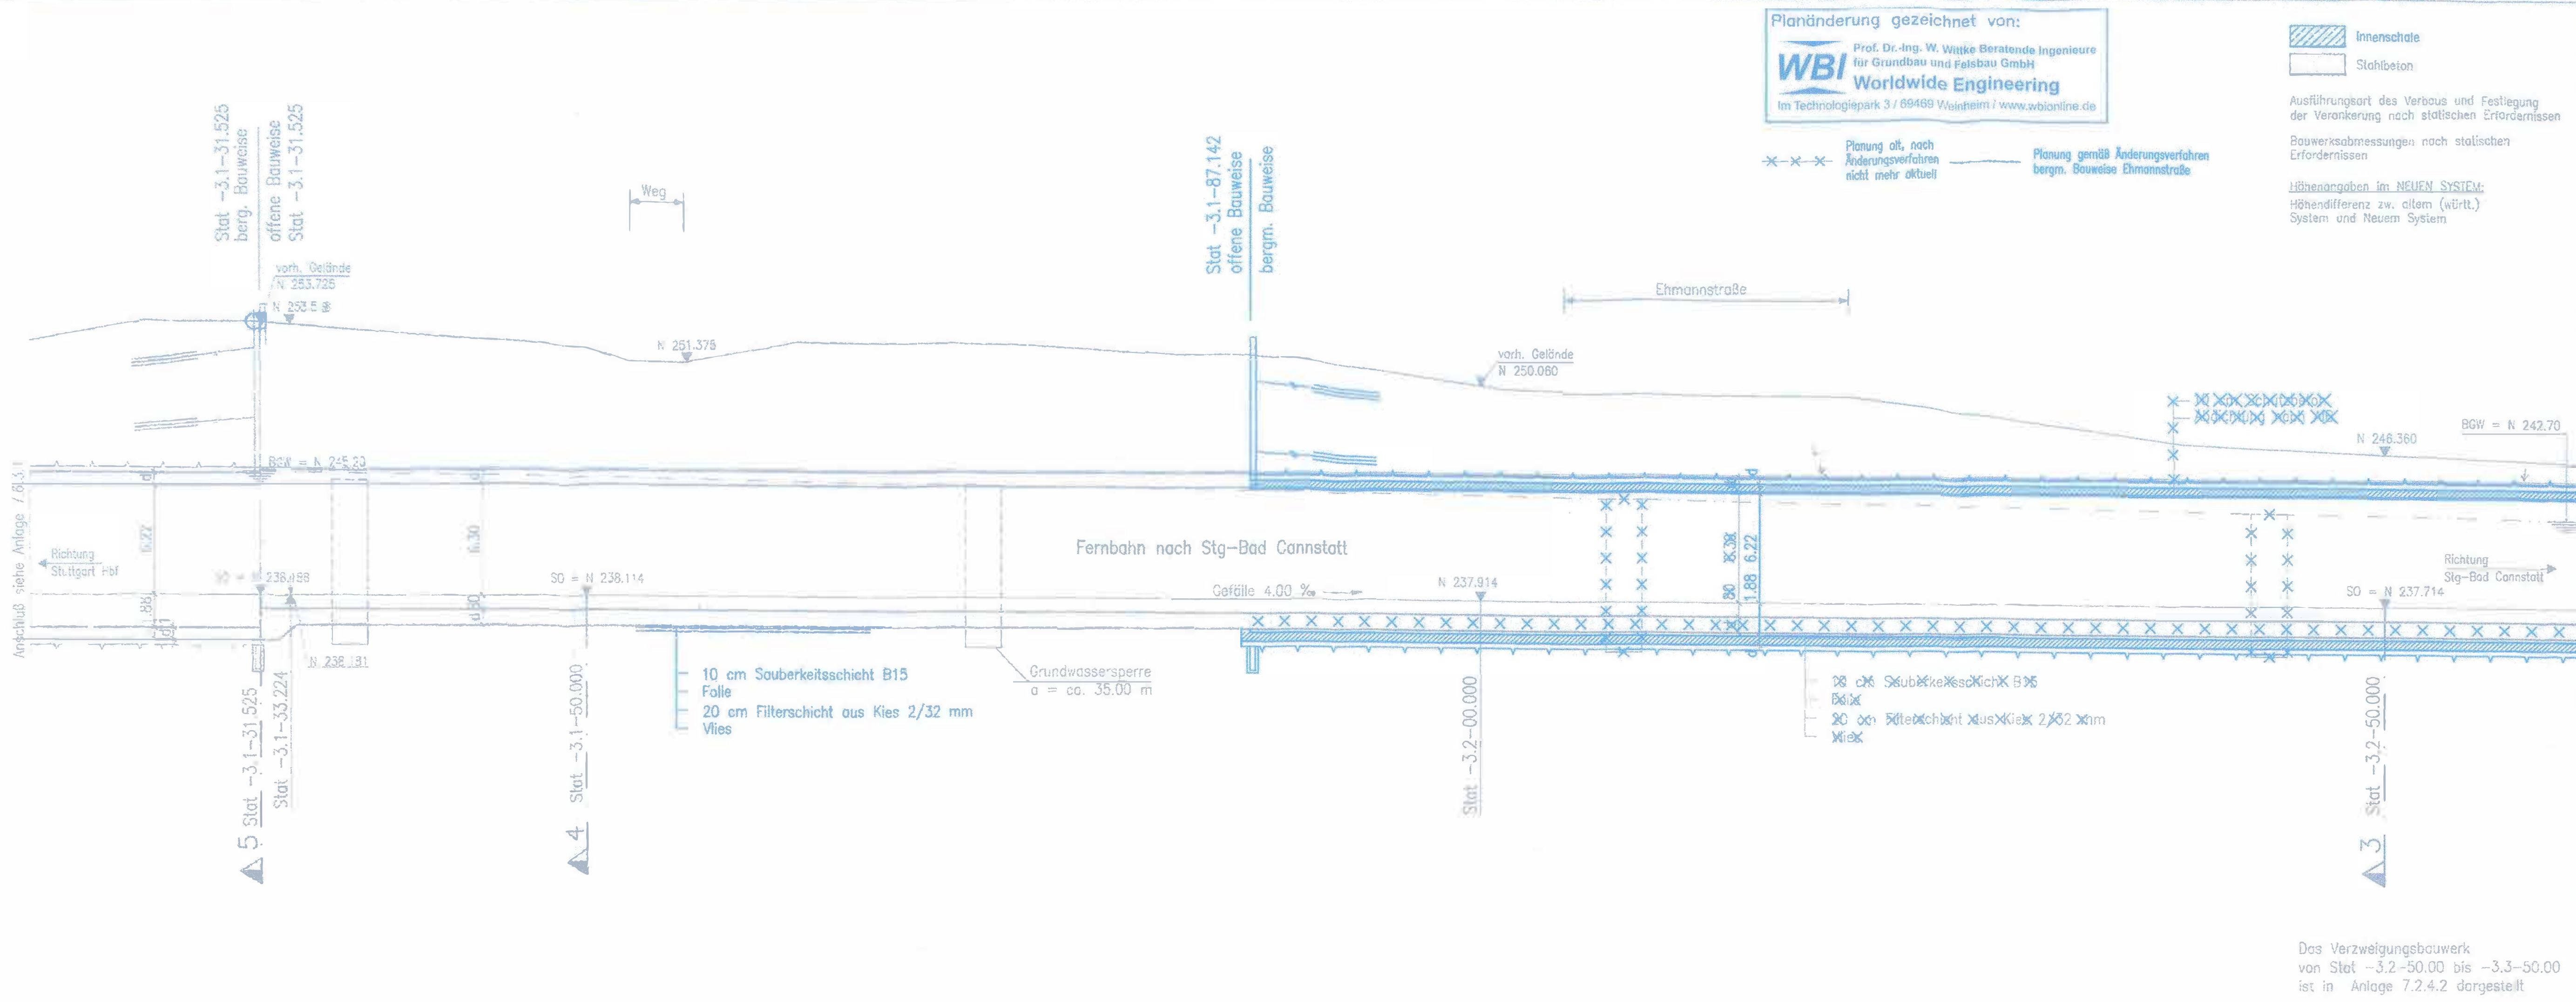

Das Verzweigungsbauwerk von Stat -3.2-50.00 bis -3.3-50.00 ist in Anlage 7.2.4.2 dargestellt

Planänderung gezeichnet von:
WBI Prof. Dr.-Ing. W. Witke Beratende Ingenieure für Grundbau und Felsbau GmbH
Worldwide Engineering
 Im Technologiepark 3 / 69469 Weinheim / www.wbi-online.de

Innenschale
 Stahlbeton

Ausführungsart des Verbau und Festlegung der Verankerung nach statischen Erfordernissen


Bauwerksabmessungen nach statischen Erfordernissen

Höhenangaben im NEUEN SYSTEM:
 Höhendifferenz zw. altem (würt.) System und Neuem System

Planung alt, nach Änderungsverfahren nicht mehr aktuell
 Planung gemäß Änderungsverfahren bergm. Bauweise Ehmmanstraße

Umgestaltung des Bahnknotens Stuttgart
 Ausbau- und Neubaustrecke Stuttgart - Augsburg
 Bereich Stuttgart - Wendlingen mit Flughafenanbindung

Planfeststellungsabschnitt 1.5 Zuführung Feuerbach/Bad Cannstatt - Generalplanung
 Bau-km -4.0-90.340 bis Bau-km -0.4 -42.000 / Stat. -4.8-64.359 bis Bau-km -0.4-42.000

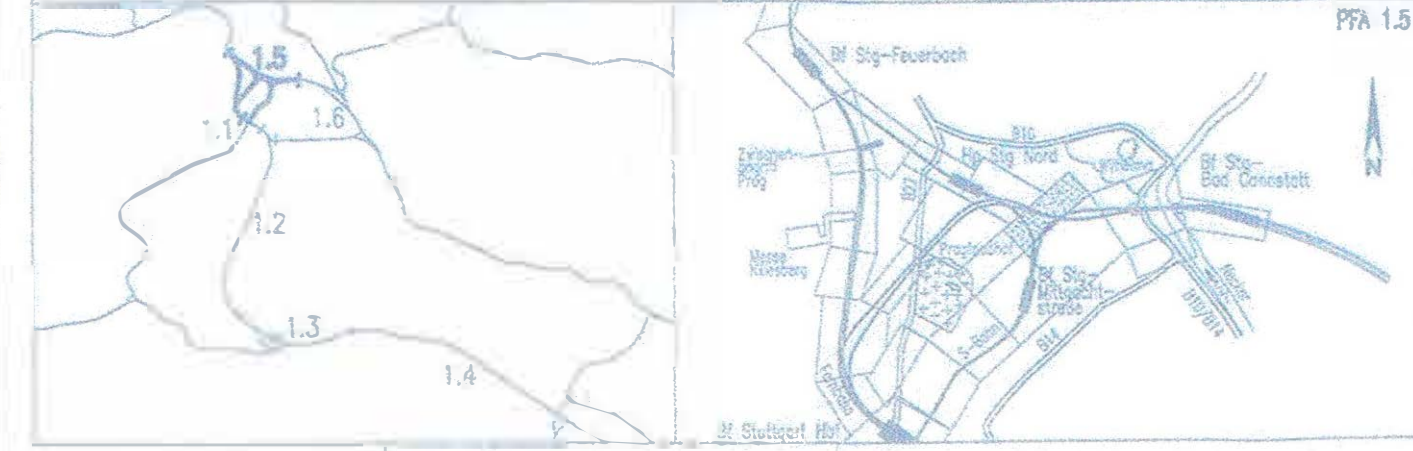

Geographische Codierung 1.5 3 4 0 0	Blattschnittcodierung 4 7 1 5 X X X X X	Organisatorische Codierung P I b q I L I T 0 0
Auftraggeber DB Projekt Stuttgart-Ulm GmbH Rippelstraße 17 70191 Stuttgart Tel. 0711-93319-0 Fax. 0711-93319-495	Projektsteuerung DB Projekt Stuttgart-Ulm GmbH Rippelstraße 17 70191 Stuttgart Tel. 0711-93319-0 Fax. 0711-93319-495	Planer - bearbeitet im Auftrag DB Projekt Stuttgart-Ulm GmbH Planungsgemeinschaft St/By für Stuttgart 21 PFA 1.5 SPEKERMANN GmbH Tübinger Straße 10 70176 Stuttgart Tel. 0711/ 22 55 66-0 Fax. 0711/ 22 42-245

Bauwerkslängsschnitt
 Verzweigungsbauwerk Ehmmanstraße, Achse 176 (Fernbahn)
 Str. 4715 Stg-Bad Cannstatt - Stuttgart Hbf, Stat -3.3-50.000 bis -3.1-31.525

Gezeichnet	12/02	Nimmegern (SI)
Bearbeiter	12/02	rau/str (SI)

Maßstab **1 : 200**

„Urheberschutz“ - Alle Rechte bei der DB Projekt Stuttgart-Ulm GmbH

Index	Änderungen	Datum	Name
1	Freigabe Bauwerk		Prof. W. Witke

Freigabe DB Projekt Stuttgart-Ulm GmbH
 H. Hoppe, gen.-St. Hauptamt
 Datum: **08. MRZ. 2016**

Planungsrechtliche Zulassungsentscheidung erteilt am 10. Februar 2017
 591pa/011-2016/006
 Eisenbahn-Bundesamt, Außenstelle Karlsruhe/Stuttgart

Im Auftrag

Anlage Planfeststellungsunterlagen
 Anlage 7.2.5.2
 Blatt 1A von 1