


Planänderung gezeichnet von:  
**WBI** Prof. Dr.-Ing. W. Wittke Beratende Ingenieure  
 für Grundbau und Falsbau GmbH  
**Worldwide Engineering**  
 Im Technologiepark 3 / 69469 Weinheim / www.wbionline.de

Querschnitt B: Bau-km 0+132.685

Planung alt, nach Änderungsverfahren nicht mehr aktuell  
 Planung gemäß Änderungsverfahren bergm. Bauweise Ehmmanstraße

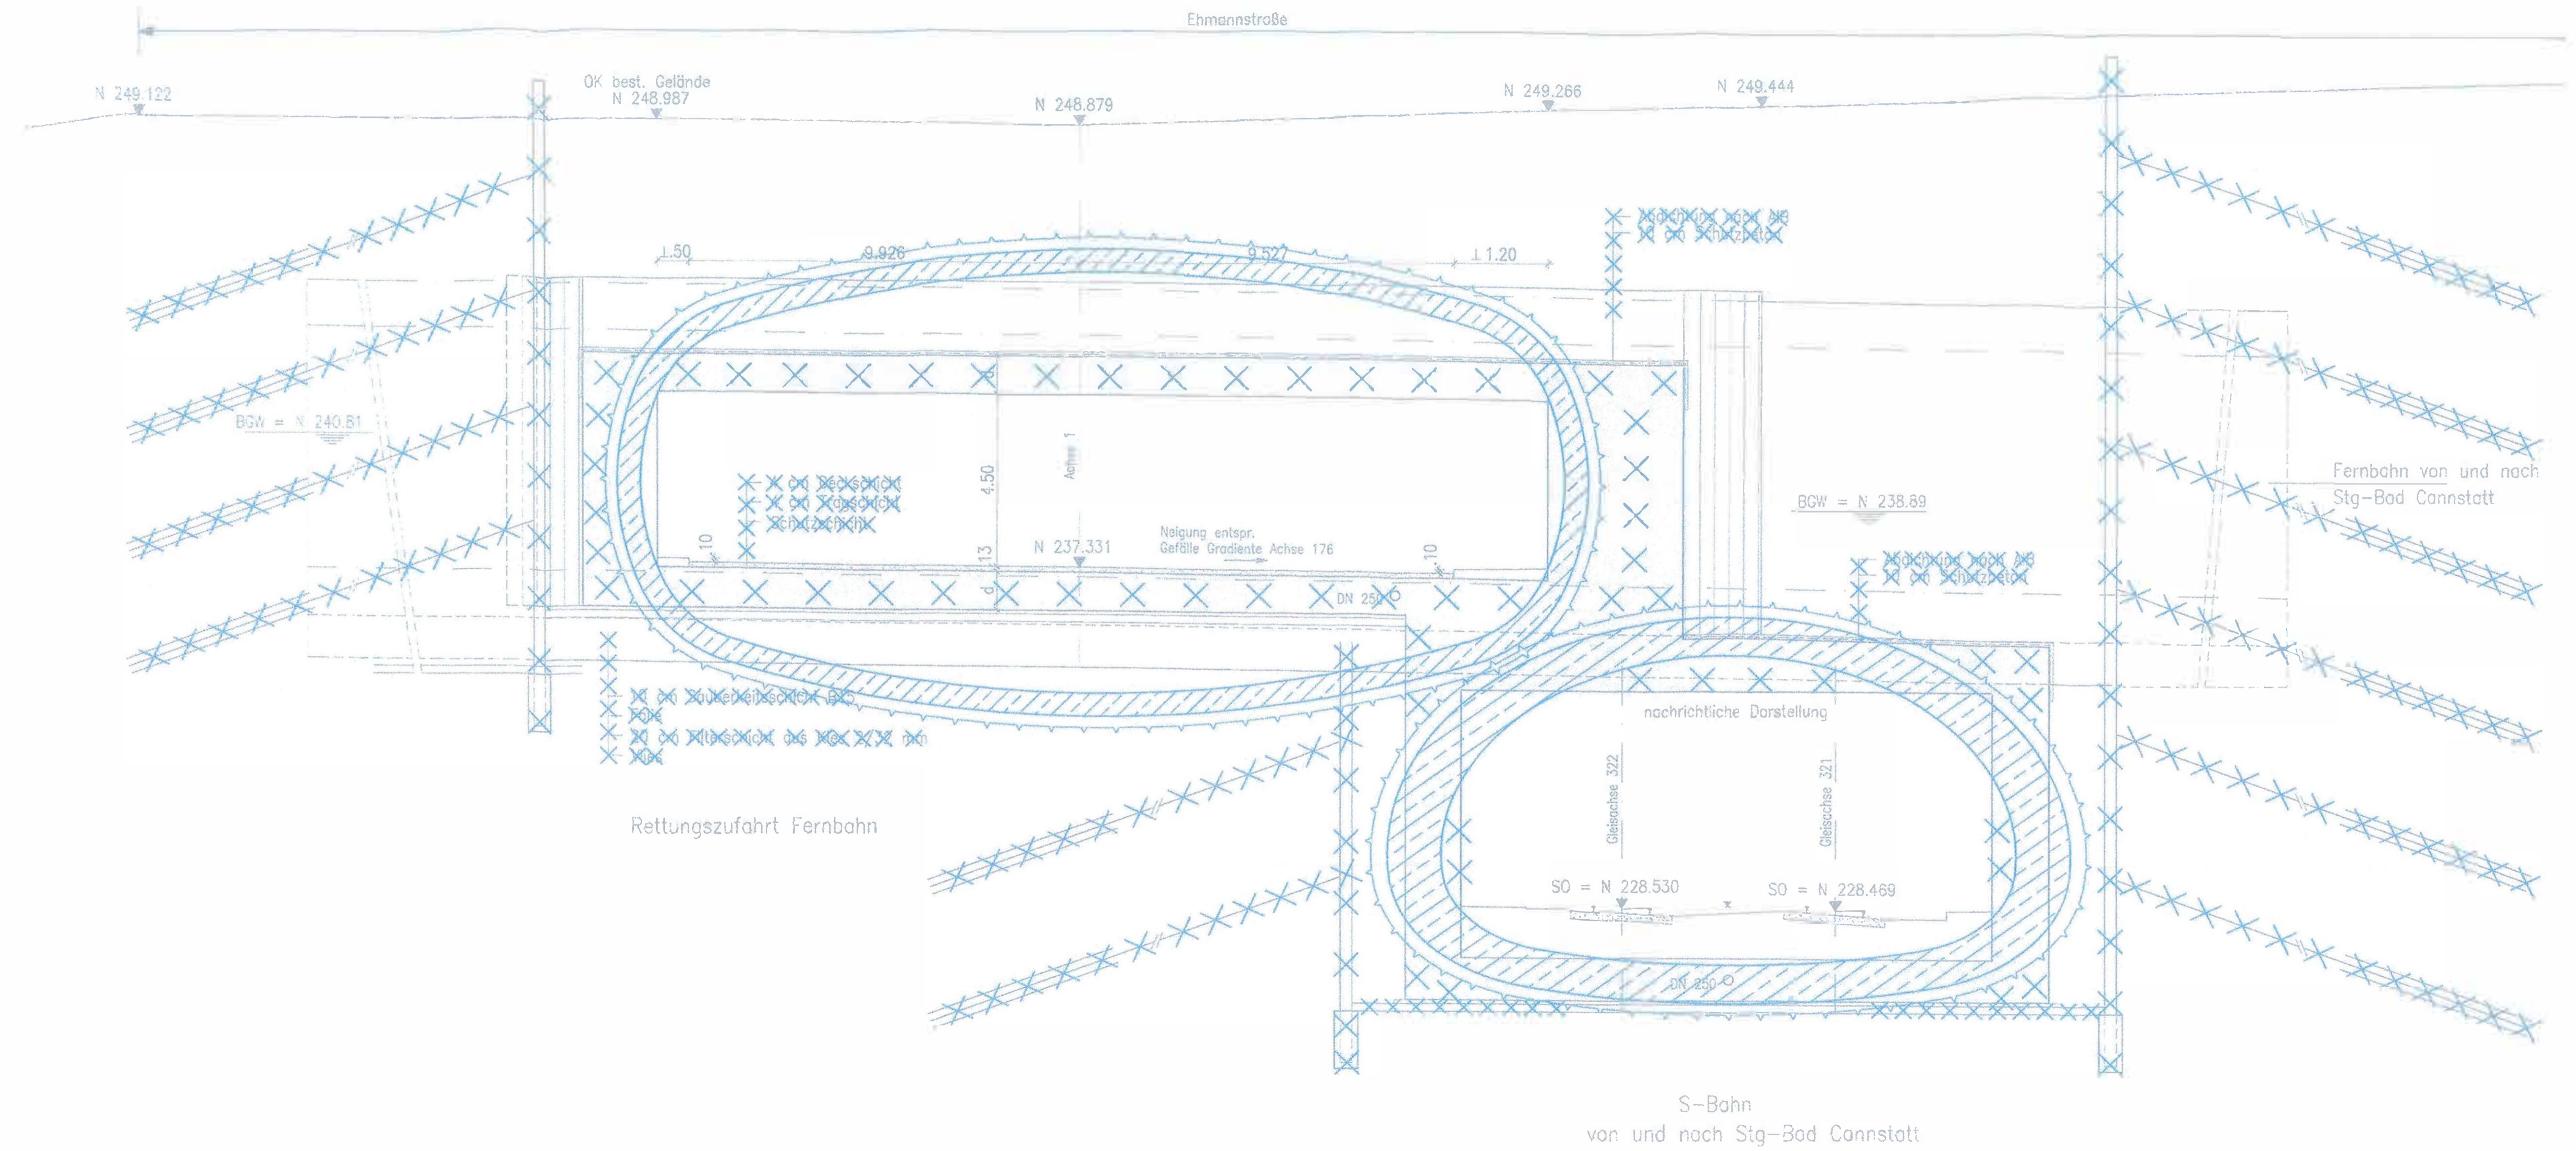

Innenschale  
 Stahlbeton

Aufführungsart des Verkehrs und Ertüchtigung des Verkehrs bspw. nach statischen Erfordernissen

Bauwerksabmessungen nach statischen Erfordernissen


Höhenangaben im NEUEN SYSTEM:  
 Höhendifferenz zw. altem (würtl.) System und Neuem System

Stuttgart  
**21**



Umgestaltung des Bahnknotens Stuttgart  
 Ausbau- und Neubaustrecke Stuttgart - Augsburg  
 Bereich Stuttgart - Wendlingen mit Flughafenanbindung

Planfeststellungsabschnitt 1.5 Zuführung Feuerbach/Bad Cannstatt - Generalplanung  
 Bau-km -4.0-90.340 bis Bau-km -0.4 -42.033 / Stat -4.8-64.359 bis Bau-km -0.4-42.000

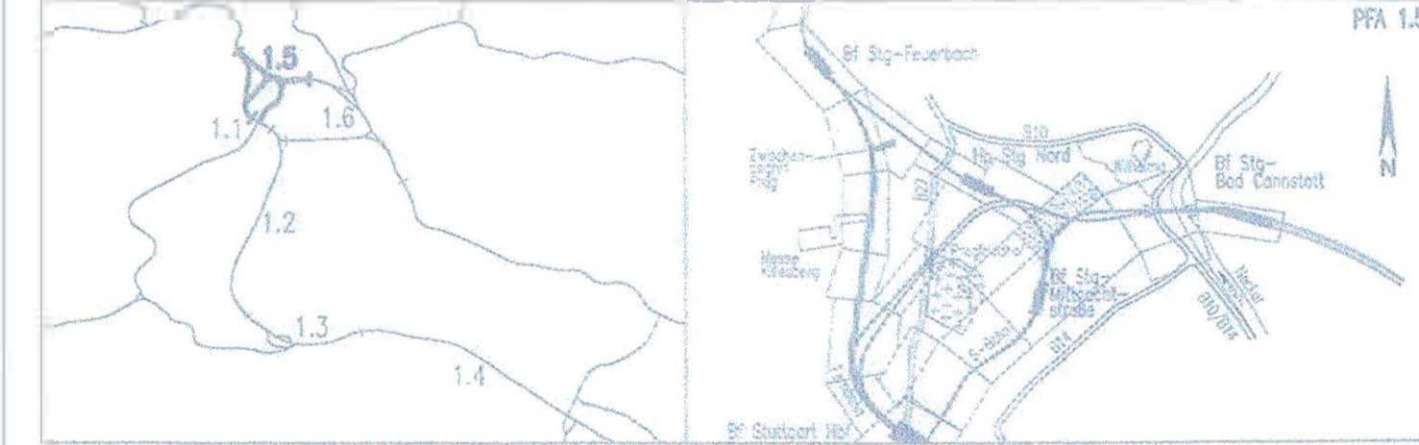

Geographische Codierung 1.5 3 5 0 0	Blattschnittcodierung 4 7 1 5 X X X X X	Organisatorische Codierung P b q   I Q Z T   0 0
Auftraggeber DB Projekt Stuttgart-Ulm GmbH Röhrenstraße 17 70191 Stuttgart Tel. 0711-83318-0 Fax. 0711-83318-105	Projektsteuerung DB Projekt Stuttgart-Ulm GmbH Röhrenstraße 17 70191 Stuttgart Tel. 0711-83318-0 Fax. 0711-83318-105	Planer - bearbeitet im Auftrag DB Projekt Stuttgart-Ulm GmbH Planungsabteilung S/289 für Stuttgart 21 PFA 1.5 SPZ/289/001/001 Hörsingstraße 11 70174 Stuttgart Tel. 0711/ 22 55 89-0 Fax. 0711/ 22 55 89-10

**Bauwerksquerschnitt B**  
 Rettungszufahrt Ehmmanstraße (Fernbahn)  
 Str. 471 5St g-Bad Cannstatt - Stuttgart Hbf, Bau-km 0+132.685

Datum: 12/02  
 Gezeichnet: Herrmessger (St)  
 Gezeichnet: 12/02  
 Maßstab: 1 : 100

"Urheberschutz" - Alle Rechte bei der DB Projekt Stuttgart-Ulm GmbH

Änderungsvermerke

Index	Änderung	Datum	Name
A	Änderung des Ehmmanstraße		Prof. W. Wittke

Freigabe DB Projekt Stuttgart-Ulm GmbH  
 H. Hopp  
 Datum: 08. MRZ. 2016

Ersatz für Plan-Nr.  
 Ersatz durch  
 Plan-Nr.

Anlage Planfeststellungsunterlagen  
 Anlage 7.2.6.2  
 Blatt 2A von 2

Planungsrechtliche Zulassungsentscheidung erteilt am 10. Februar 2017  
 591pa011-2016/006  
 Eisenbahn-Bau-Gesetz  
 Außenstelle Karlsruhe/Stuttgart  
 im Auftrag

Unterschrift