


Planänderung gezeichnet von:
WBI Worldwide Engineering
 Prof. Dr.-Ing. W. Witke Beratende Ingenieure
 für Grundbau und Felsbau GmbH
 im Technologiepark 3 / 68469 Weinheim / www.wbi-online.de

Planung oft, nach Änderungsverfahren nicht mehr aktuell
 Planung gemäß Änderungsverfahren bergm. Bauweise Ehmannastraße

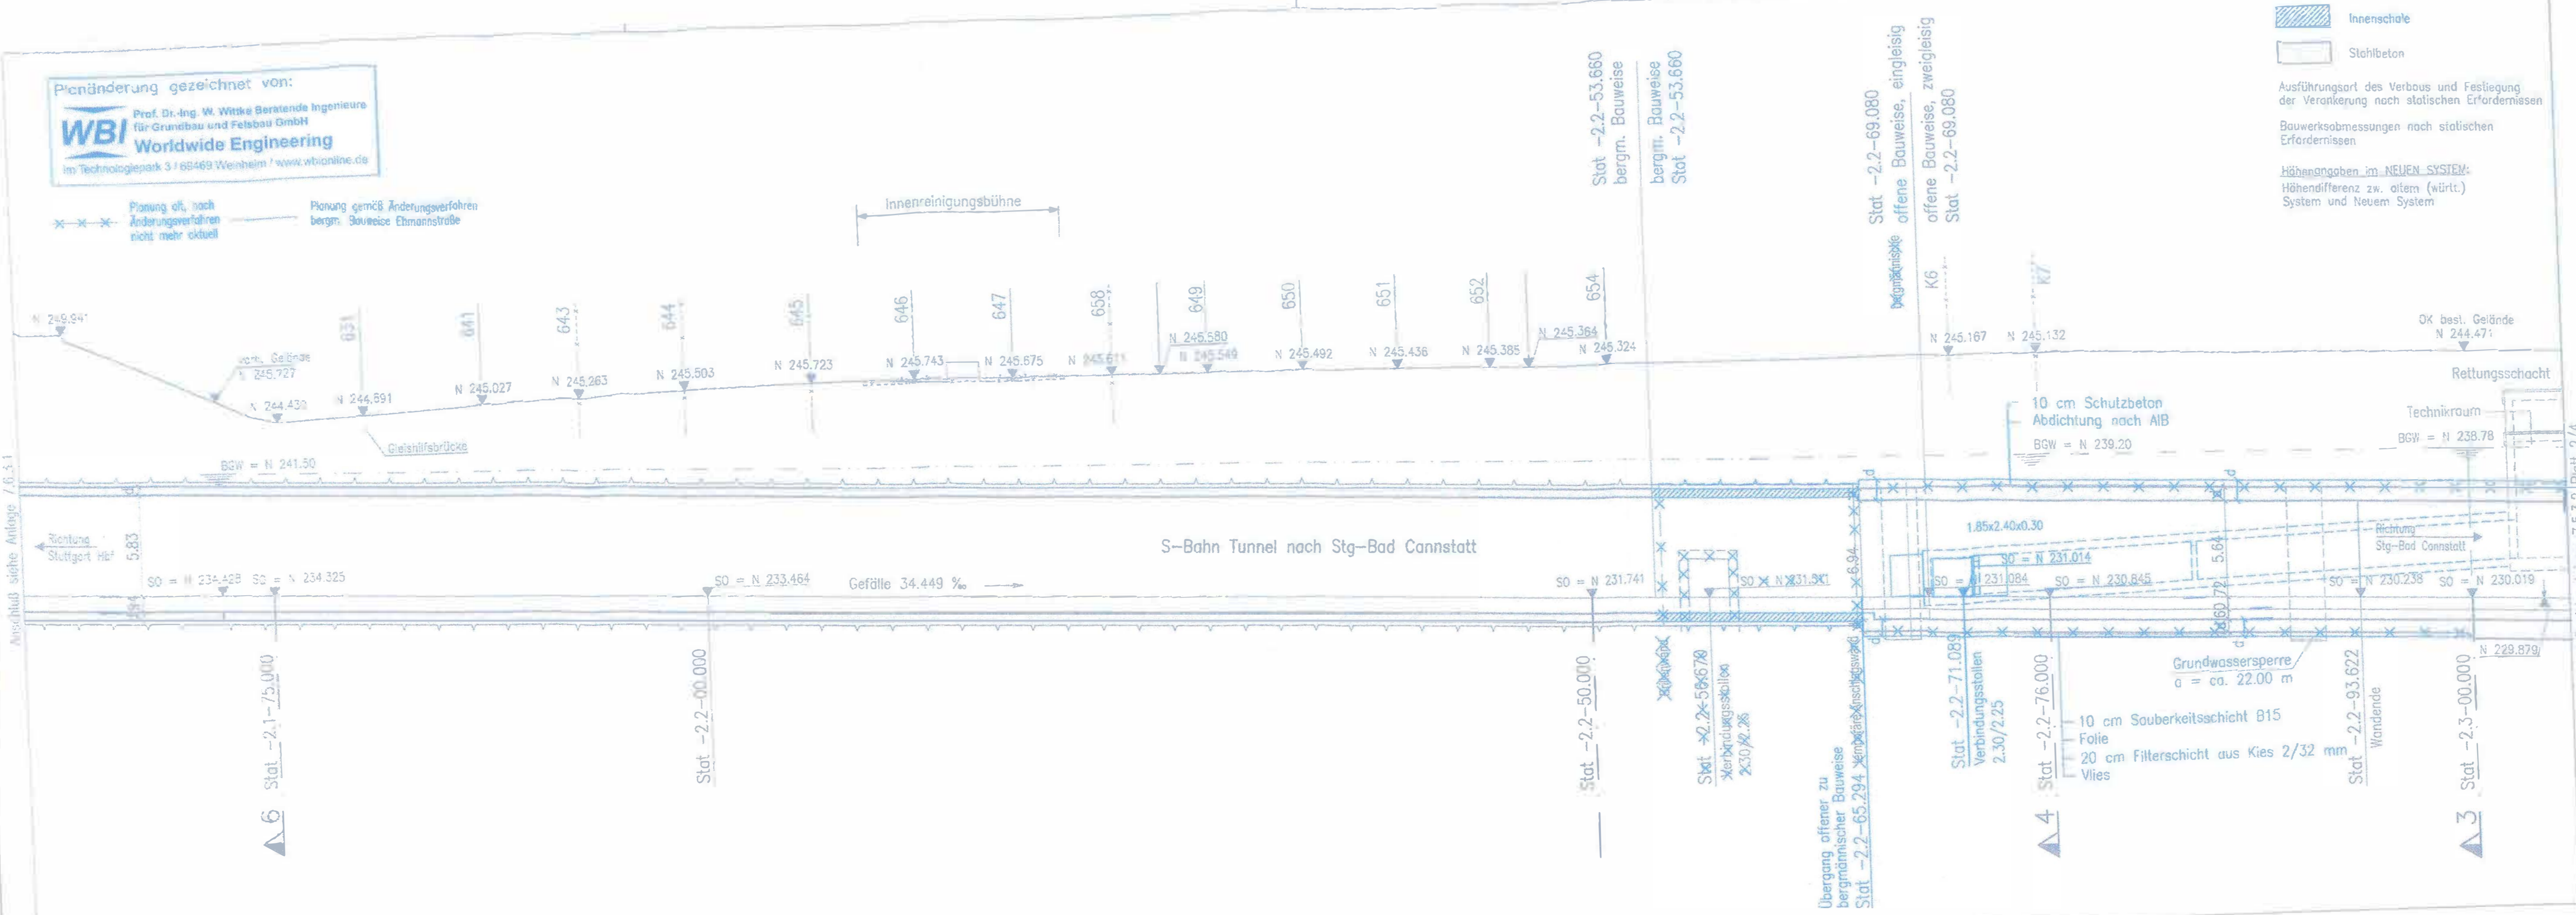

Innenschale
Stahlbeton

Ausführungsart des Verbau und Festlegung der Verankerung nach statischen Erfordernissen


Bauwerksabmessungen nach statischen Erfordernissen

Höhengabungen im NEUEN SYSTEM:
 Höhendifferenz zw. altem (würtl.) System und Neuem System

NN 212.000

Umgestaltung des Bahnknotens Stuttgart
 Ausbau- und Neubaustrecke Stuttgart - Augsburg
 Bereich Stuttgart - Wendlingen mit Flughafenanbindung

Planfeststellungsabschnitt 1.5 Zuführung Feuerbach/Bad Cannstatt - Generalplanung
 Bau-km -4.0-90.340 bis Bau-km -0.4 -42.000 / Stat. -4.8-64.359 bis Bau-km -0.4-42.000

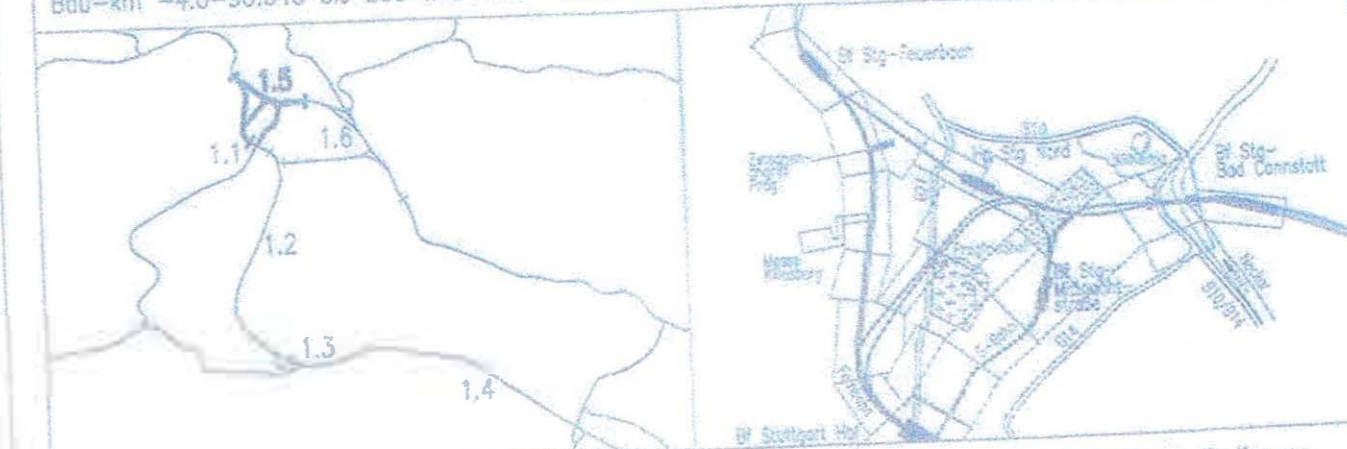

Geographische Codierung 1.5 8 4 0 0	Blattschnittcodierung 4 7 1 6 X X X X X	Organisatorische Codierung P I D 9 I L I T 0 0
Auftraggeber DB Projekt Stuttgart-Ulm GmbH Röppelstraße 17 70191 Stuttgart Tel. 0711-93319-0 Fax 0711-93319-455	Projektsteuerung DB Projekt Stuttgart-Ulm GmbH Röppelstraße 17 70191 Stuttgart Tel. 0711-93319-0 Fax 0711-93319-455	Planer - bearbeitet im Auftrag DB Projekt Stuttgart-Ulm GmbH Planungsgruppe 9/16 für Stuttgart 21 PFA 1.5 SPEKTMANN GmbH Theodor-Heuss-Straße 6 70174 Stuttgart Tel. 0711/ 22 55 89-0 Fax 0711/ 22 55 89-10

Bauwerkslängsschnitt 1
 Kreuzungsbauwerk Ehmannastraße bis Unterführung Abstellbahnhof, Achse 321 (S-Bahn)
 Str. 4716 Stg-Bad Cannstatt - Stg-Mittnachtstraße, Stat. -2.3-00.000 bis -2.1-72.000

Bezeichnet	12/02	Nimmesgern (SI)
Bearbeitet	12/02	Sträbele (SI)
maßstab	1:200	

"Urhaberschutz" - Alle Rechte bei der DB Projekt Stuttgart-Ulm GmbH

Index	Änderungen	Datum	Name
A	Unterführung Abstellbahnhof im bergmännischen Tunnelbauweise		Prof. W. Witke
B	Bergmännische Bauweise Ehmannastraße		

Planungsrechtliche Zulassungsentscheidung erteilt am 10. Februar 2017
 591 ps/011-2016#006
 Eisenbahn-Bundesamt, Außenstelle Karlsruhe/Stuttgart
 Im Auftrag *Dippel*

Unterschrift: *H. Hopp*
 Datum: **08. MRZ. 2016**
 Erste für Plan-Nr. Phase Index
 Ersetzt durch Plan-Nr.
 Anlage Planfeststellungsunterlagen
 Anlage 7.5.3.2
 Blatt 1B von 4

