


AD-Nr.: N106-Projektplan/DeutscherDB/Projekt-Suedwest/PFA1-5/Berichte-und-Stellungsnahmen/2014/12/PFA-EhmannstrAnlagen201609_PANSZ1.1.5_07-05-08-02-8024_5884PL4T.dwg_Anl. 7.5.3.2 Blatt 4A von 4

Planänderung gezeichnet von:
WBI Prof. Dr.-Ing. W. Wittke Beratende Ingenieure
 für Grundbau und Felsbau GmbH
Worldwide Engineering
 Im Technologiepark 3 / 69469 Weinheim / www.wbi-online.de

---*--- Planung alt, nach Änderungsverfahren nicht mehr aktuell
 ————— Planung gemäß Änderungsverfahren bergm. Bauweise Ehmannstraße

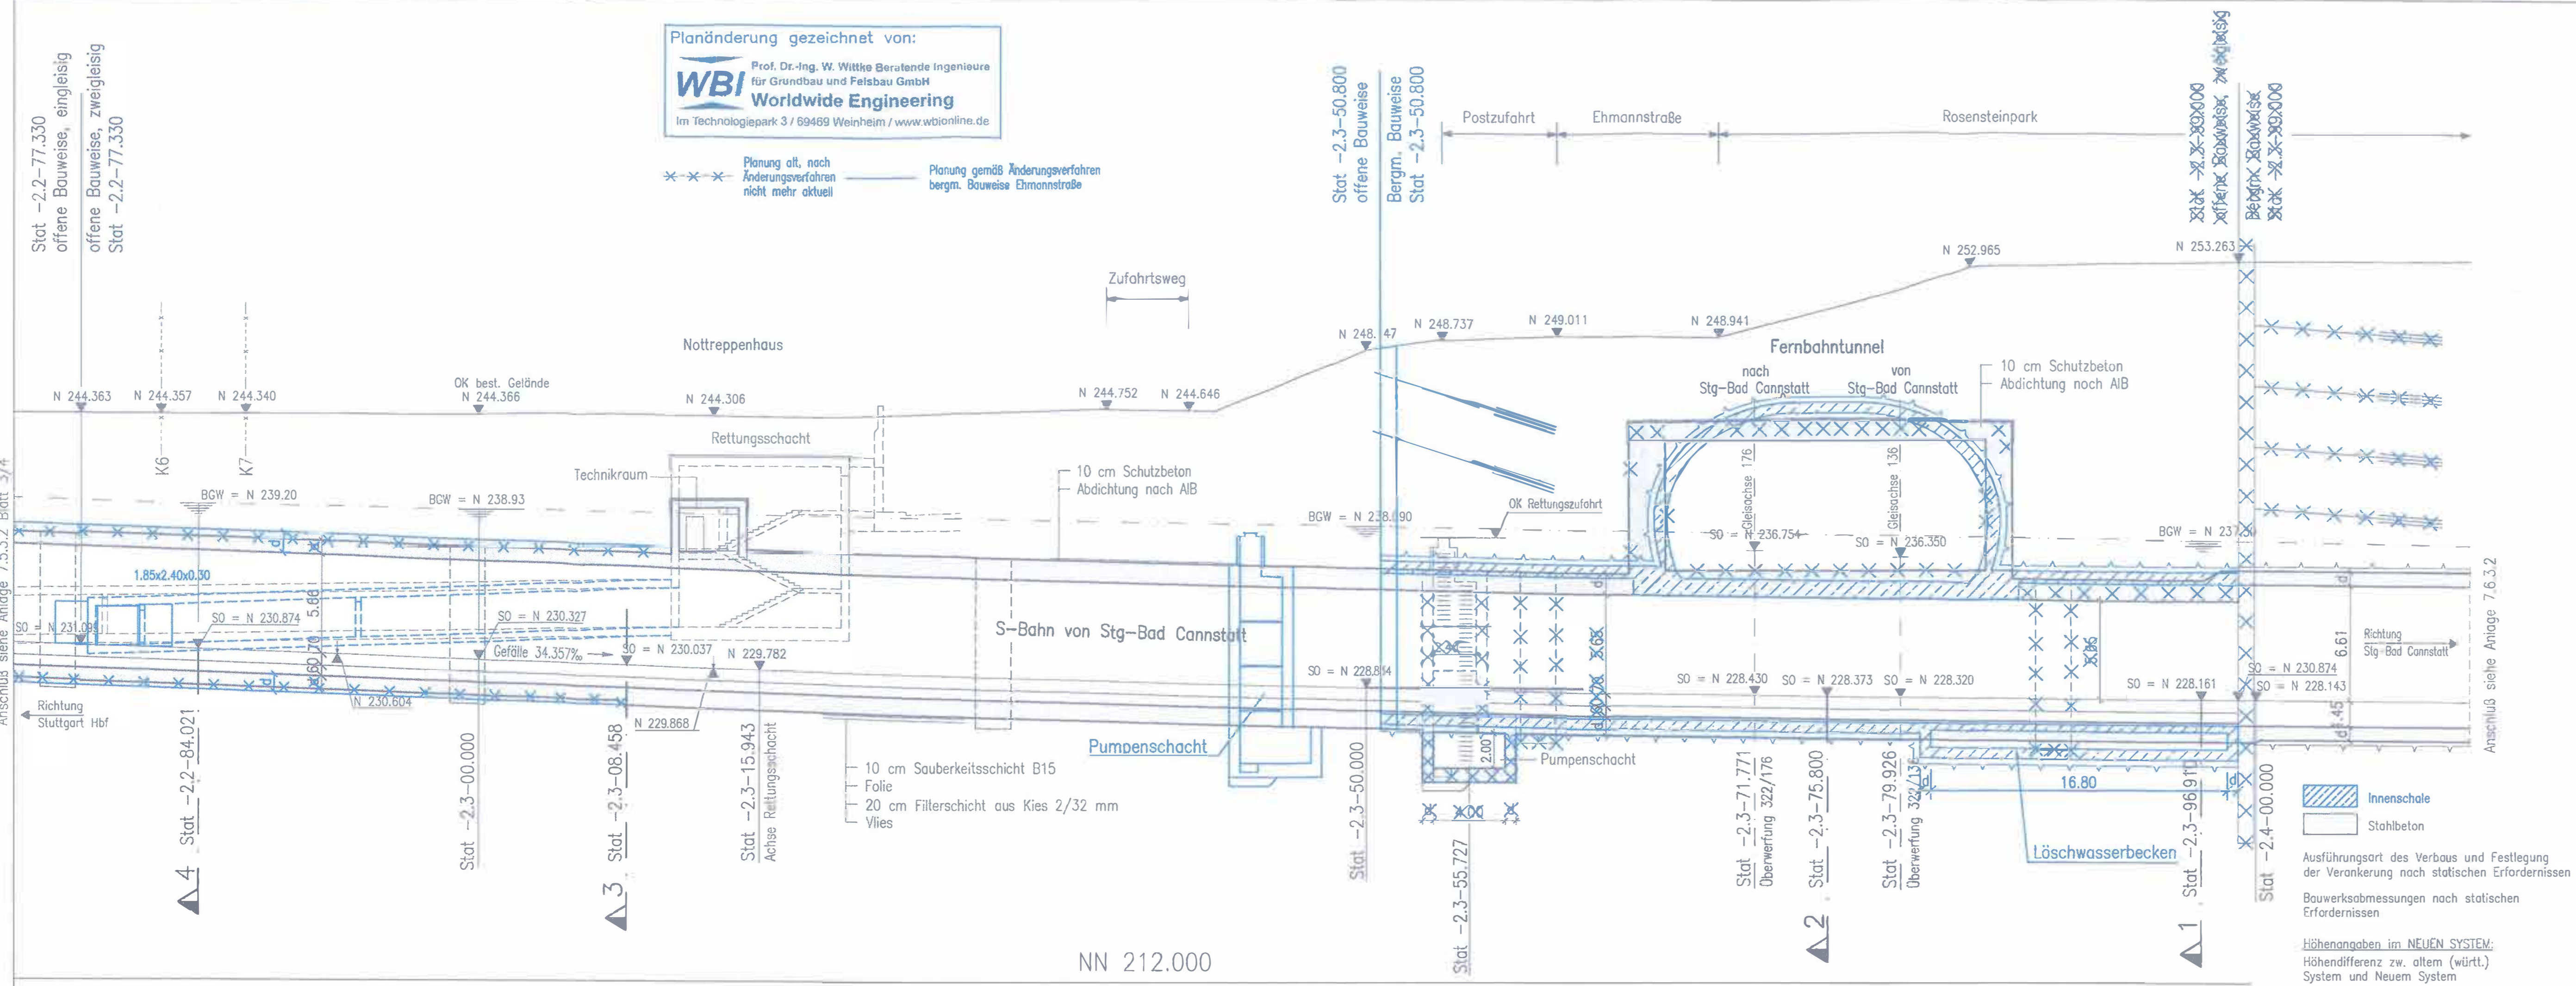

Legende
 Innenschale
 Stahlbeton


Ausführungsart des Verbaus und Festlegung der Verankerung nach statischen Erfordernissen

Bauwerksabmessungen nach statischen Erfordernissen

Höhenangaben im NEUEM SYSTEM:
 Höhendifferenz zw. altem (württ.) System und Neuem System

Umgestaltung des Bahnknotens Stuttgart
 Ausbau- und Neubaustrecke Stuttgart – Augsburg
 Bereich Stuttgart – Wendlingen mit Flughafenanbindung

Planfeststellungsabschnitt 1.5 Zuführung Feuerbach/Bad Cannstatt – Generalplanung
 Bau-km -4.0-90.340 bis Bau-km -0.4 -42.000 / Stat. -4.8-64.359 bis Bau-km -0.4-42.000

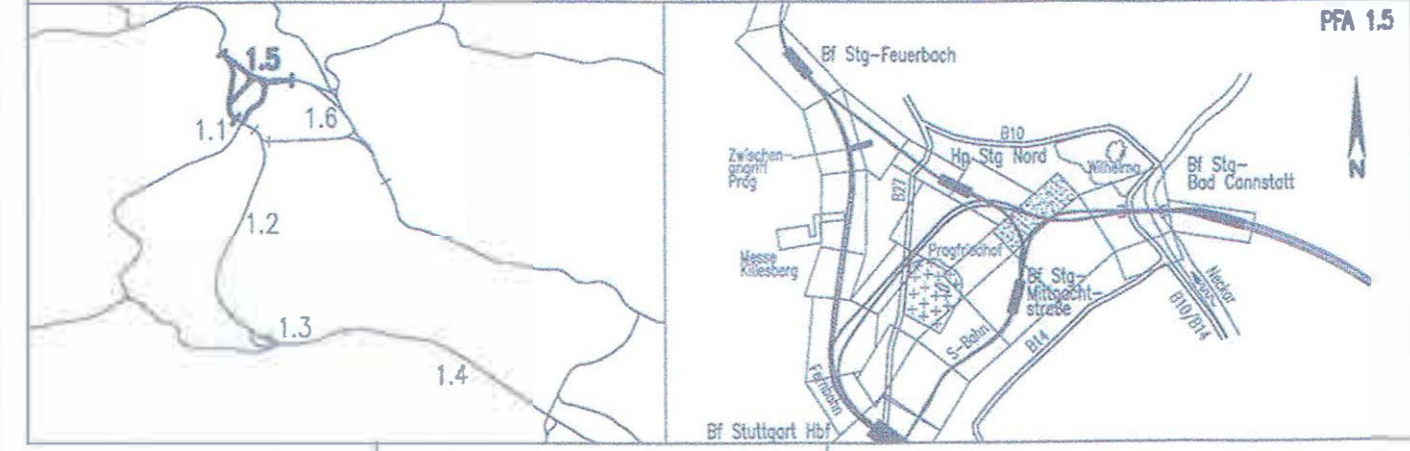

Geographische Codierung 1.5 8 4 0 0	Blattschnittcodierung 4 7 1 6 X X X X X X	Organisatorische Codierung P I b q I L 4 T 0 0
Auftraggeber DB Projekt Stuttgart-Ulm GmbH Röppelstraße 17 70191 Stuttgart Tel. 0711-93319-0 Fax. 0711-93319-495	Projektsteuerung DB Projekt Stuttgart-Ulm GmbH Röppelstraße 17 70191 Stuttgart Tel. 0711-93319-0 Fax. 0711-93319-495	Planer – bearbeitet im Auftrag DB Projekt Stuttgart-Ulm GmbH Planungsgemeinschaft St/BV für Stuttgart 21 PFA 1.5 INGENIEURBÜRO WÖSSING Theodor-Heuss-Straße 6 70174 Stuttgart Tel. 0711/ 22 42-0 Fax. 0711/ 22 42-249

Bauwerkslängsschnitt 4
 Kreuzungsbauwerk Ehmannstraße bis Unterführung Absteilbahnhof, Achse 322 (S-Bahn)
 Str. 4716 Stg-Bad Cannstatt – Stg-Mittnachtsstraße, Stat -2.3-99.000 bis -2.2-77.330

Gezeichnet	12/02	Stanzl (SI)
Bearbeiter	12/02	Ströbele (SI)

Maßstab: **1:200**

Freigabe **DB Projekt Stuttgart-Ulm GmbH**
 gez. Ch. Henhart
 Datum: **08. Sep. 2016**

Ersatz für Plan-Nr. _____
 Ersetzt durch _____
 Plan-Nr. _____

Anlage Planfeststellungsunterlagen

Planungsrechtliche Zulassungsentscheidung
 erteilt am 10. Februar 2017
 591pa/011-2016#006
 Eisenbahn-Bundesamt,
 Außenstelle Karlsruhe/Stuttgart

Im Auftrag: *Sprell*
 Doppel

Unterschrift: _____
 Datum: _____

Anlage **7.5.3.2**
 Blatt **4A** von 4