


Bauwerksgrundriß 2
Rettungsschacht Ehmännstraße
Niveau Fernbahn

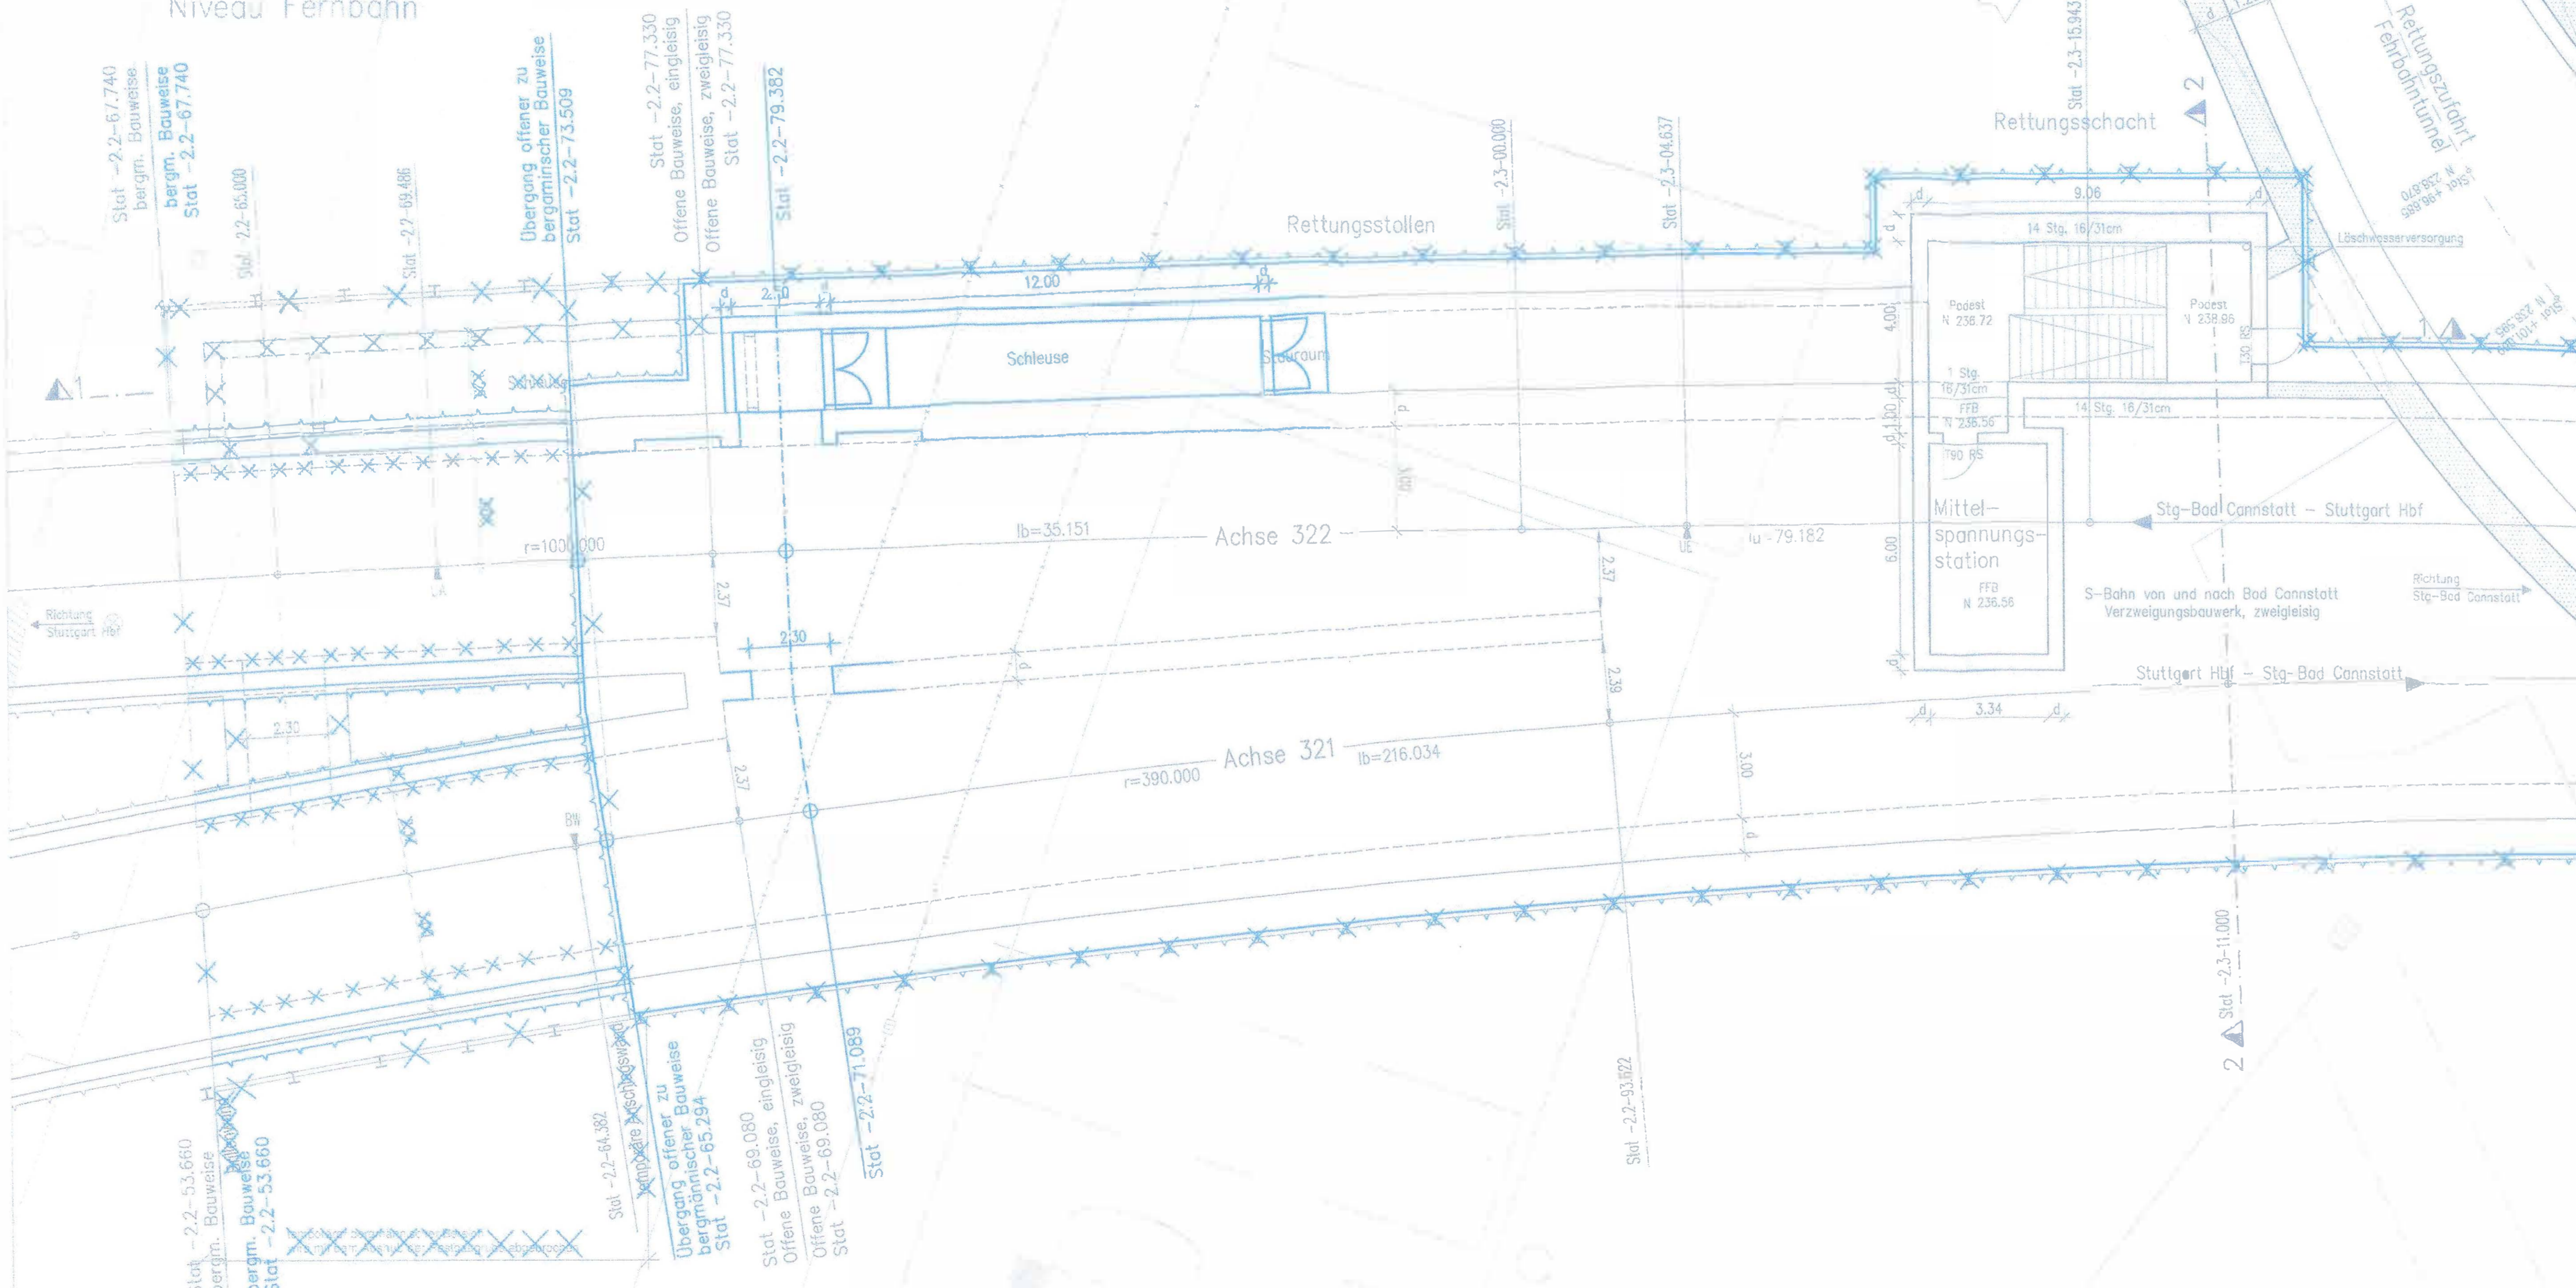

Legende:
 Innenschale
 Stahlbeton

Ausführungsart des Verbau- und Festlagungs der Verankerung nach statischen Erfordernissen
 Bauwerksabmessungen nach statischen Erfordernissen

Hinweisangaben im NEUEM SYSTEM:
 - Abweichung zw. altem (würtl.) System und Neuem System

Planänderung gezeichnet von:
WBI Prof. Dr.-Ing. W. Wittke Beratende Ingenieure für Grundbau und Feibau GmbH
Worldwide Engineering
 Im Technologiepark 7 | 68169 Mannheim | www.wbi.de

Planung dt. nach Änderungsverfahren nicht mehr aktuell
 Planung gemäß Änderungsverfahren bergm. Bauweise Ehmännstraße

Kartengrundlage: Bestandsdaten der DB AG
 Digitale Stadtkarte des Stadtmessungsamtes Stuttgart
 Für das Projekt Stuttgart 21 überarbeitet durch SEIB ingenieur-consult GmbH

Stuttgart 21 DB

Umgestaltung des Bahnknotens Stuttgart
 Ausbau- und Neubaustrecke Stuttgart - Augsburg
 Bereich Stuttgart - Wendlingen mit Flughafenanbindung

Planfeststellungsabschnitt 1.5 Zuführung Feuerbach/Bad Cannstatt - Generalplanung
 Bau-km -4,0-90,340 bis Bau-km -0,4 -42,000 / Stat. -4,8-64,358 bis Bau-km -0,4-42,000

Geographische Codierung: 1.5 | 8 | 6 | 0 | 0
 Blattenschnitt: 4 | 7 | 1 | 6 | X | X | X | X | X | X
 Blattnummer: 4716
 Blatttitel: P | I | b | q | I | K | 2 | T | 0 | 0

Autraggeber: DB Projekt Stuttgart-Ulm GmbH
 Projektsteuerung: DB Projekt Stuttgart-Ulm GmbH
 Planer - bearbeitet im Auftrag: DB Projekt Stuttgart-Ulm GmbH
 Planungsabschnitt: S1/S1 für Stuttgart 21 PFA 1.5
 Projekt: S-Bahn von und nach Bad Cannstatt
 Standort: Feuerbach/Bad Cannstatt
 Datum: 12.03.2016

Bauwerksgrundriß 2
 Rettungsschacht Ehmännstraße (S-Bahn)
 Str. 4716 Stg-Bad Cannstatt - Stg-Mittechstraße, Stat -2,3-15,943

Datum: 12/02
 Name: Conster (SI)
 Gezeichnet: 12/02
 Bearbeiter: 12/02
 St-Abte (SI)

Maßstab: 1:100

Freigabe DB Projekt Stuttgart-Ulm GmbH
 H. Hoppa
 Datum: 08.03.2016

Planungsrechtliche Zulassungsentscheidung erteilt am 10. Februar 2017
 591pa/011-2016/006
 Eisenbahn-Bundesamt, Außenstelle Karlsruhe/Stuttgart
 Im Auftrag: *[Signature]*

Planung: *[Signature]*
 Unterschrift: *[Signature]*

Anlage 7.5.4.1
 Blatt 2B von 2