


Planänderung gezeichnet von:
WBI Prof. Dr.-Ing. W. Wittke Beratende Ingenieure
 für Grundbau und Felsbau GmbH
Worldwide Engineering
 Im Technologiepark 3 / 69468 Weinheim / www.wbionline.de

LEGENDE:

- Leitungsbestand
- x-x-x- Leitungsbestand, entfällt auf der ausge-x-ten Länge
- Leitungsneuerlegung
- Leitungsbestand, wird auf Länge der roten Parallellinie im Bauzustand gesichert
- weiterer Verlauf der Leitung nicht dargestellt
- Leitungsende
- Querschnittsänderung, Schacht o. ä. im Leitungsstrang

"im Bauzustand sichern" bedeutet:
 Leitungen werden während der Baumaßnahme gesichert.
 (z. B. am Baugrubenverbau, über Hilfsbrücken, Baubehelfe oder dergl.) Es handelt sich um bauzeitliche Lagen für die betroffenen Leitungen. Nach Ende der Baumaßnahmen liegen die Leitungen wieder in der ursprünglichen Lage.

5.5xxx Laufende Nummer im Bauwerksverzeichnis
 ⊙ ⊙ ⊙ Grundwassermeßstelle Bestand / Neu / Änderungsverfahren
 -x-x-x- Planung alt, nach Änderungsverfahren nicht mehr aktuell
 — Planung zum Änderungsverfahren
 5.5xxx Laufende Nummer im Bauwerksverzeichnis zum Änderungsverfahren

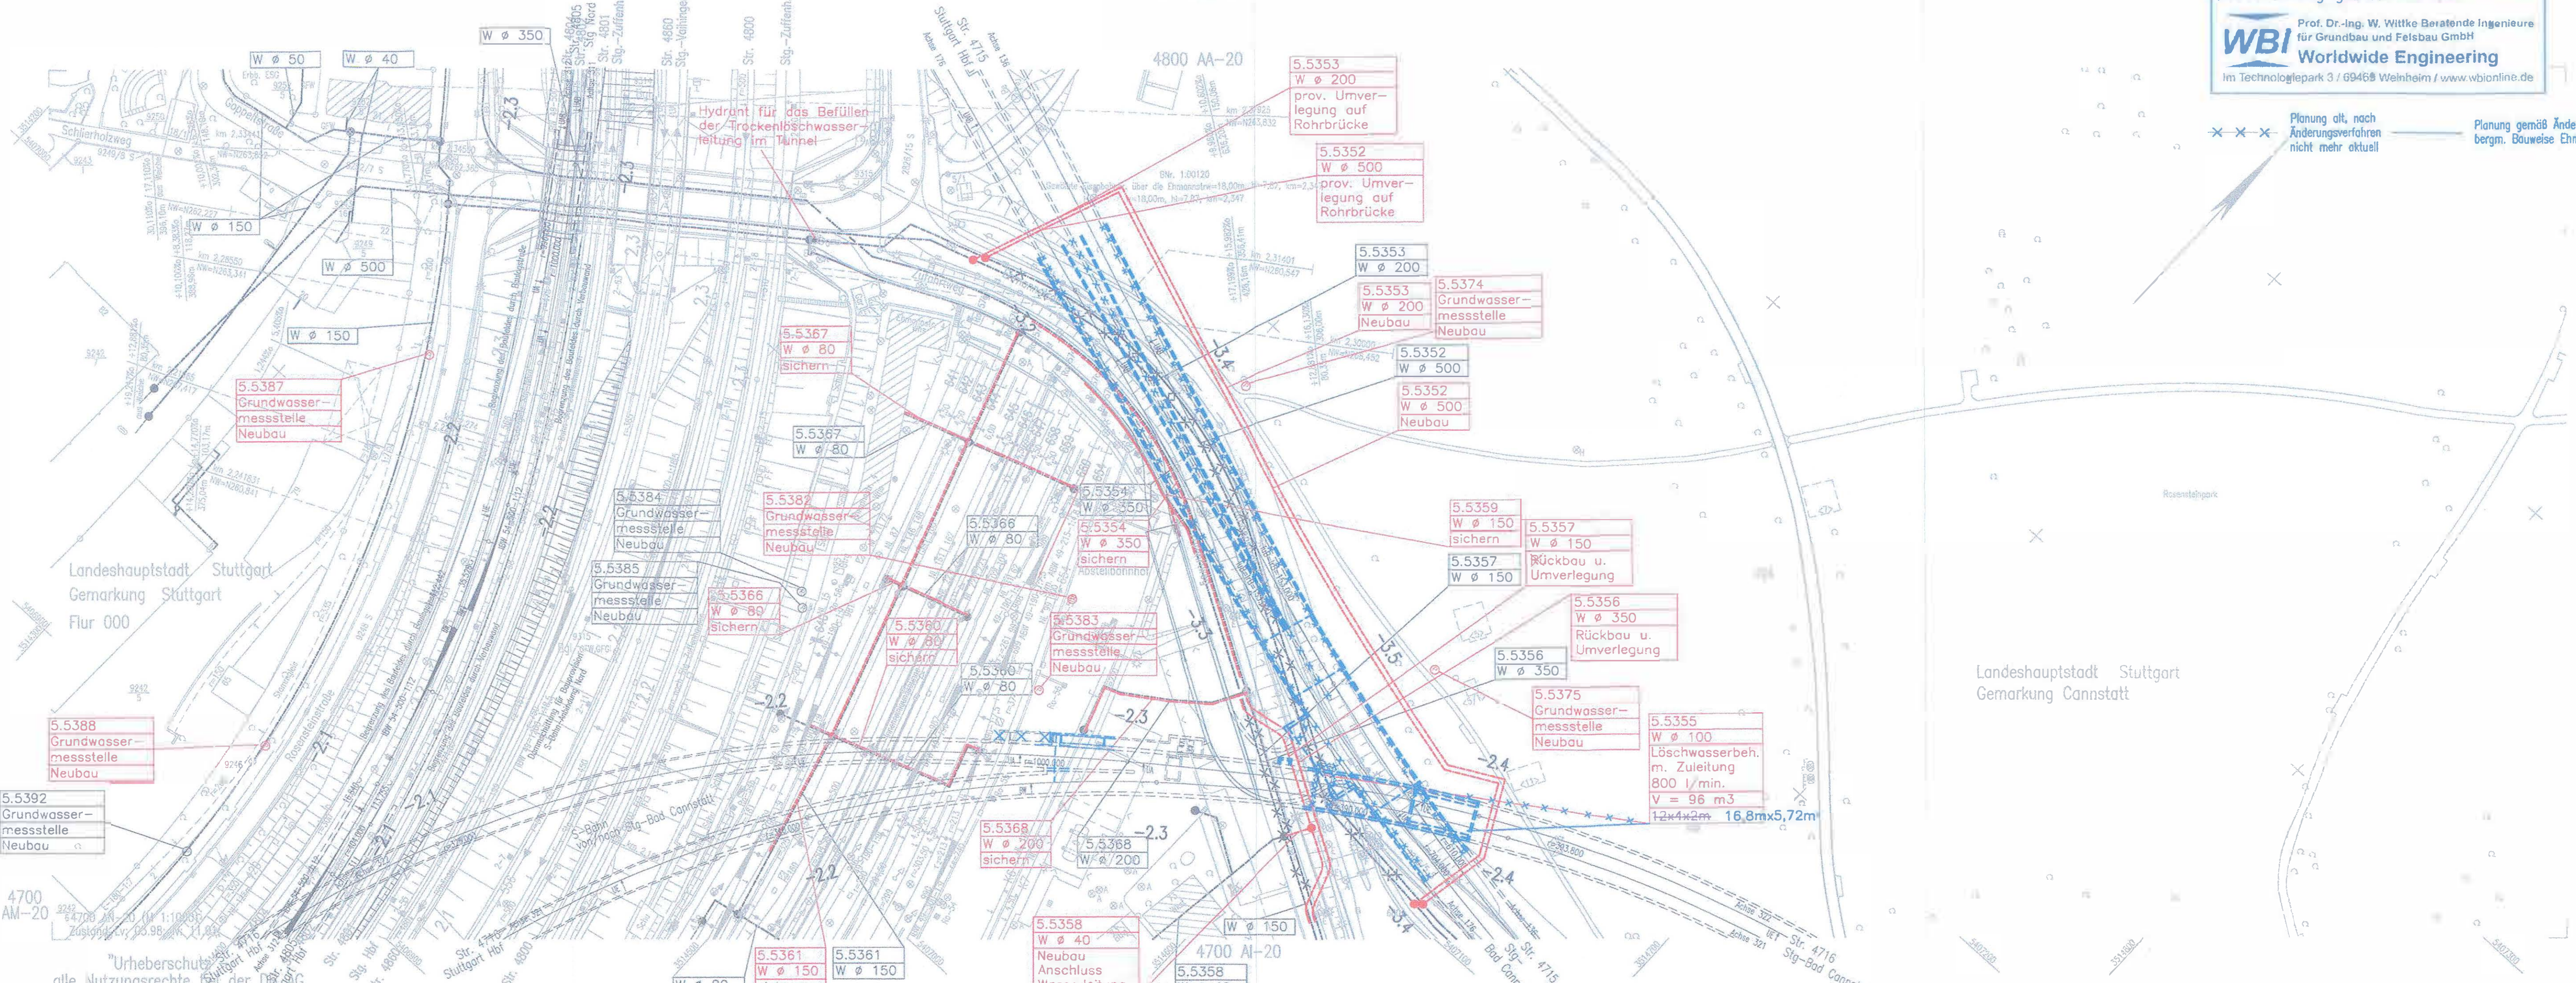


Höhenangaben im NEUEN SYSTEM:
 Höhendifferenz zw. altem (württ.) System und Neuem System

Kartengrundlage: Bestandsdaten der DB AG
 Digitale Stadtkarte des Stadtmessungsamtes Stuttgart
 Für das Projekt Stuttgart 21 überarbeitet durch SEIB Ingenieur-Consult GmbH

Stuttgart **21** **DB**

Umgestaltung des Bahnknotens Stuttgart
 Ausbau- und Neubaustrecke Stuttgart – Augsburg
 Bereich Stuttgart – Wendlingen mit Flughafenbindung

Planfeststellungsabschnitt 1.5 Zuführung Feuerbach/Bad Cannstatt – Generalplanung
 Bau-km -4.0-90.340 bis Bau-km -0.4 -42.000 / Stat. -4.8-64.359 bis Bau-km -0.4-42.000

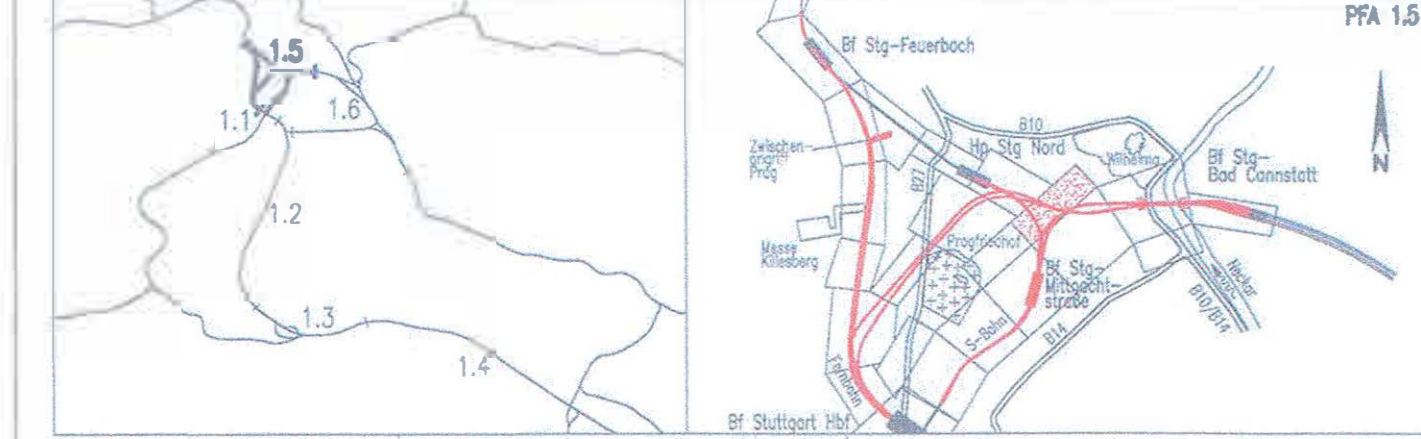

Geographische Codierung 15 00 1 v	Blattschnittcodierung 4 7 0 0 A N 2 0	Organisatorische Codierung P I o b S K 4 L O B
Auftraggeber DBProjektBau GmbH Niederlassung Südwest Projektzentrum Stuttgart 1 Möckelstraße 20 70191 Stuttgart Tel. 07 11 / 20 92 - 77 00 Fax. 07 11 / 20 92 - 77 77	Projektsteuerung Drees & Sommer Infra Consult & Management GmbH Laufschlegelstraße 2 70173 Stuttgart Tel. 07 11 / 22 29 33 - 10 Fax. 07 11 / 22 29 33 - 90	Planer – bearbeitet im Auftrag der DBProjektBau GmbH Planungsgemeinschaft S/IB für Stuttgart 21 PFA 1.5 SPIEXMANN GmbH Tübingen Straße 10 70178 Stuttgart Tel. 0711 / 22 55 89-0 Fax. 0711 / 22 42-249

Leitungsbestand- und Verlegeplan		Datum	Name
WASSER		12/02	Moyer (St)
Str. 4716 & 4715 Stg-Bad Cannstatt – Stuttgart Hof, Str. 4805 Stg Nord – Stuttgart Hof (Tief)		12/02	Eisele (St)

Maßstab: 1:1000

"Urheberschutz" – Alle Rechte bei der DBProjektBau GmbH

Index	Änderungen	Name
A	Änderung Zentrales Grund- u. Niederschlagswasser	11/2003 11.10.05 Prof. W. Wittke
B	Benutzerspezifische Bauweise Ehmennstraße	07.09.16

Freigabe DB Projekt Stuttgart-Ulm GmbH
 Datum: 08. Sept. 2016
 Ersetzt für Plan-Nr. _____
 Ersetzt durch Plan-Nr. _____
 Anlage Planfeststellungsunterlagen

Planungsrechtliche Zulassungsentscheidung erteilt am 10. Februar 2017
 591pa/011-2016#006
 Eisenbahn-Bundesamt, Außenstelle Karlsruhe/Stuttgart

Im Auftrag: *[Signature]*
 Unterschrift: _____

Anlage 8.3
 Blatt 16B von 22