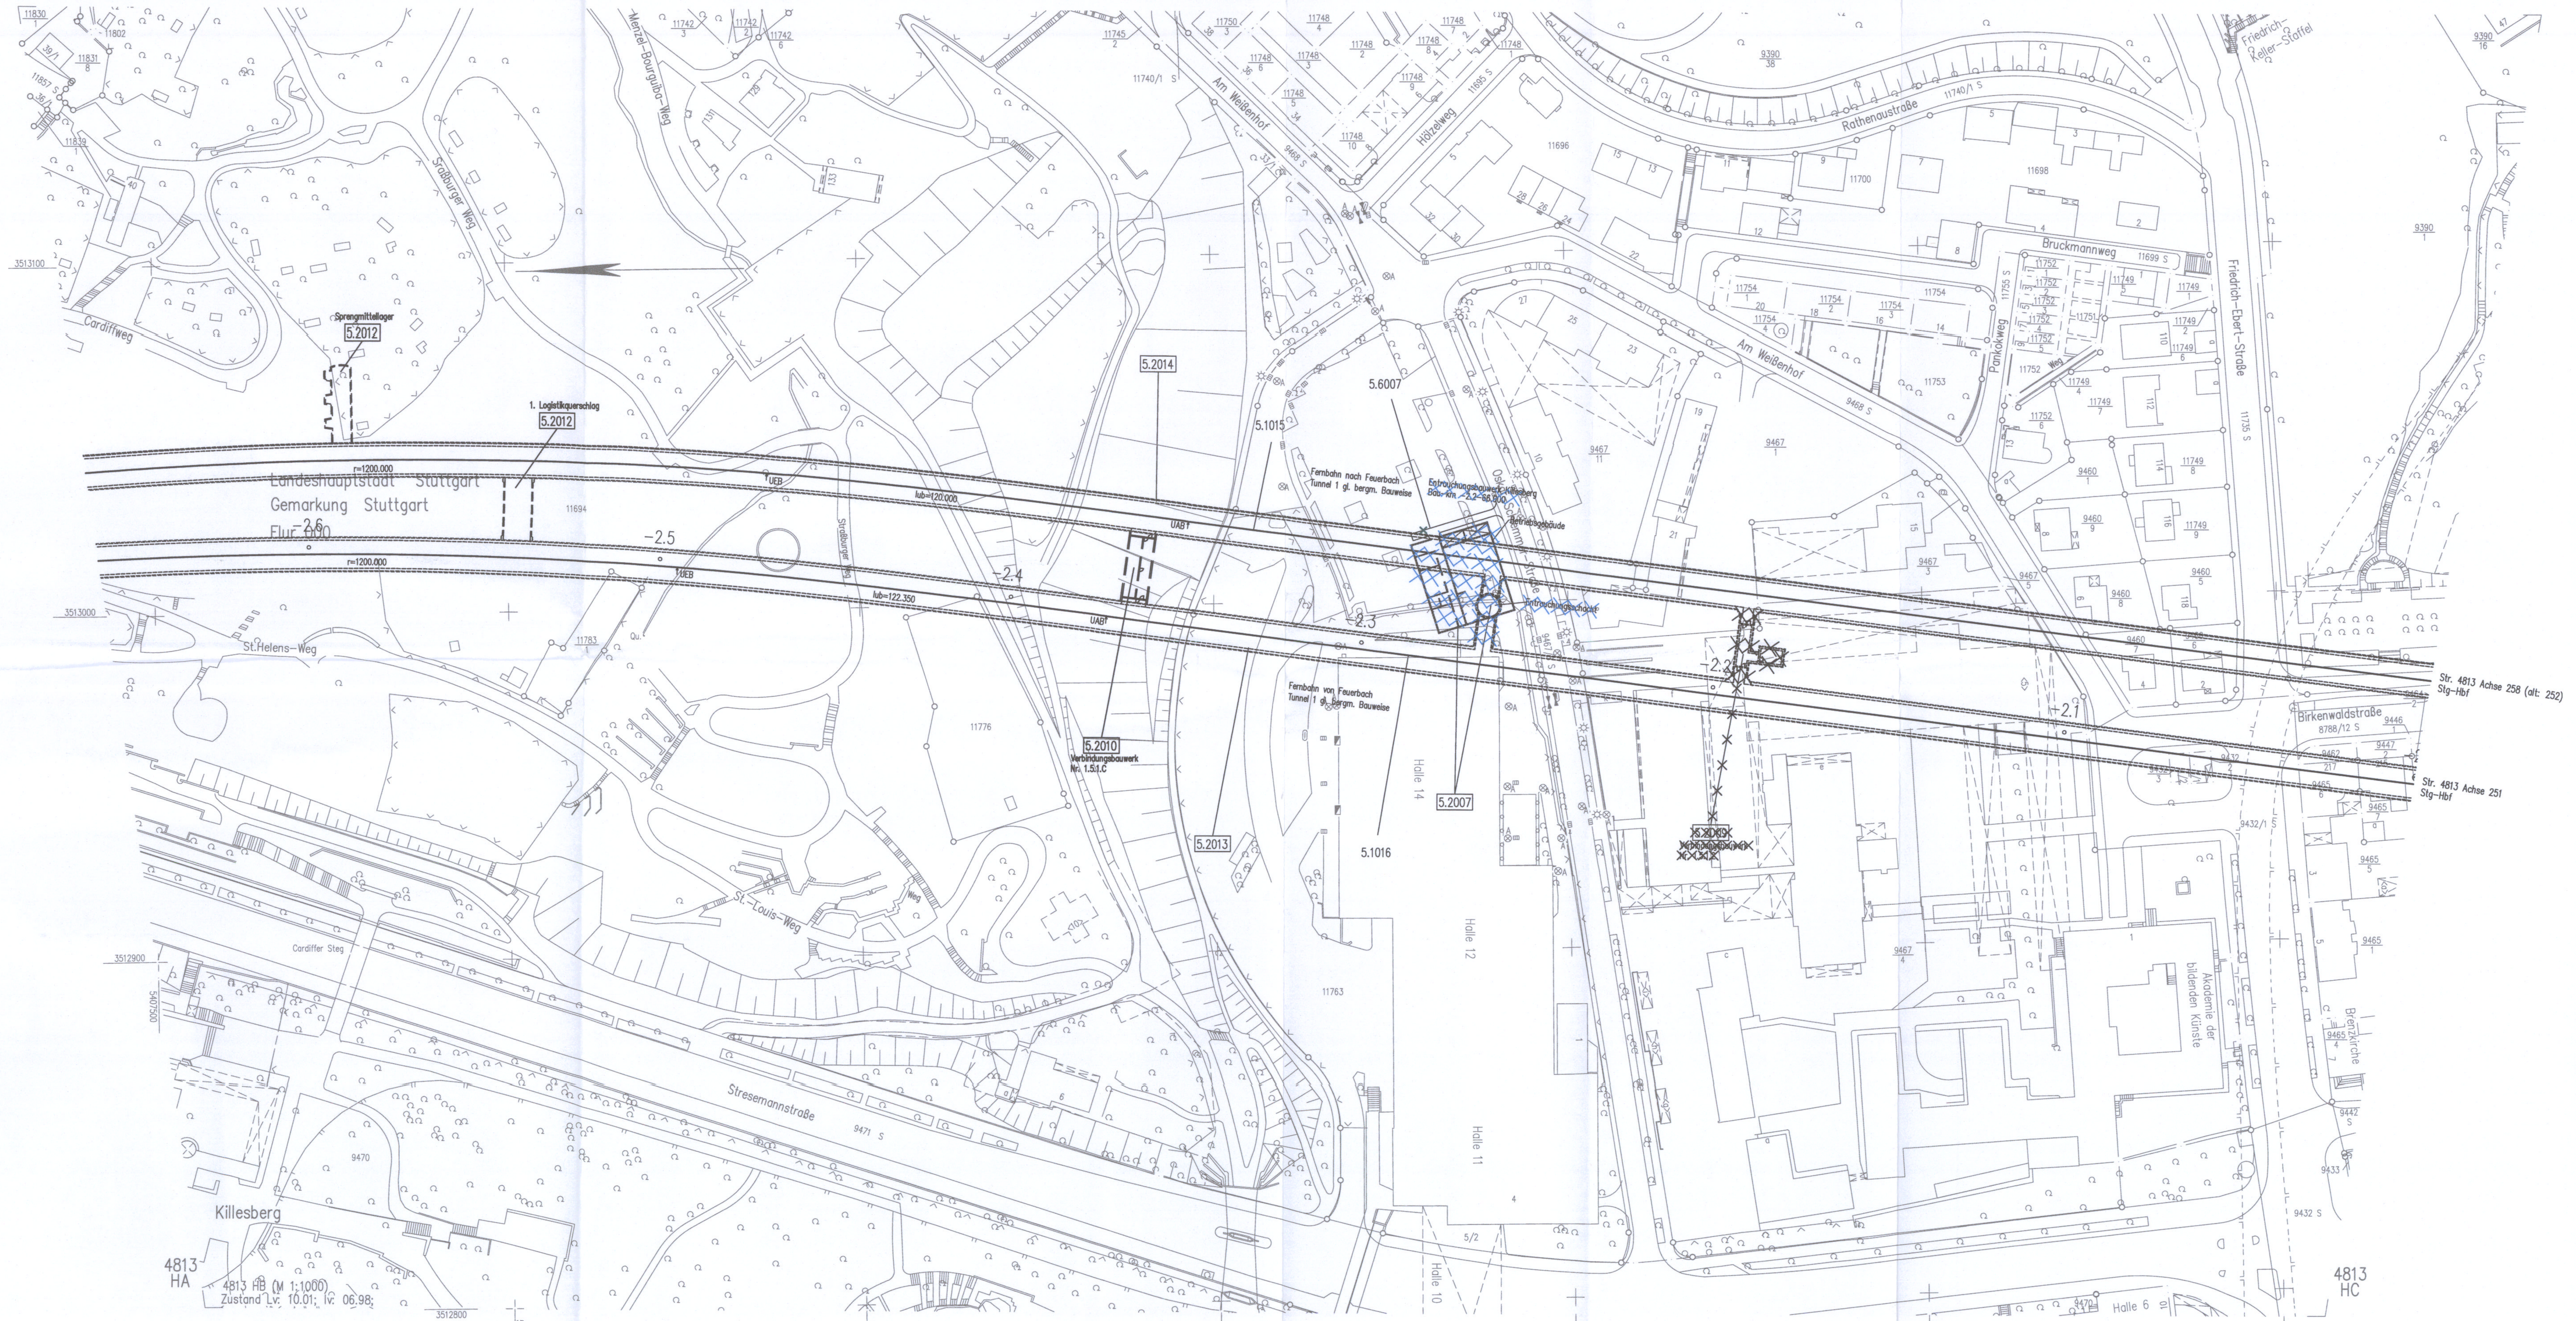

"Urheberschutz" – alle Nutzungsrechte bei der DB AG

LEGENDE:

- neue Anlagen
- neue Anlagen – Planungsdetails und Bauwerksnummern werden in einem anderen Plan der Anlage 4 dargestellt
- nachrichtliche Darstellung (Planungen Dritter bzw. von Nachbarabschnitten)
- Planung alt, nach Verlegung Entrauchungsbauwerk zur Rettungsausfahrt Prag nicht mehr aktuell
- 1.xxx – Bauwerke
- 1.xxx (Kreis) – Gleisanlagen/Straßen und Wege
- Gleisachse im Gelände
- Gleisachse mit Tunnelbauwerk
- Gleisachse mit Trogbauwerk
- Gleisachse mit Brückenwiderlager
- Gleisachse mit Böschung Damm
- Gleisachse mit Böschung Einschnitt
- Straßen und Wege
- Rückbau von Gleisen, Straßen, Wegen
- Stat / km Anlage – Bauwerksquerschnitt
- Abbruch
- Anlagen im Bestand

Kartengrundlage: Digitale Stadtkarte des Stadtmessungsamtes Stuttgart
Für das Projekt Stuttgart 21 überarbeitet durch SEIB Ingenieur–Consult GmbH

bearbeitet von: müller+hereth
Ingenieurbüro für Tunnel– und Felsbau
Laufener Straße 16
83395 Freilassing
Tel. (08654) 6011–0
Fax (08654) 6011–33
E–mail: office.freilassing@mueller–hereth.com

Höhenangaben im NEUEN SYSTEM:
Höhendifferenz zw. altem (württ.) System und Neuem System

Stuttgart 21 DB

Umgestaltung des Bahnknotens Stuttgart

Ausbau– und Neubaustrecke Stuttgart – Augsburg
Bereich Stuttgart – Wendlingen mit Flughafenanbindung

Planfeststellungsabschnitt 1.5 Zuführung Feuerbach/Bad Cannstatt – Generalplanung
Bau–km –4.0–90.340 bis Bau–km –0.4–42.000 / Stat. –4.8–64.359 bis Bau–km –0.4–42.000

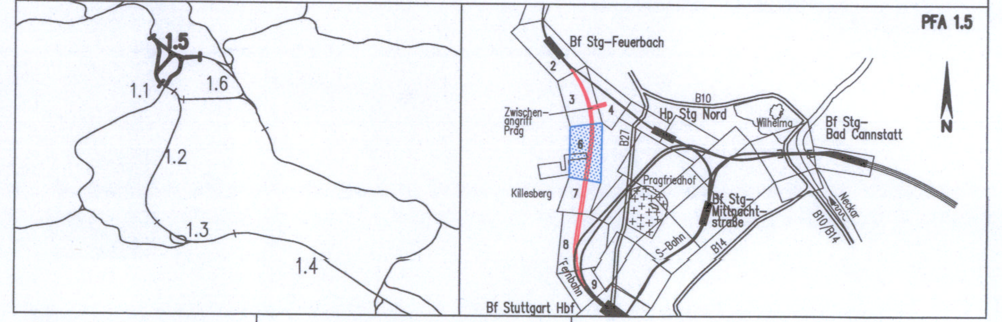

Geographische Codierung			Blattschnittcodierung		Organisatorische Codierung					
PFA	Bauabschnitt	Blattschnitt	Streckennummer	Bezirk	Phase	Planzeichen	Gewerk	Ebene	Planinhalt	Index
1.5	0 1	I v	4 8 1 3	H A X X X	P	I s I	V	K	4 1	0 0

Auftraggeber
DB Projekt Stuttart–Ulm GmbH
Räpplenstraße 17
70191 Stuttgart
Tel. 0711–93319–0
Fax. 0711–93319–495

Projektsteuerung
DB Projekt Stuttart–Ulm GmbH
Räpplenstraße 17
70191 Stuttgart
Tel. 0711–93319–0
Fax. 0711–93319–495

Planer – bearbeitet im Auftrag
DB Projekt Stuttgart–Ulm GmbH
Planungsgemeinschaft SI/IBV für Stuttgart 21 PFA 1.5
SPIEKERMANN GmbH
Tübinger Straße 10
70178 Stuttgart
Tel. 0711/ 22 42–0
Fax. 0711/ 22 42–249

INGENIEURBÜRO VÖSSING
Theodor–Heuss–Straße 6
70174 Stuttgart
Tel. 0711/ 22 55 89–0
Fax. 0711/ 22 55 89–70

Lageplan

Fernbahn von/nach Feuerbach

	Datum	Name
Gezeichnet	09/08	Negru/Mayer (IBV)
Bearbeiter	09/08	Memmler (IBV)

Maßstab 1:1000

"Urheberschutz" – Alle Rechte bei der DB Stuttgart–Ulm GmbH

Änderungsvermerke

Index	Änderungen	Datum	Name
A	Einarbeitung Logistikbauwerke	18.05.2016	Schwaiger
B	4. Planänderungsverfahren	12.07.2016	Schwaiger
C	Entrauchungsbauwerk Rettungsausfahrt Prag	28.11.2016	Schwaiger

Freigabe
DB Projekt Stuttgart–Ulm GmbH
10. MAI 2017
i.V.
Datum:

Ersatz für Plan–Nr. Phase Index
Ersetzt durch Plan–Nr.

Genehmigung

Datum	Unterschrift

Planfestgestellt gem. § 18 AEG
i.V.m. § 76 Abs. 3 VwVfG
am 18.12.2017,
Az. 591pä/012-2017#008
Eisenbahn-Bundesamt,
Außenstelle Karlsruhe/ Stuttgart
im Auftrag
Vogt

EISENBAHN-BUNDESAMT AUSSENSTELLE KARLSRUHE / STUTTGART 9

Anlage Planfeststellungsunterlagen
Anlage 4.1
Blatt 5C von 9