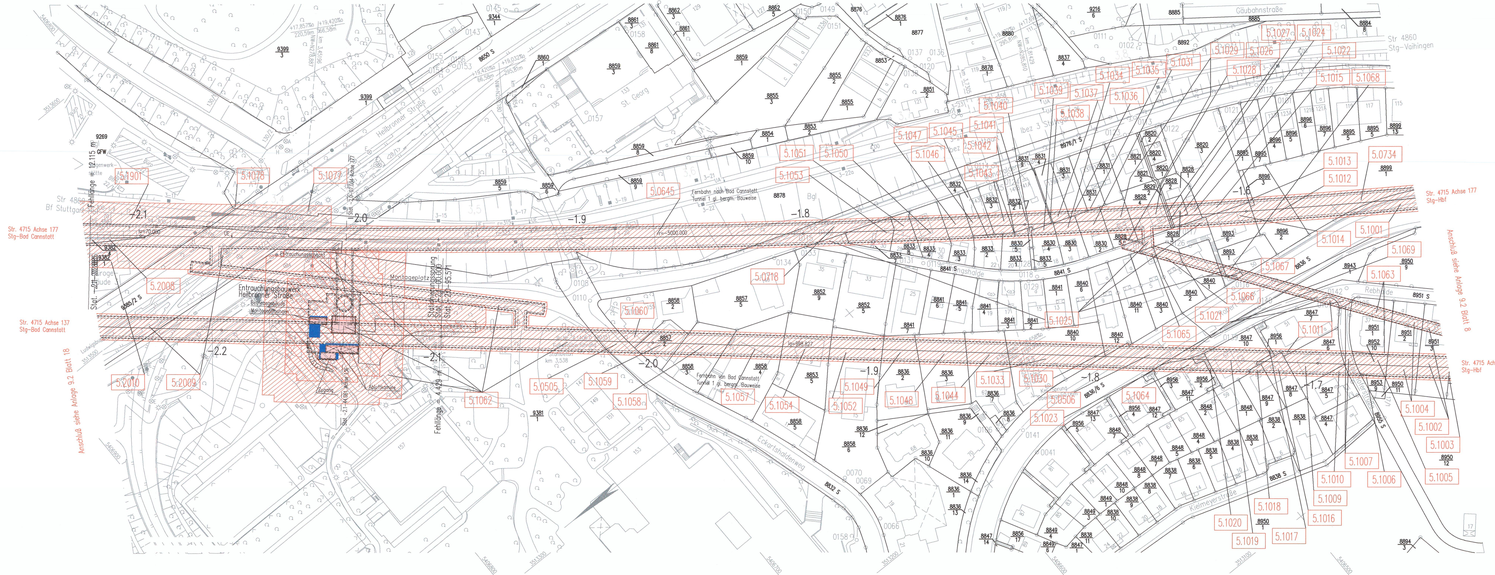
Str. 4715 Achse 177 Stg–Bad Cannstatt
Str. 4715 Achse 137 Stg–Bad Cannstatt
Anschluß siehe Anlage 9.2 Blatt 18
Anschluß siehe Anlage 9.2 Blatt 8
Str. 4715 Achse 177 Stg–Hbf
Str. 4715 Achse 137 Stg–Hbf
Entrauchungsbauwerk Heilbronner Straße
