


M = 1:5000/1000
 NN 185.00

GRADIENTE	198.508	198.908	199.030	199.174	199.234	199.308	199.708	199.797	199.805	200.186	200.864	201.015	203.359	203.534	204.471	205.859	206.809	208.346	208.359	208.609	210.859	213.101	213.359	213.596	215.859	217.858	218.109	218.359	220.859	223.359	224.172	224.733	224.920	225.100	225.100	225.063	224.888	224.738	224.738	224.738	224.738	224.738	224.738	224.738	226.970	232.852	233.079	233.155	233.155	233.155	233.155	233.350	233.271	

STATION (A 713)	0.000	100.000	130.500	168.550	182.000	200.000	300.000	322.246	364.246	400.000	406.246	500.000	511.000	544.029	600.000	638.000	699.500	700.000	710.000	725.230	800.000	889.663	900.000	907.

Stationierung auf Achse 713

Korrespondierender km Achse 60
 km 4.5+53,068

KRÜMMUNGSBAND 5/R

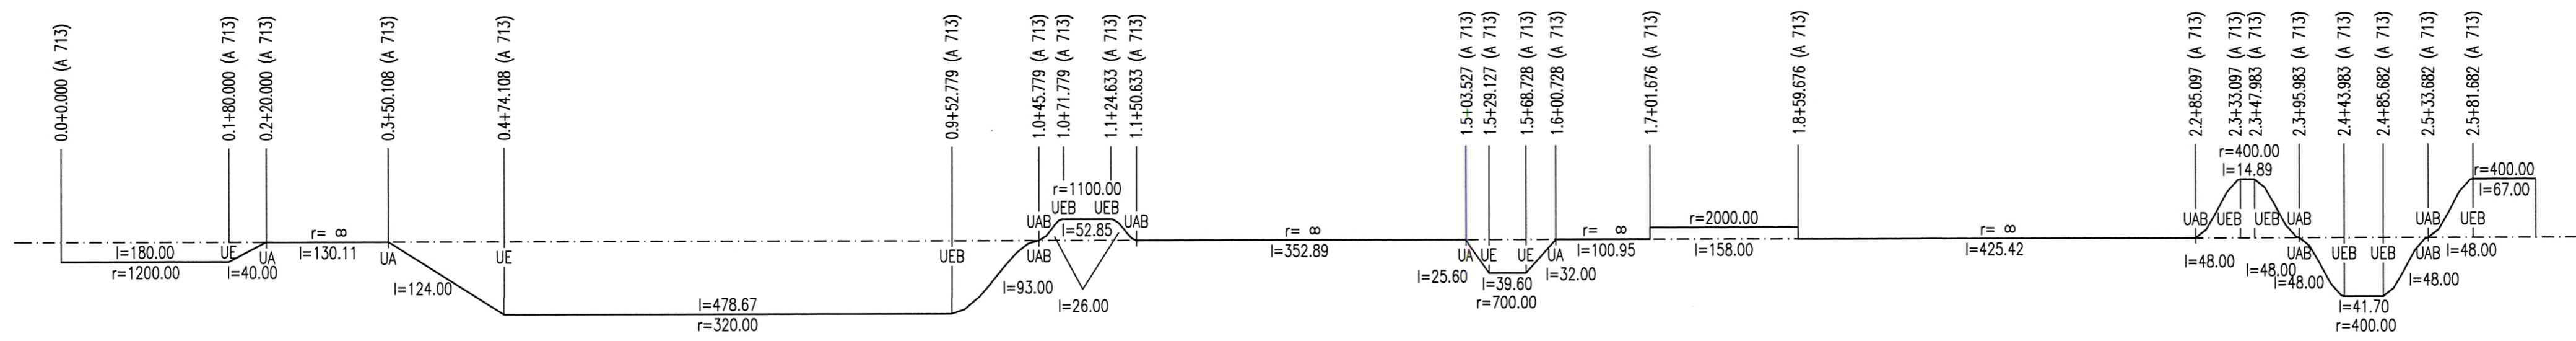


LANDKREIS		STUTTGART
GEMEINDE		STUTTGART



Umgestaltung des Bahnknotens Stuttgart

Ausbau- und Neubaustrecke Stuttgart - Augsburg
 Bereich Stuttgart - Wendlingen mit Flughafenanbindung

Planfeststellungsabschnitt 1.6 a Zuführung Ober-/Untertürkheim
 Bau-Km 1.1+55 (km 0.8+55) bis km 7.2+20 : Stuttgart Hbf - Obertürkheim (-Esslingen)
 Bau-Km 0.0+00 bis 2.6+45 : Abzweig Wangen - Untertürkheim (-Waiblingen/Rensbahn)

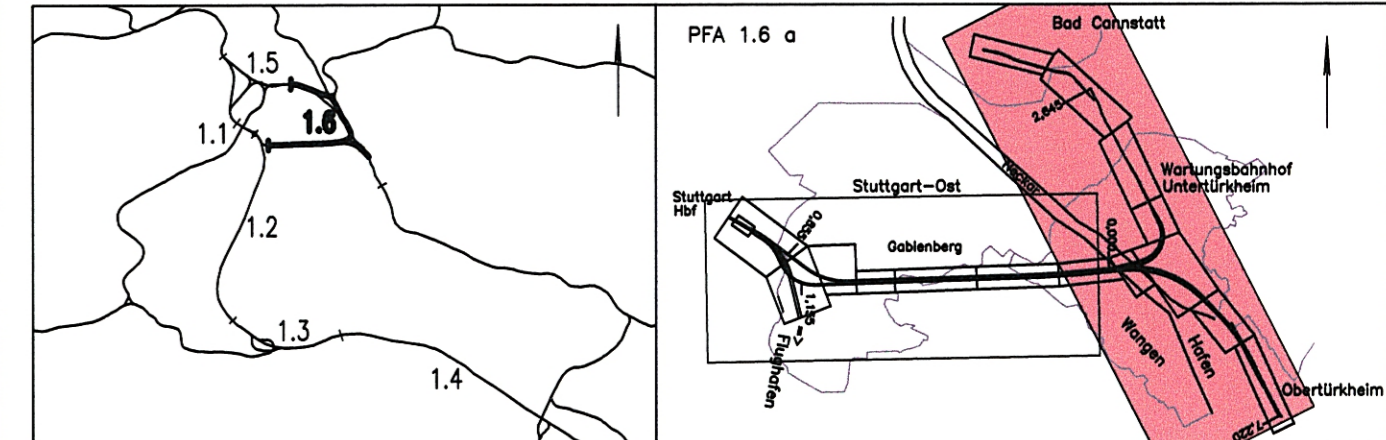

Geographische Codierung	Blattschnittcodierung	Organisatorische Codierung
Auftraggeber: DBProjekte Süd GmbH		
Planer: Drees & Sommer AG		

Übersichtshöhenplan (Achse 713)	
Abzweig Wangen - Untertürkheim - Waiblingen	
von km 0.0+00 bis km 2.6+45 (A 713)	
Datum	Name
07/02	FLP
Bearbeiter	Name
07/02	NIE

"Urheberschutz" - Alle Rechte bei der DB Projekte Süd GmbH			
Änderungsvermerke	Freigabe DBProjekte Süd GmbH		
Index	Anderungen		
Date	Name		
Ersatz für Plan-Nr. Phase Index			
Ersatz durch Plan-Nr.			
Anlage Planfeststellungsunterlagen			
Datum	Genehmigungsvermerk	Name	Unterschrift
Anlage 2.6 431-07			
Blatt 5 von 6			