


Anschluss an Anlage 4 Blatt 9

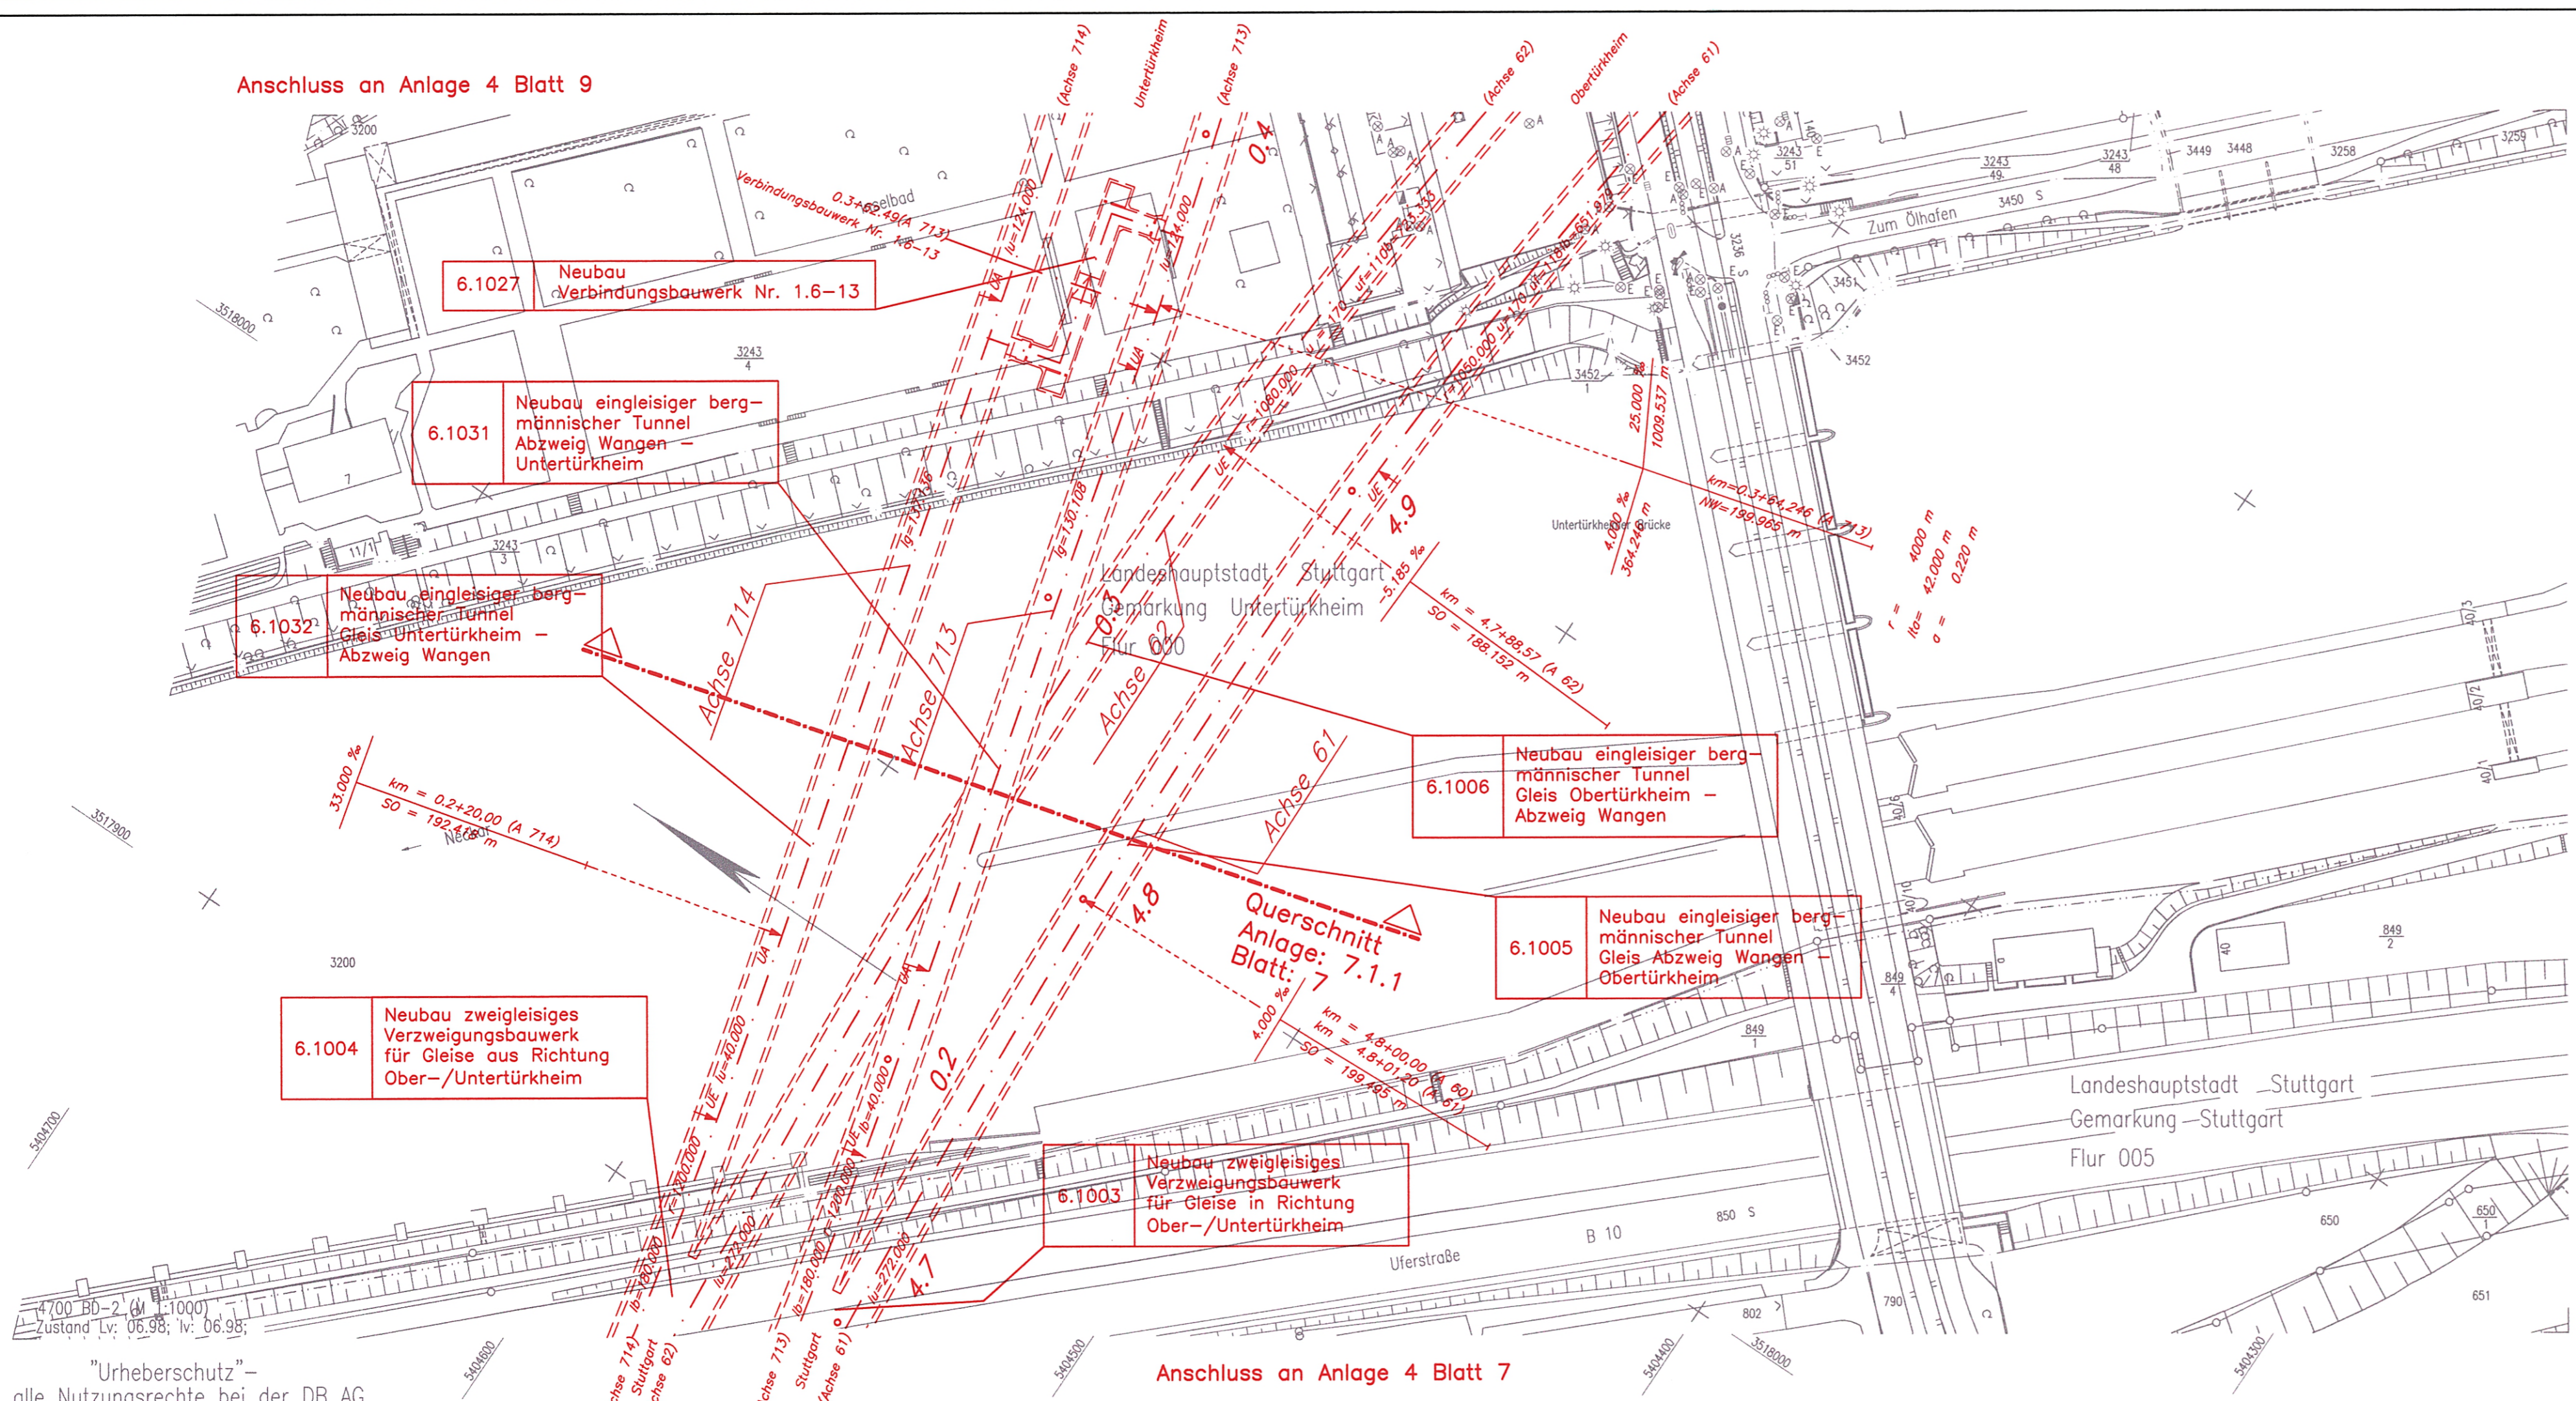


**Legende**

- NBS nachrichtlich
- NBS offene Linienführung (zweigleisig)
- NBS Tunnel (eingleisig) mit km-Angabe und Neigungszeiger
- Verbindungsbauwerk im Tunnelbereich
- NBS Trog
- Stützwand
- Lärmschutzwand
- Straßen und Wege neu
- Abbruch
- Abbruch Gebäude
- Böschung Damm
- Böschung Einschnitt
- Rettungsplatz/Rettungszufahrt
- Baustelleneinrichtungsflächen
- Bauwerksverzeichnisnummer mit Kurzbeschreibung des Bauwerkes
- Entwässerungsleitung
- Entwässerungsgraben/-mulde
- Flucht- und Rettungsweg

Kartengrundlage: Digitale Stadtkarte des Stadtmessungsamtes Stuttgart  
 Für das Projekt Stuttgart 21 überarbeitet durch SEIB Ingenieur-Consult GmbH

**Umgestaltung des Bahnknotens Stuttgart**  
 Ausbau- und Neubaustrecke Stuttgart – Augsburg  
 Bereich Stuttgart – Wendlingen mit Flughafenanbindung

Planfeststellungsabschnitt 1.6 a Zuführung Ober-/Untertürkheim  
 Bau-Km 1.1+55 (km 0.8+55) bis km 7.2+20 : Stuttgart Hbf – Obertürkheim (–Esslingen)  
 Bau-Km 0.0+00 bis 2.6+45 : Abzweig Wangen – Untertürkheim (–Waiblingen/Remsbahn)

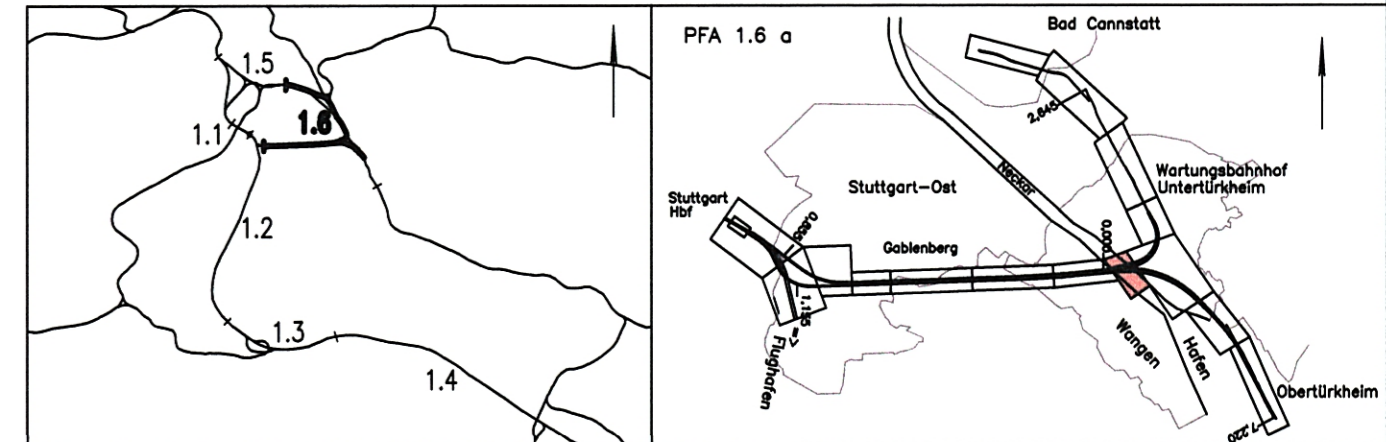

Geographische Codierung		Blattschnittcodierung		Organisatorische Codierung	
1.6	1.6 a	0	0	4	7
PFA Baubauabschnitt Blattschnitt		Streckennummer Bezirk		Phase Planzeichen Gewerk Ebene Planinhalt Index	
Auftraggeber		Projektsteuerung		Planner – bearbeitet im Auftrag der	
DB Projekte Süd GmbH		Drees & Sommer AG		DB Projekte Süd GmbH	
Walframstraße 20		Infra Consult & Management GmbH		Generalplaner PFA 1.2 / 1.3 / 1.6	
70191 Stuttgart		70173 Stuttgart		BUNG / DE-Consult / FICHTNER Bauconsulting	
Tel. 07 11 / 2 27 85 - 0		Tel. 07 11 / 22 29 33 - 10		c / a Kronenstr. 36	
Fax. 07 11 / 2 27 85 - 999		Fax. 07 11 / 22 29 33 - 90		70174 Stuttgart	
				Tel. 07 11 / 1 62 59 - 0	
				Fax. 07 11 / 1 62 59 - 24	
				FICHTNER BAUCONSULTING	
				gez. H. Färber	
				Stuttgart, den 11.07.2002	

**Lageplan**

von km 4.6+98 bis km 5.0+00 (Achse 60)	Datum	Name
von km 0.1+39 bis km 0.4+05 (Achse 713)	Gezeichnet	07/02 FLP
von km 0.1+32 bis km 0.3+97 (Achse 714)	Bearbeiter	07/02 NIE

"Urheberschutz" – Alle Rechte bei der DB Projekte Süd GmbH

Maßstab			
1:1000			
Freigabe DB Projekte Süd GmbH			
gez. R. Baur			
Stuttgart, den 12.07.2002			
Ersatz für Plan-Nr.			
Ersatz durch			
Plan-Nr.			
Anlage Planfeststellungsunterlagen			
Anlage 4			
Blatt 8 von 15			

Genehmigungsvermerk – Eisenbahn-Bundesamt

Datum	Genehmigungsvermerk	Name	Unterschrift

Zeichnungsdatei: PLT\_BD21.DWG - Plotdatei: 6400A08.PLT

"Urheberschutz" – alle Nutzungsrechte bei der DB AG

Anschluss an Anlage 4 Blatt 7