


Querschnitt Streckenachse 60 bei km 5.2+39,59

* Baudrainage, wird im Endzustand verpreßt

dargestellte Geologie entspricht der Anlage 19.2

180.00 m ü. NN

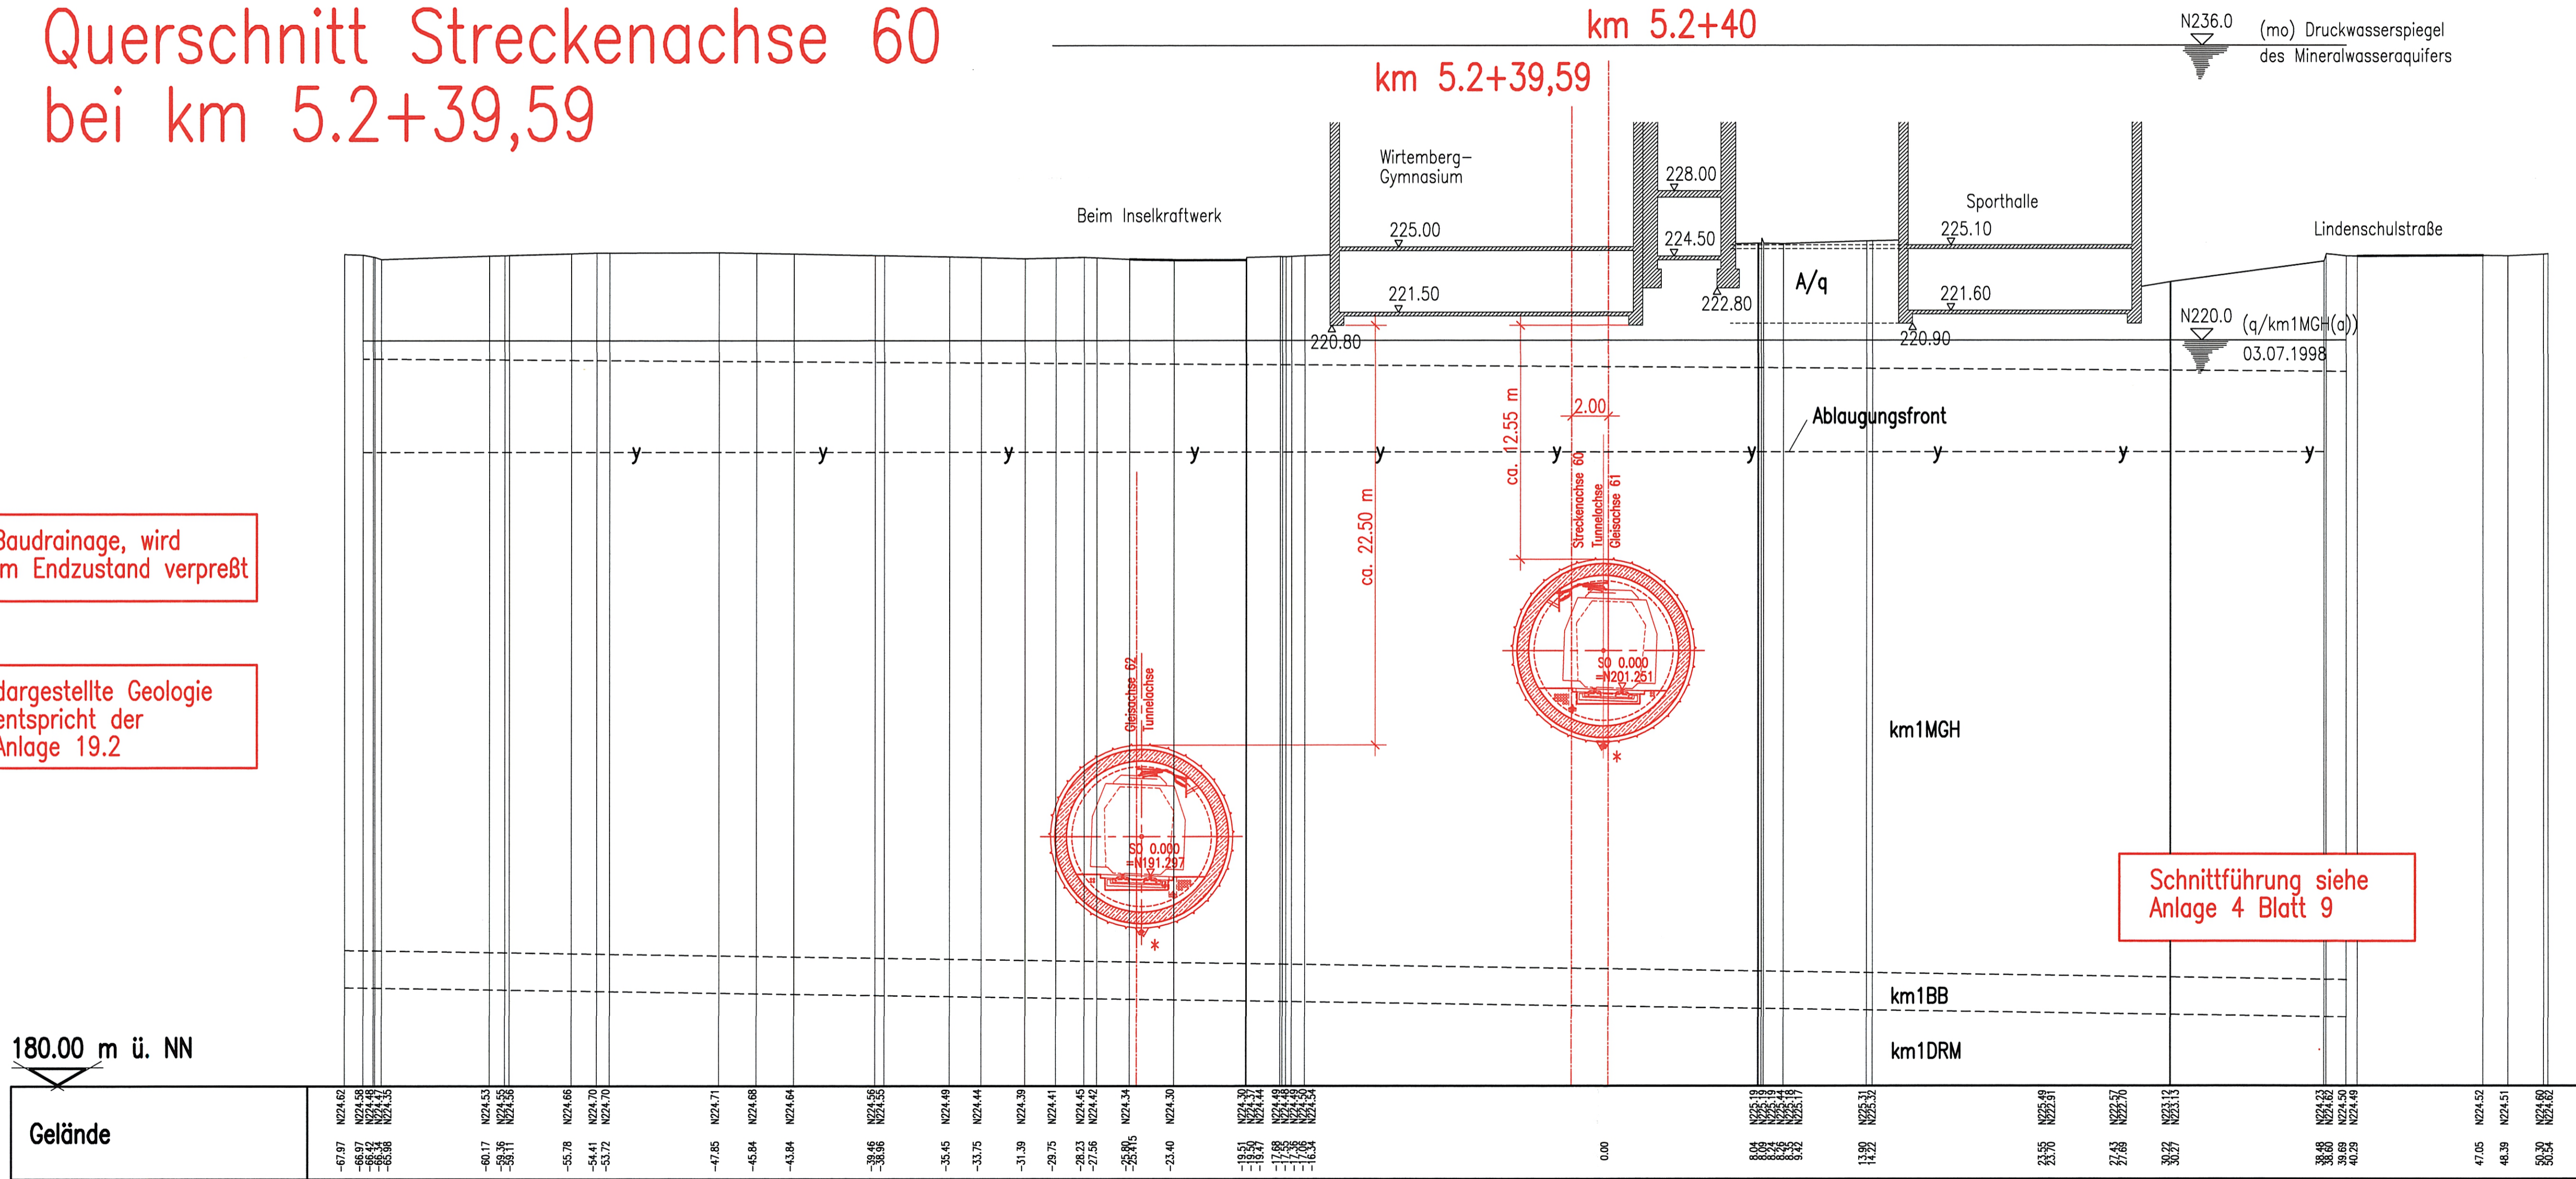


Schnittführung siehe Anlage 4 Blatt 9

Stuttgart 21

Planfestgestellt gemäß § 18 AEG durch Beschluss vom 16. Mai 2007 DB Az.: 58160 PAP-PC 21-FA 7 69

Umgestaltung des Bahnknotens Stuttgart
Ausbau- und Neubaustrecke Stuttgart - Augsburg
Bereich Stuttgart - Wendlingen mit Flughafenanbindung

Planfeststellungsabschnitt 1.6 a Zuführung Ober-/Untertürkheim
Bau-km 1.1+55 (km 0.8+55) bis km 7.2+20 : Stuttgart Hbf - Obertürkheim (- Esslingen)
Bau-km 0.0+00 bis km 2.6+45 : Abzweig Wangen - Untertürkheim (- Waiblingen/Remsbahn)

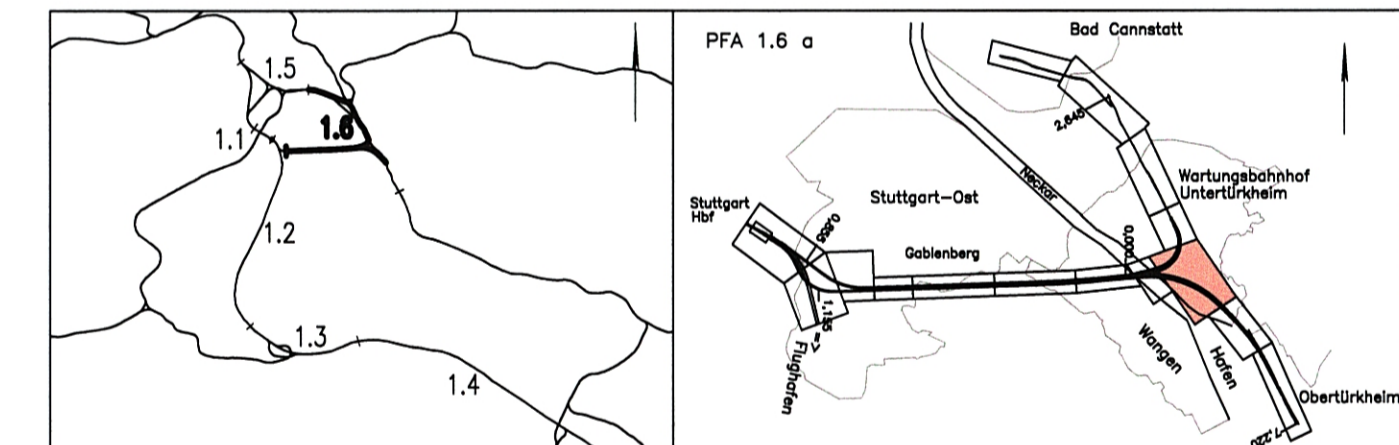

Geographische Codierung 1.6 1.6 a 0 0	Blattschnittcodierung 4 7 0 0 B D X X X	Organisatorische Codierung P I b q - I Q 3 T a -
Auftraggeber DBProjekte Süd GmbH Wolfrumstraße 20 70191 Stuttgart Tel. 07 11 / 2 27 85 - 0 Fax. 07 11 / 2 27 85 - 999	Projektsteuerung Drees & Sommer AG Infra Consult & Management GmbH Ludwigsplatzstraße 2 70173 Stuttgart Tel. 07 11 / 2 27 85 - 10 Fax. 07 11 / 2 27 85 - 90	Planer - bearbeitet im Auftrag der DBProjekte Süd GmbH Generalplaner: PIA 1.2 / 1.3 / 1.6 BUNG / DE-Consult / POINER Bauconsulting c / o Kronenstraße 36 70174 Stuttgart Tel. 07 11 / 62 59 - 0 Fax. 07 11 / 62 59 - 24

Bauwerksplan BA Stuttgart Hbf - Obertürkheim Tunnel in bergmännischer Bauweise Abzweig Wangen km 5.2+39,59 (Achse 60)		Datum	Name
Gezeichnet	05/02	Stollbert	
Bearbeiter	05/02	Kennepohl	
Maßstab		1:200	
"Urnehmerschutz" - Alle Rechte bei der DBProjekte Süd GmbH			
Änderungsvermerke		Freigabe DBProjekte Süd GmbH gez. R. Baur Stuttgart, den 12.07.2002	
Ersatz für Plan-Nr.		Ersatz durch Plan-Nr.	
Genehmigungsvermerk - Eisenbahn-Bundesamt		Anlage Planfeststellungsunterlagen Anlage 6.1 Blatt 3 von 7	
Datum	Genehmigungsvermerk	Name	Unterschrift