



Abzweig Wangen Längsschnitt Achse 61 und Achse 713

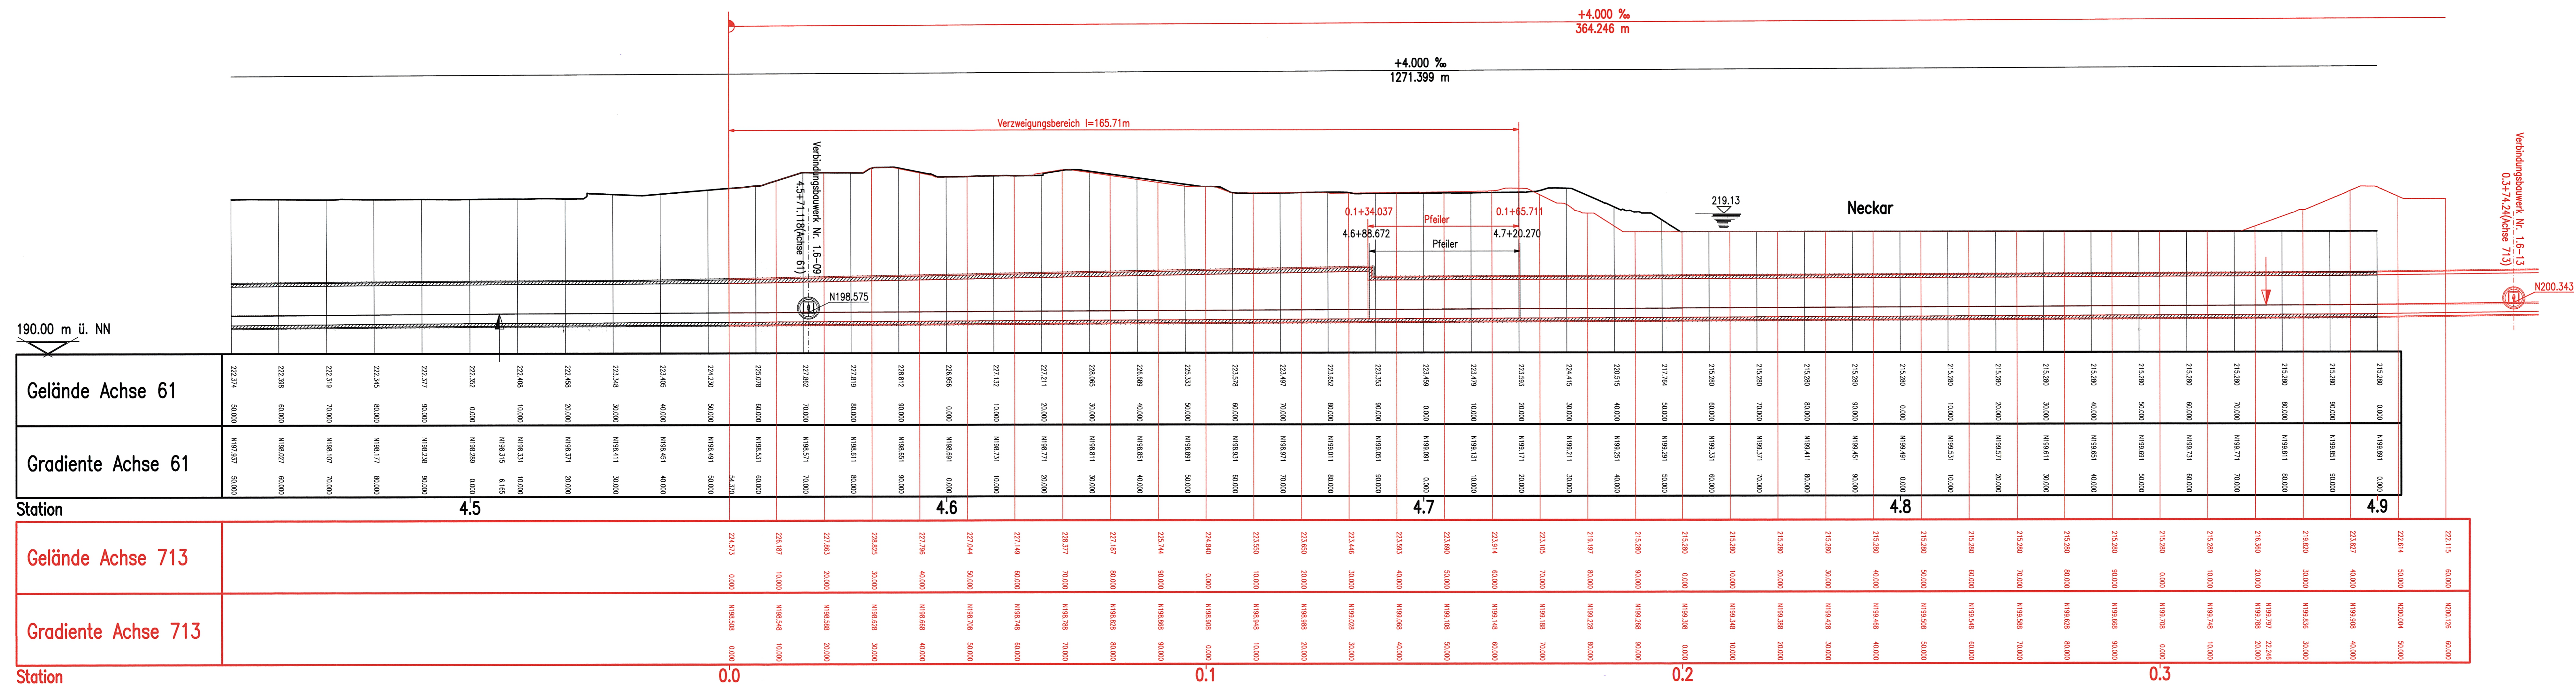

- Rot = Achse 713 und 714 inkl. Bestand
- Schwarz = Achse 61 und 62 inkl. Bestand

Längsschnitt Achse 62 und Achse 714

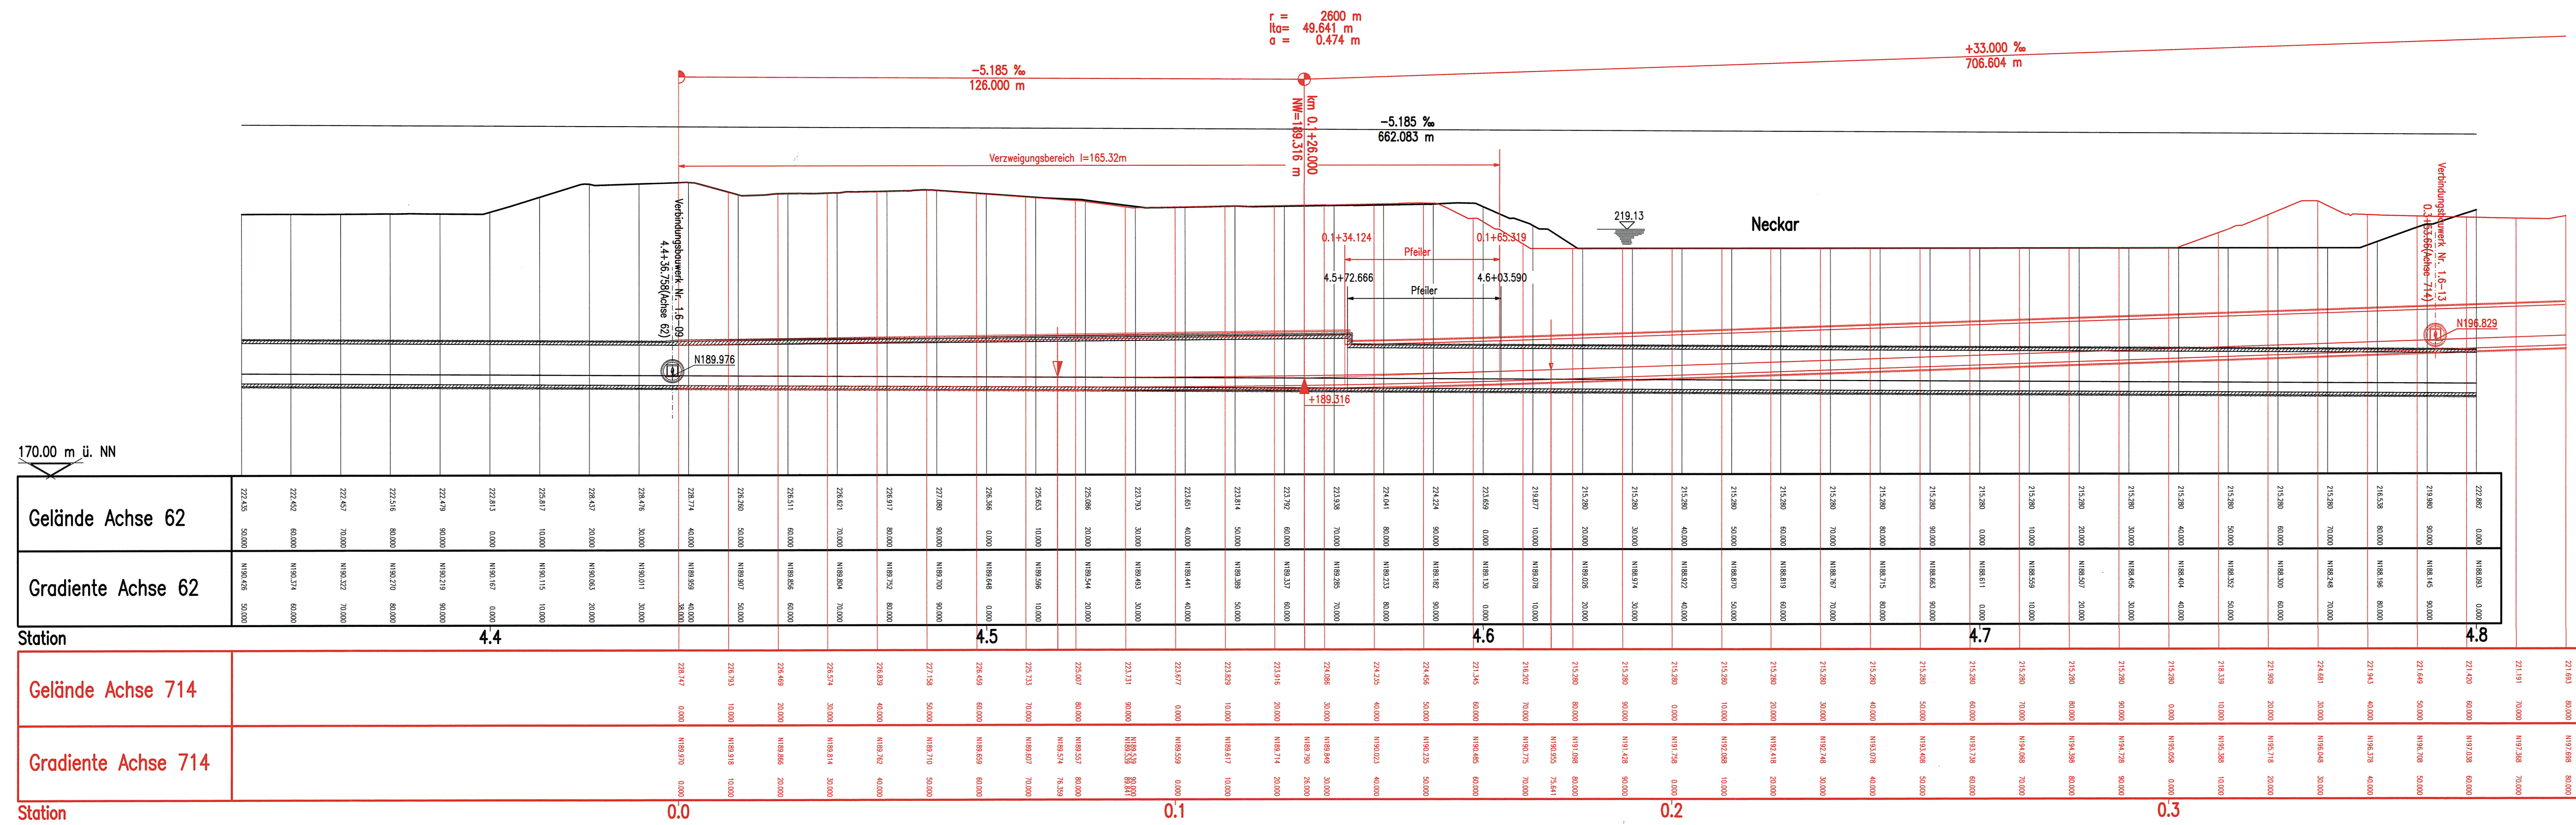

Stuttgart 21

Umgestaltung des Bahnknotens Stuttgart
Ausbau- und Neubautrecke Stuttgart - Augsburg
Bereich Stuttgart - Wemdingen mit Flughafenanbindung

Planfeststellungsabschnitt 1.6 a Zuführung Ober-/Untertürkheim
Bau-km 1.1+55 (km 0.6+55) bis km 7.2+20 : Stuttgart Hbf - Oberürkheim (- Esslingen)
Bau-km 0.0+00 bis km 2.6+45 : Abzweig Wangen - Untertürkheim (- Wablingen/Remsbahn)

Planfeststellungsabschnitt gemäß § 18 Abs. 1 Nr. 1 S. 1 Nr. 1
vom 16. Mai 2007
DB
BUNDESBÜRO FÜR VERKEHRSSYSTEME

Planfeststellungsabschnitt 1.6 a
Zuführung Ober-/Untertürkheim
Bau-km 1.1+55 (km 0.6+55) bis km 7.2+20 : Stuttgart Hbf - Oberürkheim (- Esslingen)
Bau-km 0.0+00 bis km 2.6+45 : Abzweig Wangen - Untertürkheim (- Wablingen/Remsbahn)

Geographische Codierung: 1 6 1 6 a 0 0 0

Blattschnittcodierung: 4 7 0 0 B D X X X

Organisatorische Codierung: P l b k a l l i t o

Auftraggeber: DB Projektfernwagen

Planer: DB Projektfernwagen

DB Projektfernwagen

DB Projektfernwagen

DB Projektfernwagen

BUNG

BUNG

Bauwerksplan
BA Stuttgart Hbf - Oberürkheim
Tunnel in bergmännischer Bauweise
Längsschnitte Verzweigungsbereich/Kreuzungsbereich
Abzweig Wangen km 4.3+75 bis km 4.9+75 (Achse 60)

Datum: 05/02
Name: Stalbert

Gezeichnet: 05/02
Stalbert

Bearbeitet: 05/02
Kerpenhoff

Moßstab: 1:500

Freigabe DB-Projektfernwagen
gez. R. Bour

Stuttgart, den 12.07.2002

Erstellt durch:
P. Kerpenhoff

Anlage Planfeststellungsunterlagen

Genehmigungsmerkmal - Eisenbahn-Bundesamt

Datum: Genehmigungsmerkmal Name: Unterschrift

Anlage 7.1.1 443-23
Blatt 5 von 19

Zachungslehre: BSW/PLT/DWG - Planbau: 631445/PLT