



Anlagen des Wartungsbahnhofes Untertürkheim liegen im PFA 1.6 b und sind hier nachrichtlich dargestellt.

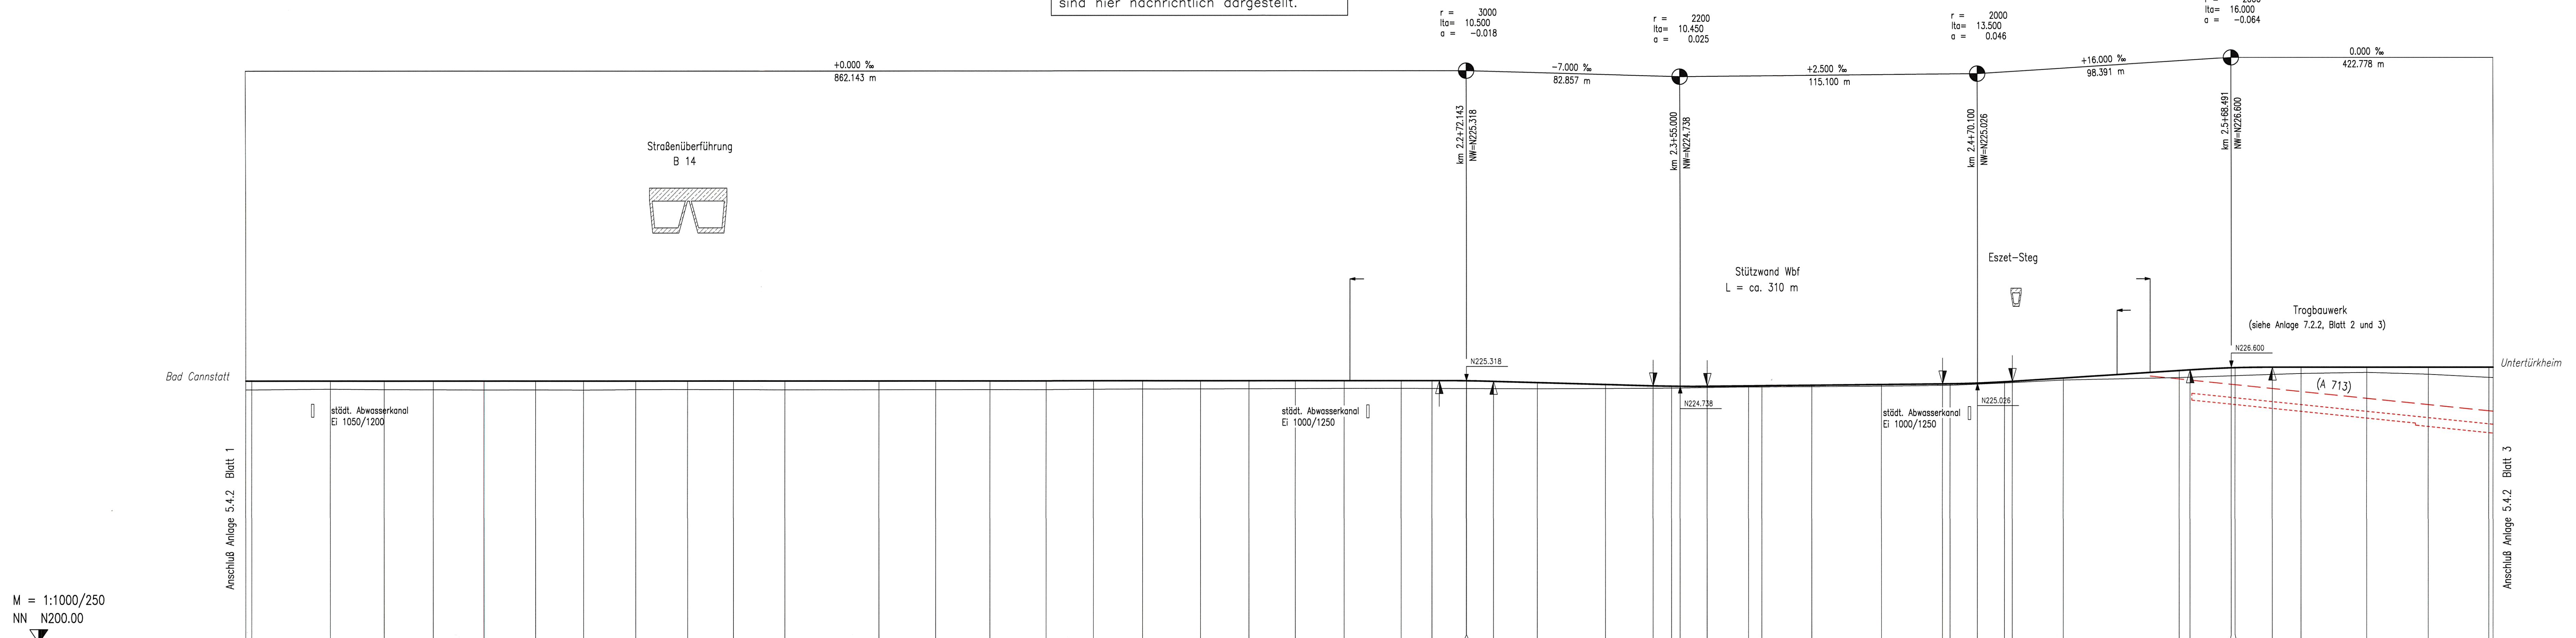

M = 1:1000/250  
NN N200.00

GRADIENTE (A 215)	GELÄNDE	STATION (A 215)

KRÜMMUNGSBAND 5/R

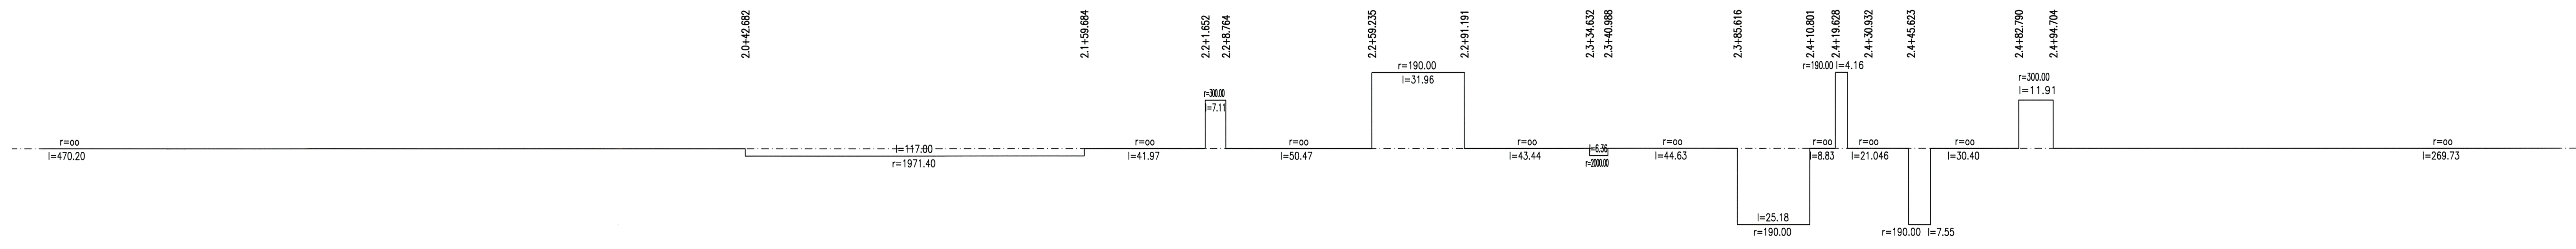

LANDKREIS	Stuttgart
GEMEINDE	Stuttgart



Planfeststellungsbeschluss durch Stuttgart 21 vom 16. Mai 2007


Az.: 50166-PAP-PC 21-1-FK1-B

DB

Stuttgart 21

**Umgestaltung des Bahnknotens Stuttgart**  
 Ausbau- und Neubaustrecke Stuttgart - Augsburg  
 Bereich Stuttgart - Wendlingen mit Flughafenbindung

Planfeststellungsabschnitt 1.6 a Zuführung Ober-/Untertürkheim  
 Bau-km 1.1+55 (km 0.8+55) bis km 7.2+20 : Stuttgart Hbf - Untertürkheim (- Esslingen)  
 Bau-km 0.0+00 bis km 2.6+45 : Abzweig Wangen - Untertürkheim (- Waiblingen/Remsbahn)

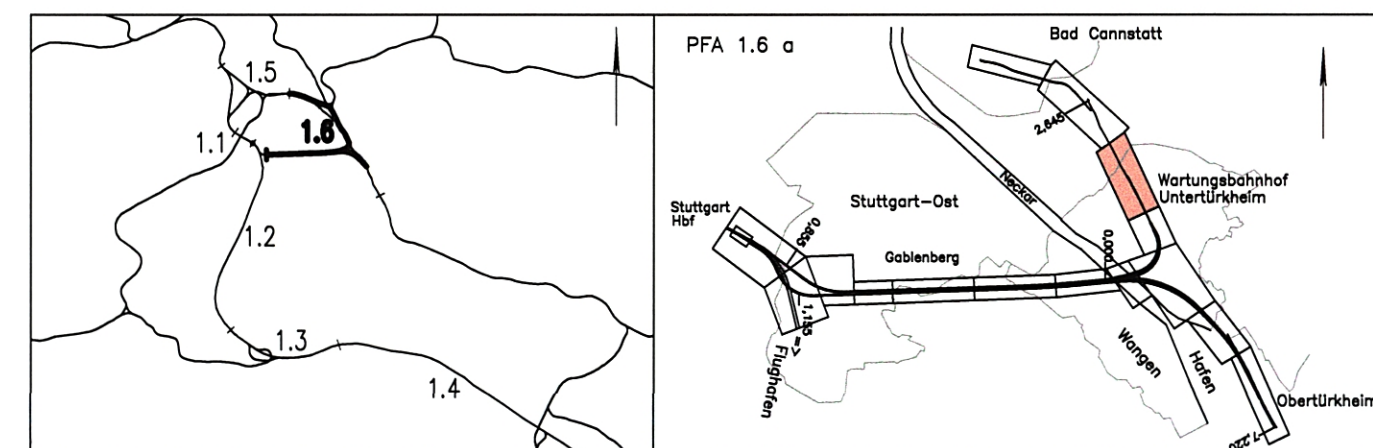

Geographische Codierung	Blattschnittcodierung	Organisatorische Codierung
1.6	4700BA-01	P15sh1V11a
Auftraggeber	Projektleitung	Planer
DBProjekte Süd GmbH	DBProjekte Süd GmbH	DBProjekte Süd GmbH
DBProjekte Süd GmbH Hohenstraße 29 70391 Stuttgart Tel. 07 11 / 2 27 85 - 0 Fax. 07 11 / 2 27 85 - 999	DBP / DB-Cent / DBP/DB Bauvertrieb Ludwigsplatzstraße 2 70372 Stuttgart Tel. 07 11 / 2 27 85 - 10 Fax. 07 11 / 2 27 85 - 99	Generelleiner PA 1.3 / 1.3 / 1.6 BSP / DB-Cent / DBP/DB Bauvertrieb c/o Hohenstraße 29 70391 Stuttgart Tel. 07 11 / 1 62 98 - 0 Fax. 07 11 / 1 62 98 - 24
		BUNG Bauvertrieb gez. A. Köhlmann Stuttgart, den 11.07.2002

<b>Höhenplan</b> Wartungsbahnhof Untertürkheim Wbf Untertürkheim - Wbf Westseite (Achse 215) von km 1.7+99 bis km 2.6+70 (Achse 215)		Datum	05/02	Name	Lo
"Urheberschutz" - Alle Rechte bei der DBProjekte Süd GmbH		Bearbeiter	05/02	Name	Hei
Anderungsvermerk		Moßstab: 1:1000/250			
Genehmigungsvermerk - Eisenbahn-Bundesamt		Freigabe DBProjekte Süd GmbH gez. R. Bour Stuttgart, den 12.07.2002			
Datum		Ersatz für Plan-Nr. Ersetzt durch Plan-Nr.			
Genehmigungsvermerk		Anlage Planfeststellungsunterlagen Anlage 5.4.2 Blatt 2 von 3			
Zeichnungsdatei: HPP15615DWG - Plotdatei: 6542A02.PLT					