




Schnitt S-S , km 6.9 + 28,00 (Achse 60)
M 1 : 200

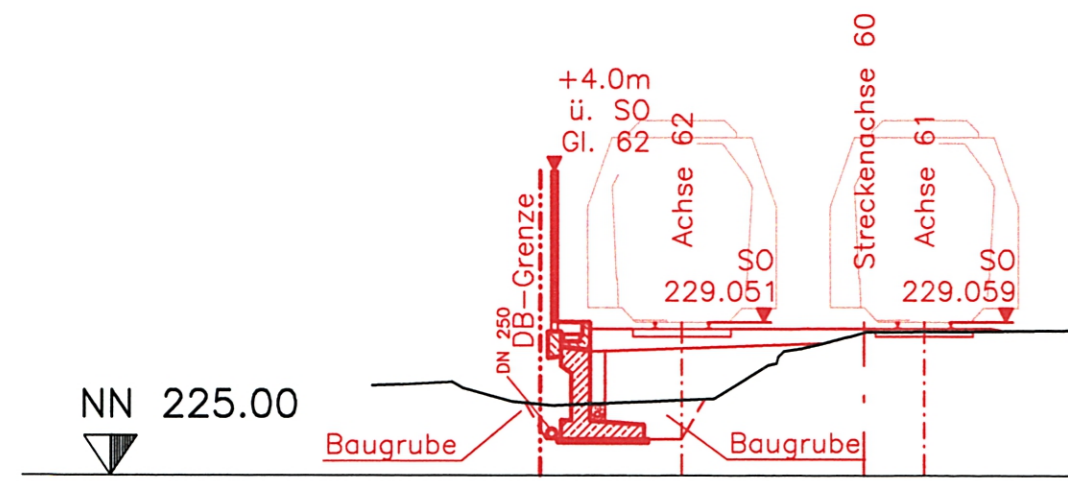

Längsschnitt , von km 6.8 + 80,00 bis km 7.0 + 05,00 (Achse 60)
M 1 : 200

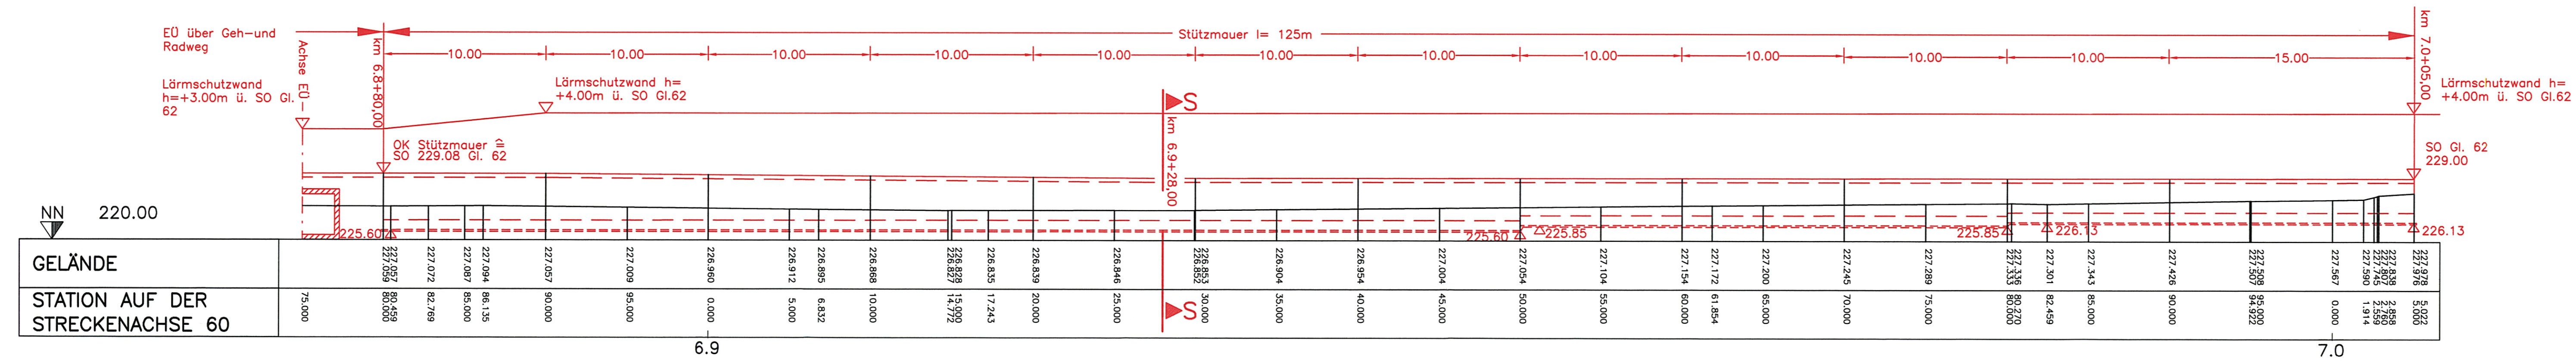


Draufsicht
M 1 : 200

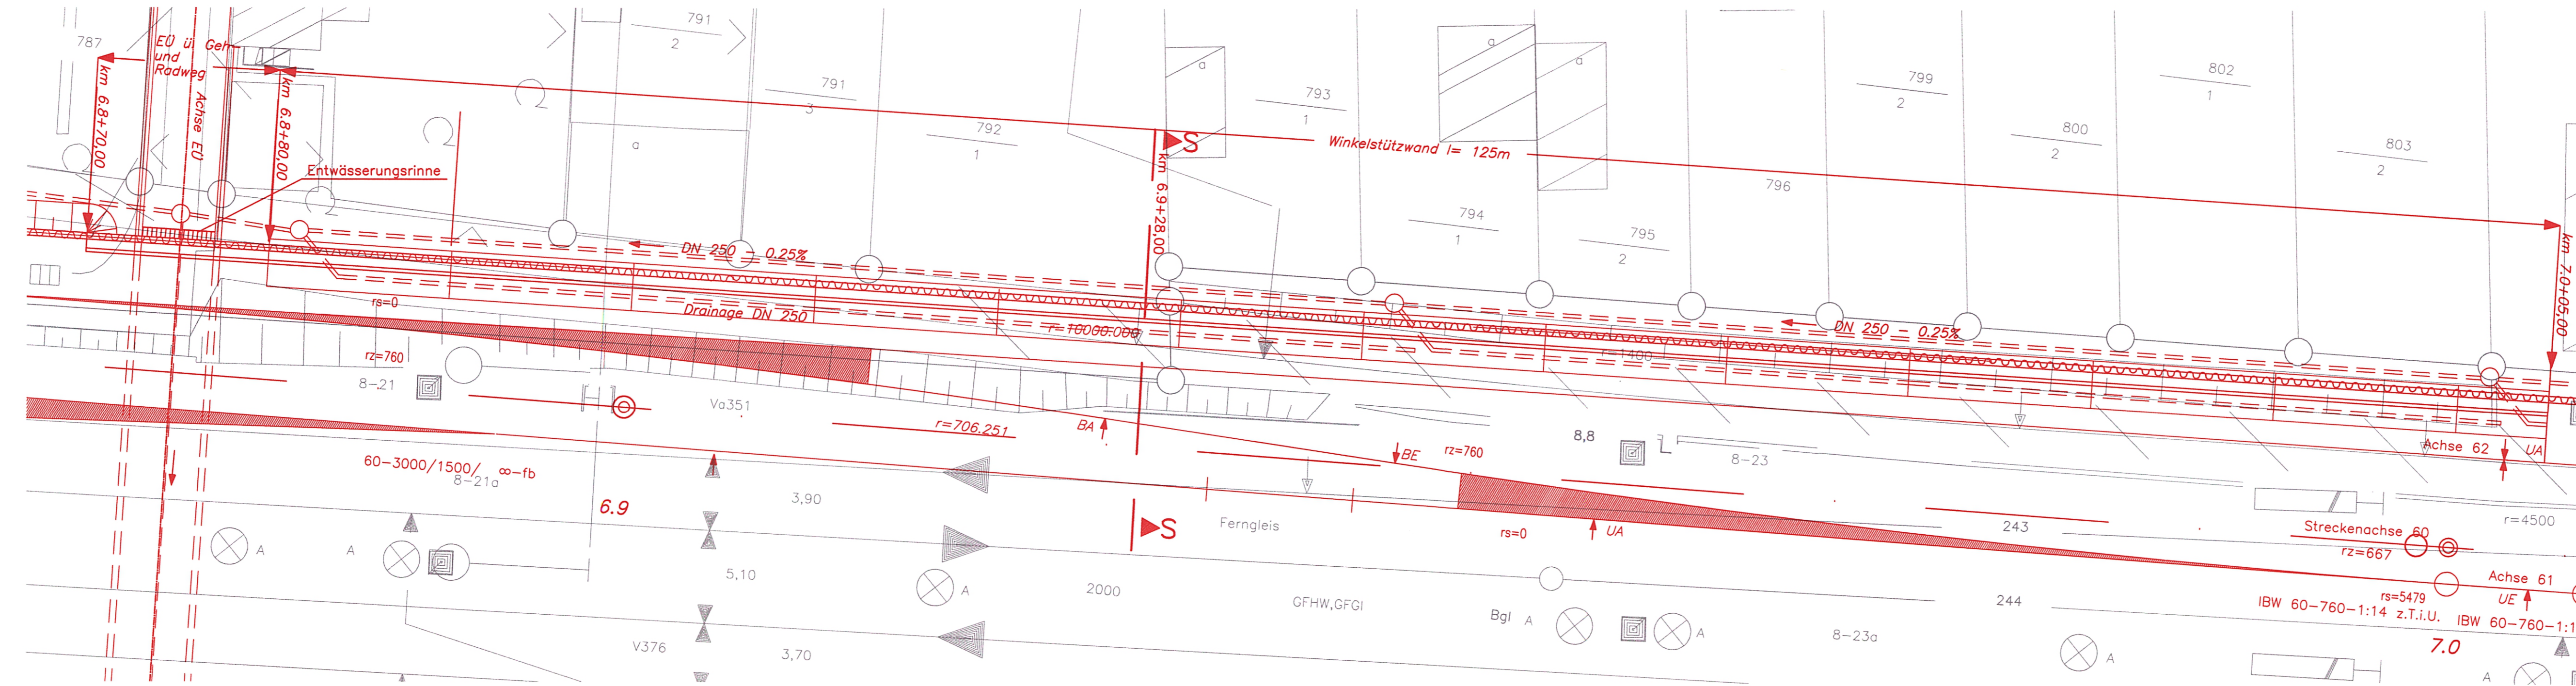

Umgestaltung des Bahnnotens Stuttgart
Ausbau- und Neubaustrecke Stuttgart – Augsburg
Bereich Stuttgart – Wendlingen mit Flughafenbindung

Planfeststellungsabschnitt 1.6 a Zuführung Ober-/Untertürkheim
Bau-Km 1.1+55 (km 0.8+55) bis km 7.2+20 : Stuttgart Hbf – Oberürkheim (–Esslingen)
Bau-Km 0.0+00 bis 2.6+45 : Abzweig Wangen – Untertürkheim (–Wablingen/Remsbohn)

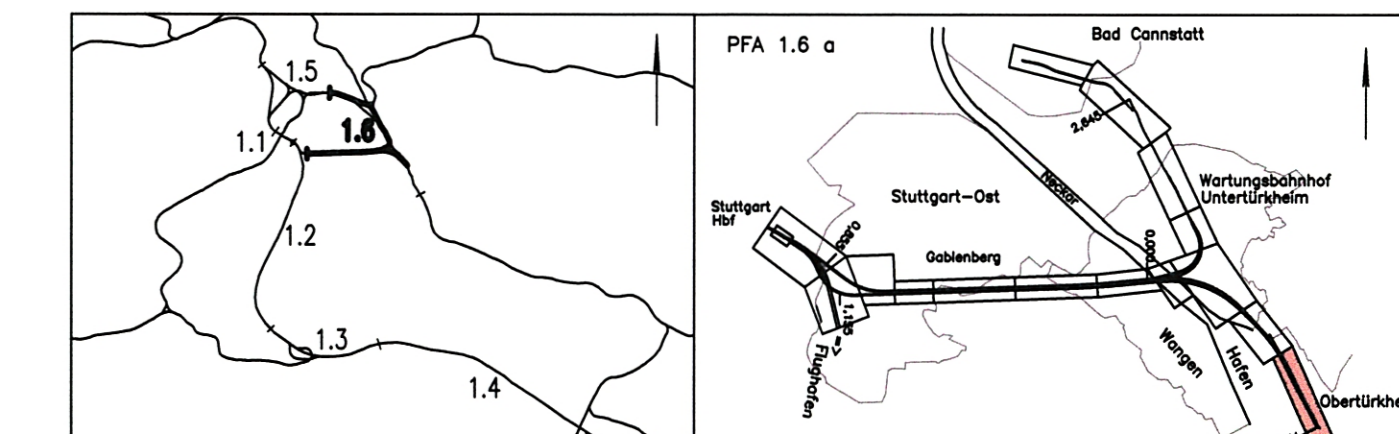

| | | |
|---|--|--|
| Geographische Codierung 1.6 1.6 0 0 | Blattschnittcodierung 4 7 0 0 B G - - | Organisatorische Codierung P b i l l G 6 K a - |
| Auftraggeber DB-Projekte Süd GmbH | Projektsteuerung Drees & Sommer AG | Planer - bearbeitet im Auftrag der DB-Projekte Süd GmbH |
| DB-Projekte Süd GmbH Wolfrumstraße 20 70319 Stuttgart Tel. 07 11 / 2 27 85 - 0 Fax. 07 11 / 2 27 85 - 999 | Drees & Sommer AG Info Consult & Management GmbH Ludwigstraße 2 70473 Stuttgart Tel. 07 11 / 22 28 33 - 10 Fax. 07 11 / 22 28 33 - 90 | Generaldirektor PIA 1.2 / 1.3 / 1.6 BAG / IEC-Consult / FICHTNER Bauconsulting c/o Knechtelstraße 34 70174 Stuttgart Tel. 07 11 / 1 82 55 - 0 Fax. 07 11 / 1 82 59 - 24 |

| | | | |
|--|-------------------|--|--------------|
| Winkelstützwand östl. Gleis 62 von km 6.8+80 bis km 7.0+05 (Achse 60) Draufsicht, Längs-, Querschnitt | | Datum 07/02 | Name FLP |
| Gezeichnet | | 07/02 | FLP |
| Bearbeiter | | 07/02 | BOI/LEH |
| Maßstab 1:200 | | Freigabe DB-Projekte Süd GmbH gez. R. Bour | |
| Stuttgart, den 12.07.2002 | | Erstellt für Plan-Nr. Ersetzt durch Plan-Nr. | |
| Anlage Planfeststellungsunterlagen | | Anlage 7.1.3 Blatt 6 von 6 | |
| Gehmigungsvermerk - Eisenbahn-Bundesamt | | | |
| Datum | Gehmigungsvermerk | Name | Unterschrift |
| | | | |