



Schnitt C-C , km 2.1+40,00

M 1 : 200

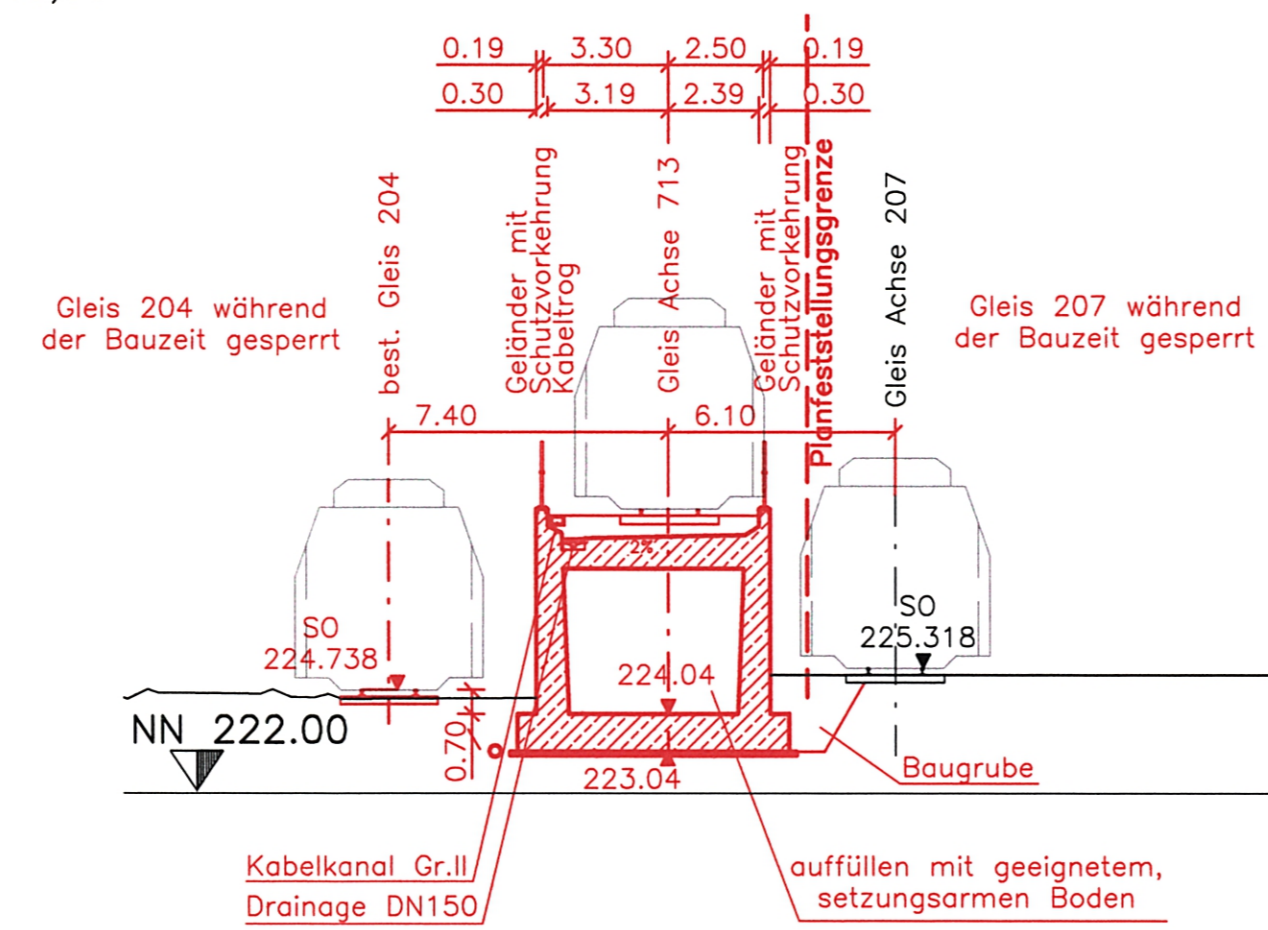



Längsschnitt

M 1 : 200

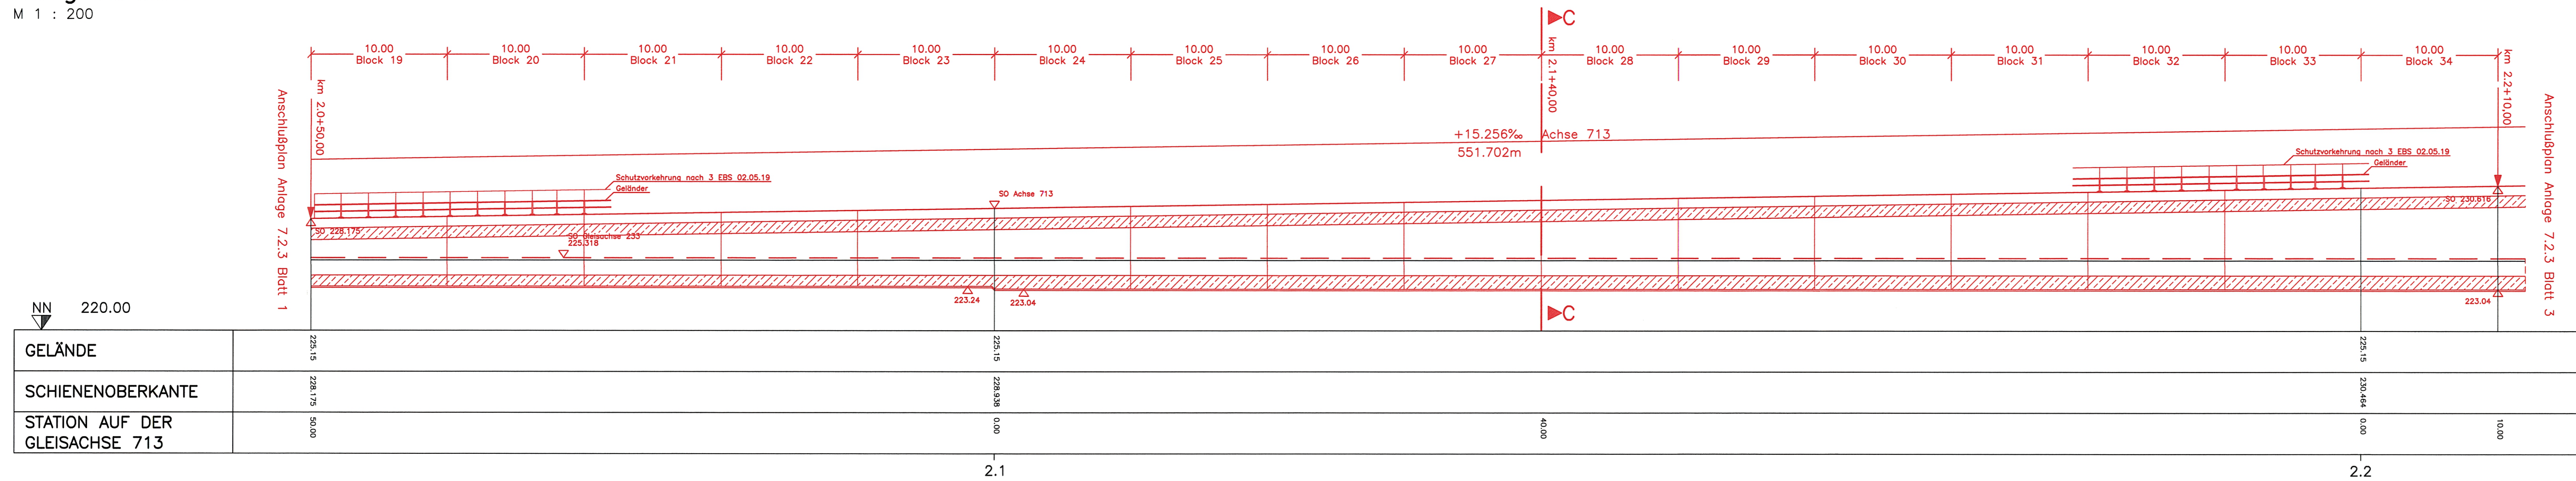


Grundriss

M 1 : 200

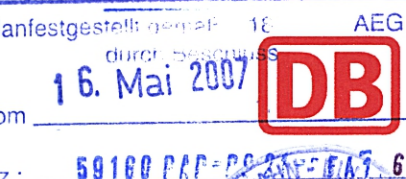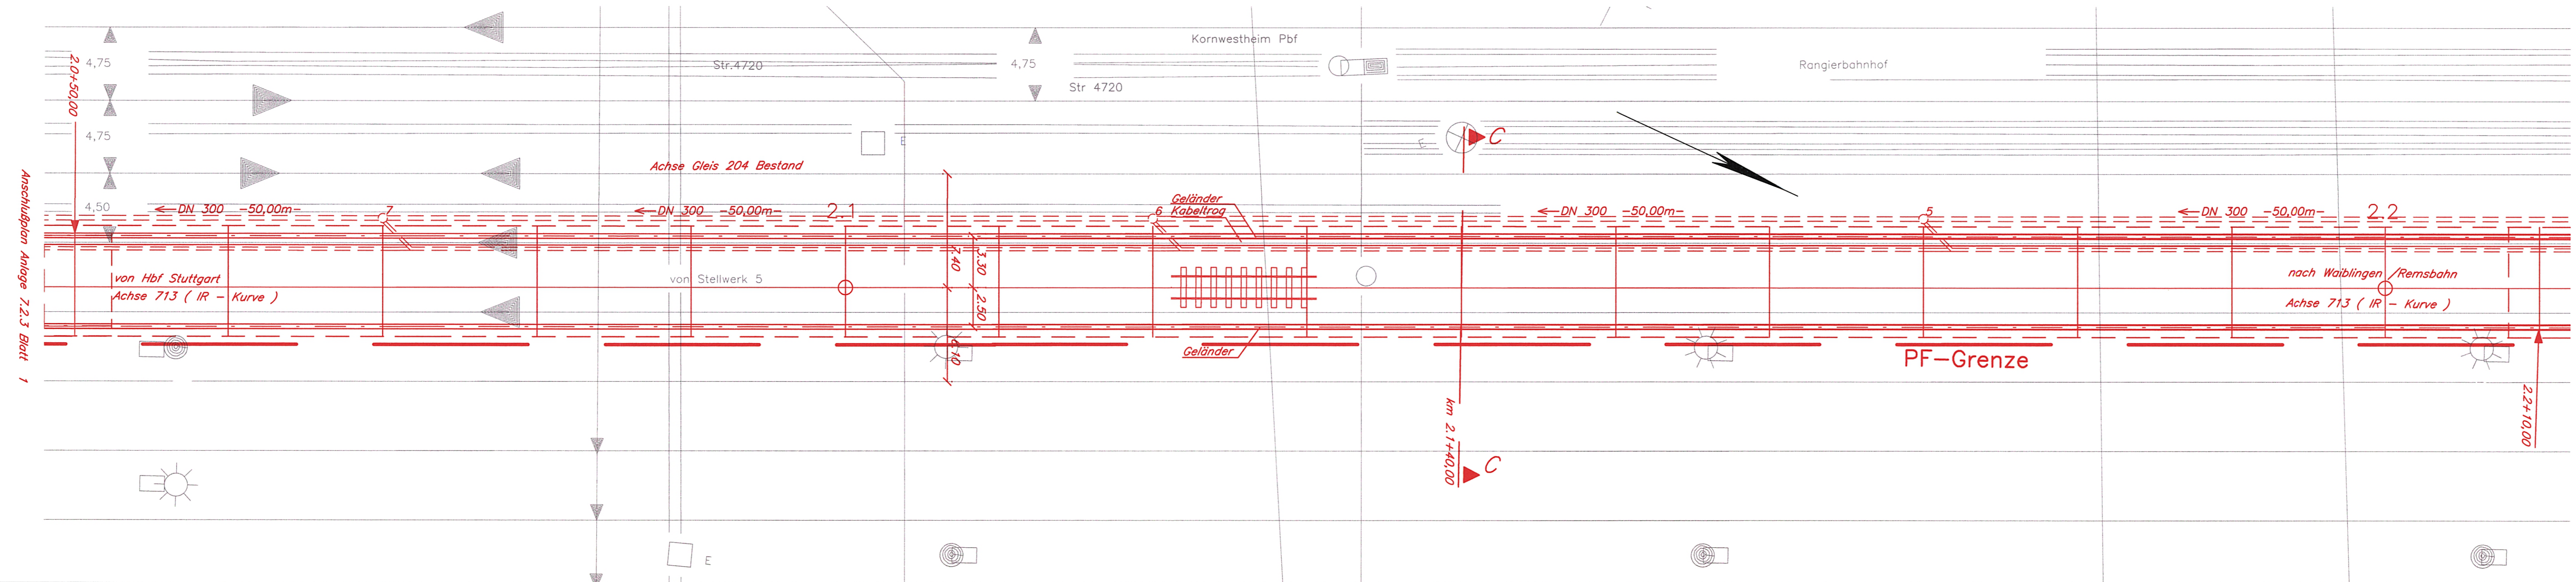

Umgestaltung des Bahnknotens Stuttgart
Ausbau- und Neubaustrecke Stuttgart - Augsburg
Bereich Stuttgart - Wendlingen mit Flughafenanbindung

Planfeststellungsabschnitt 1.6 a Zuführung Ober-/Untertürkheim
Bau-Km 1.1+55 (km 0.8+55) bis km 7.2+20 : Stuttgart Hbf - Obertürkheim (-Eßlingen)
Bau-Km 0.0+00 bis 2.6+45 : Abzweig Wangen - Untertürkheim (-Waiblingen/Remsbahn)

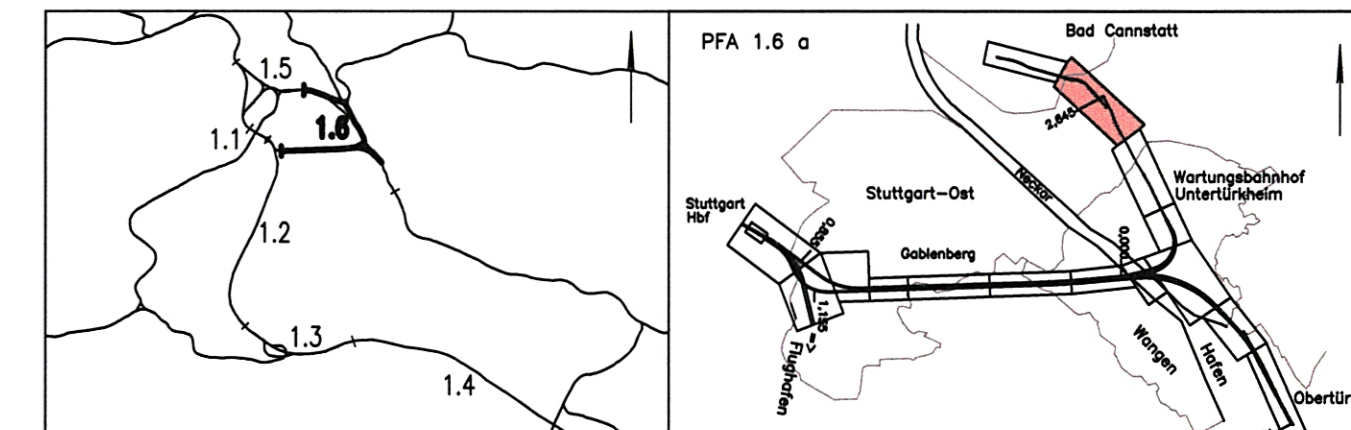

Geographische Codierung		Blattschnittcodierung		Organisatorische Codierung																			
1.6	1.6	0	0	4	7	0	0	A	V	-	2	0	P	1	b	1	-	G	B	K	0	a	-
Auftraggeber		Projektleitung		Pfeiler - bearbeitet im Auftrag der																			
DB Projekte Süd GmbH		Drees & Sommer AG		DB Projekte Süd GmbH																			
Wilhelmstraße 50		In der Carl- & Wilhelmine GmbH		FICHTNER BAUCONSULTING																			
70373 Stuttgart		Ludwigsplatz 2		gez. H. Föhrer																			
Tel. 07 11 / 27 85 - 0		70373 Stuttgart		Stuttgart, den 11.07.2002																			
Fax. 07 11 / 27 85 - 999		Tel. 07 11 / 27 85 - 0																					
		Fax. 07 11 / 27 85 - 90																					

Rampenbauwerk
von km 2.0+50 bis km 2.2+10 (Achse 713)
Grundriss, Längs-, Querschnitt

Änderungsvermerk		Datum		Name	
Index	Änderungen	Datum	Name	Freigebe	DB Projekte Süd GmbH
				gez.	R. Baur
					Stuttgart, den 12.07.2002

Genehmigungsvermerk - Eisenbahn-Bundesamt

Datum	Genehmigungsvermerk	Name	Unterschrift

Blatt 2 von 4