




Ansicht von Süden M. 1:250

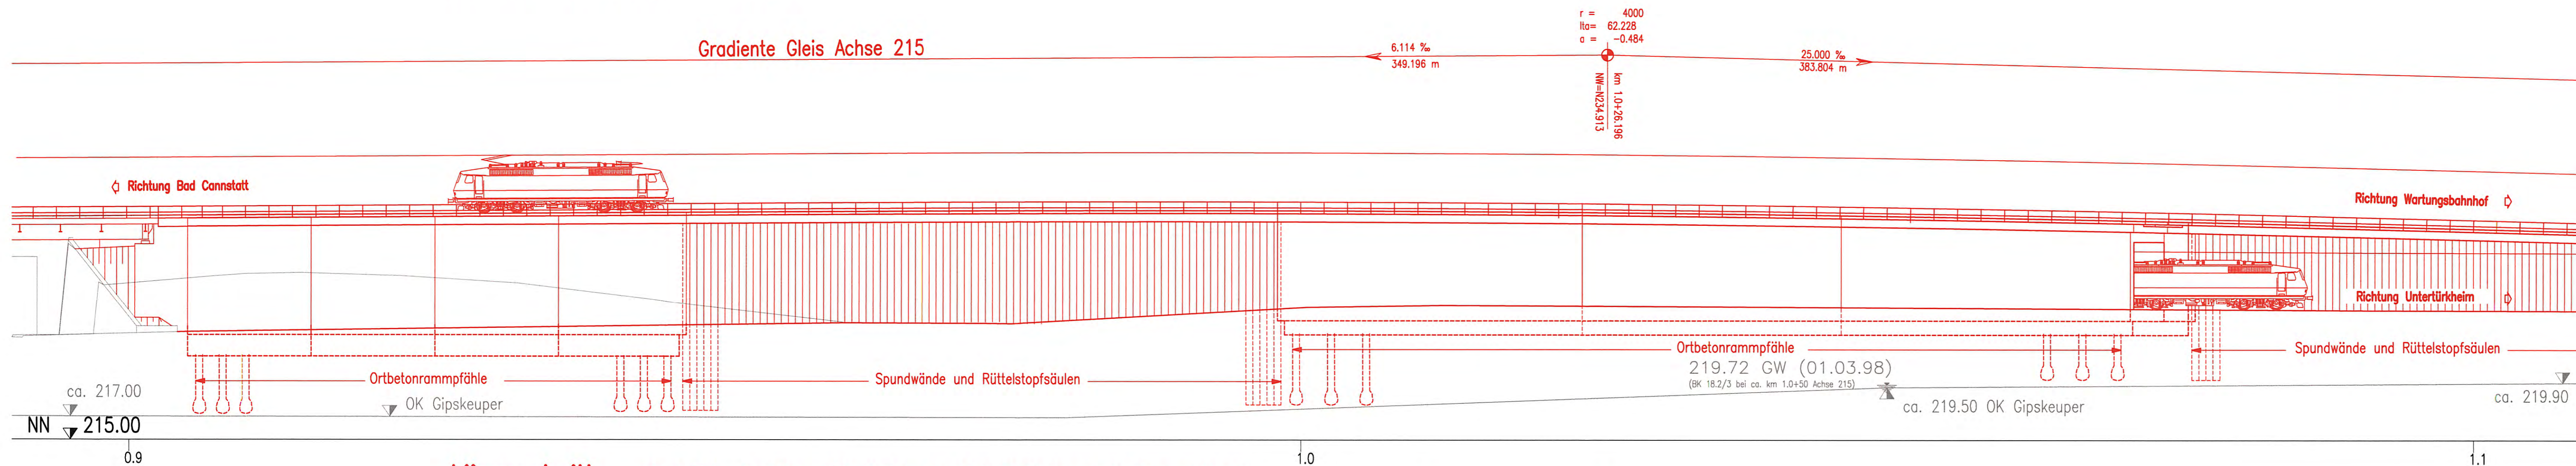

Längsschnitt M. 1:250 in Achse Güterbahn von Untertürkheim nach Kornwestheim

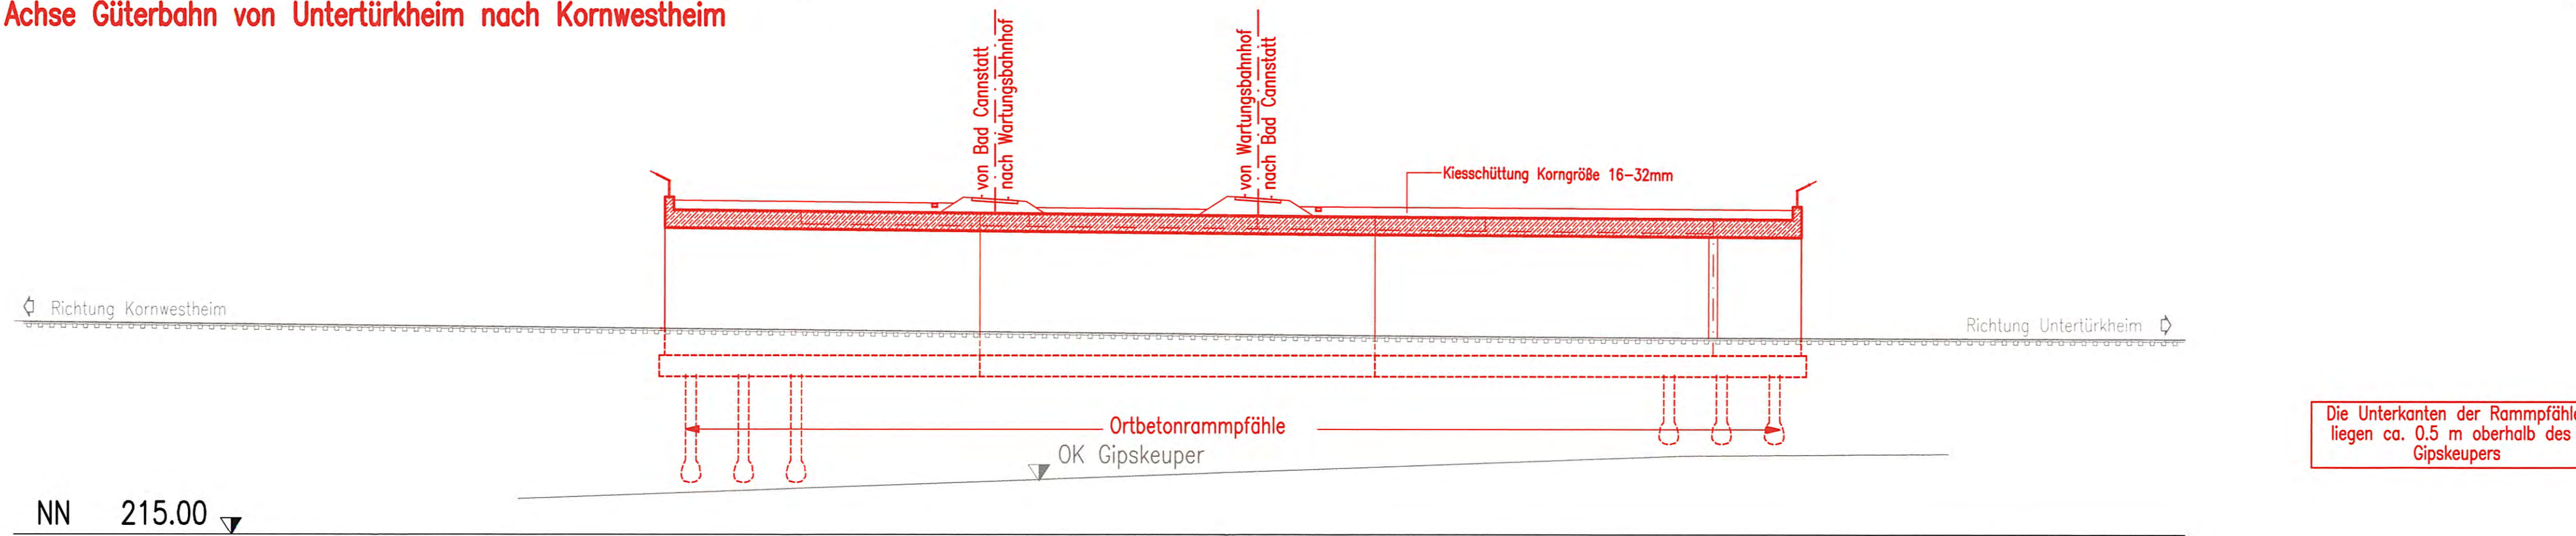


Draufsicht M. 1:250

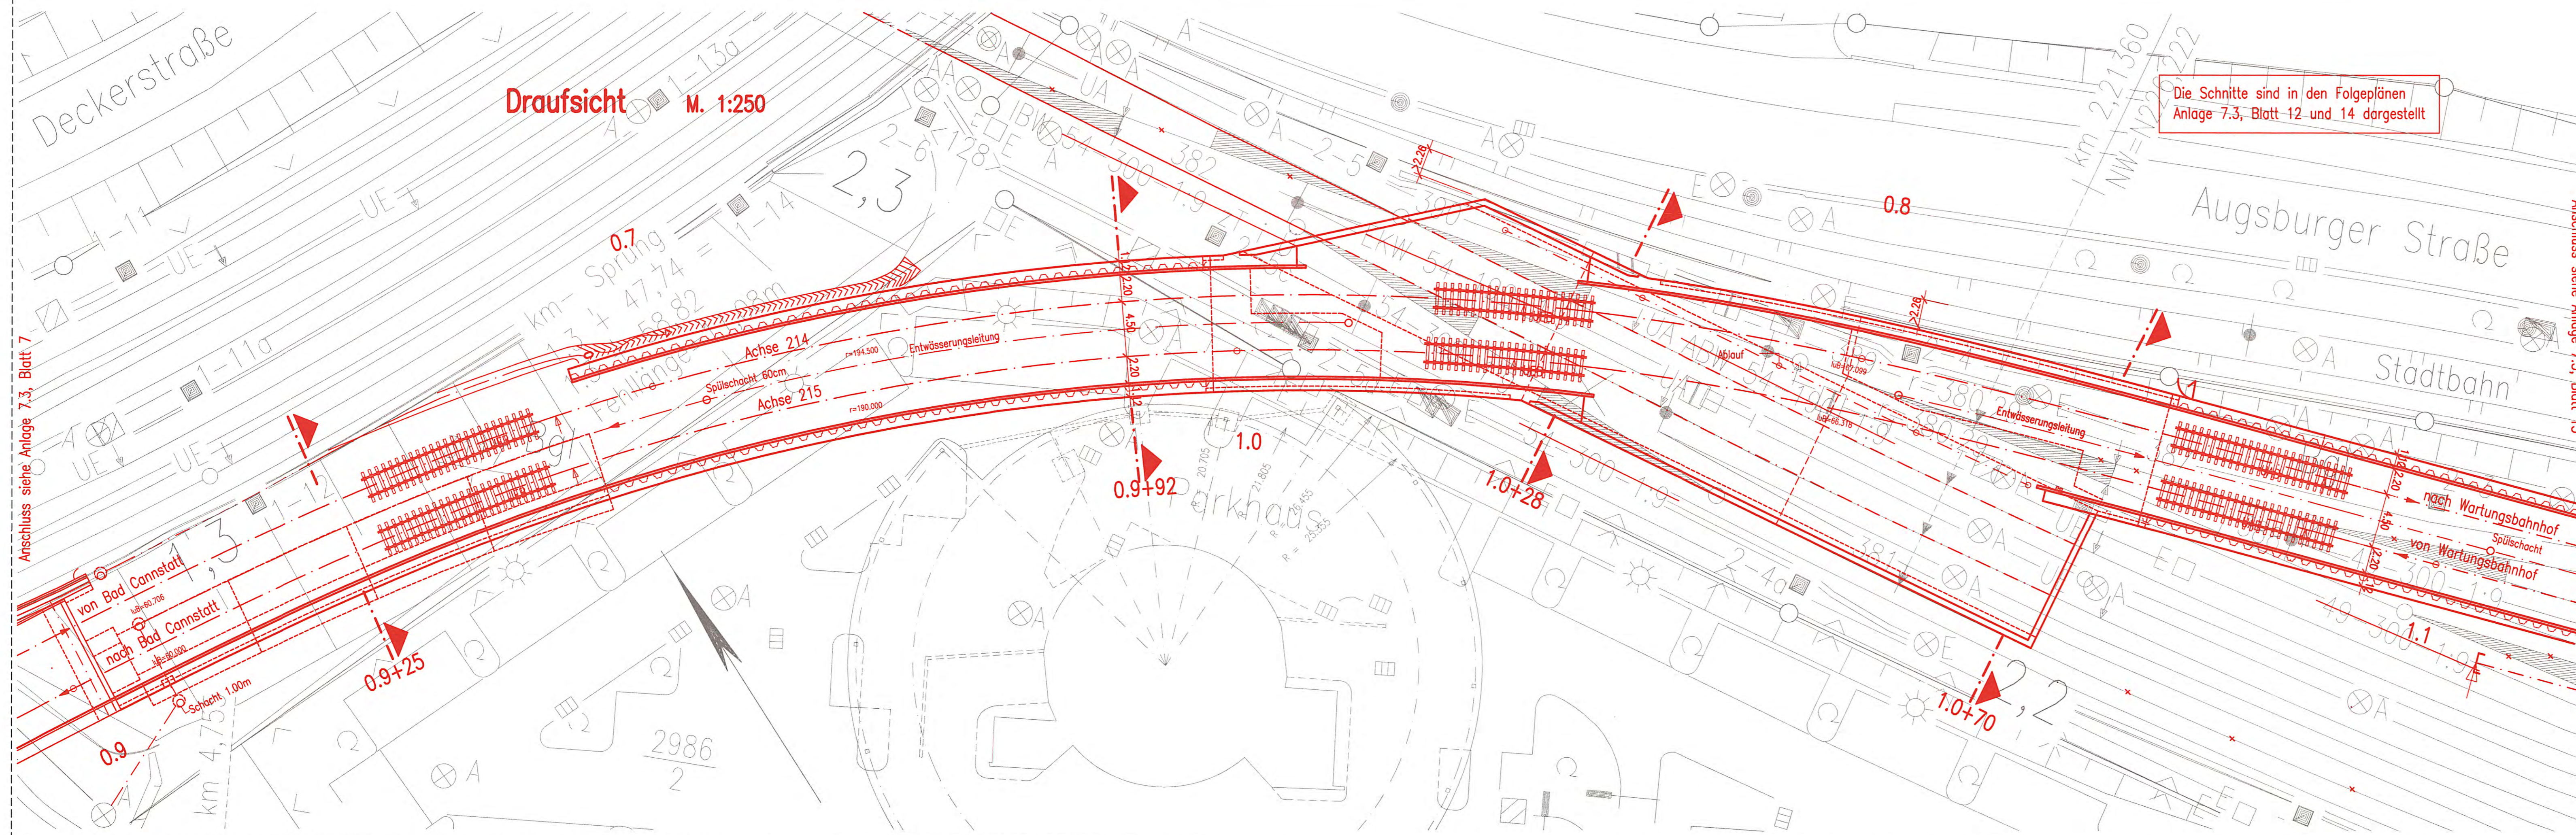

Umgestaltung des Bahnnotens Stuttgart
Ausbau- und Neubaustrecke Stuttgart – Augsburg
Bereich Stuttgart – Wendlingen mit Flughafenbindung

Planfeststellungsabschnitt 1.6 a Zuführung Ober-/Untertürkheim
Bau-km 1.1+55 (km 0.8+55) bis km 7.2+20 : Stuttgart Hbf – Obertürkheim (– Esslingen)
Bau-km 0.0+00 bis km 2.6+45 : Abzweig Wangen – Untertürkheim (– Waiblingen/Remsbahn)

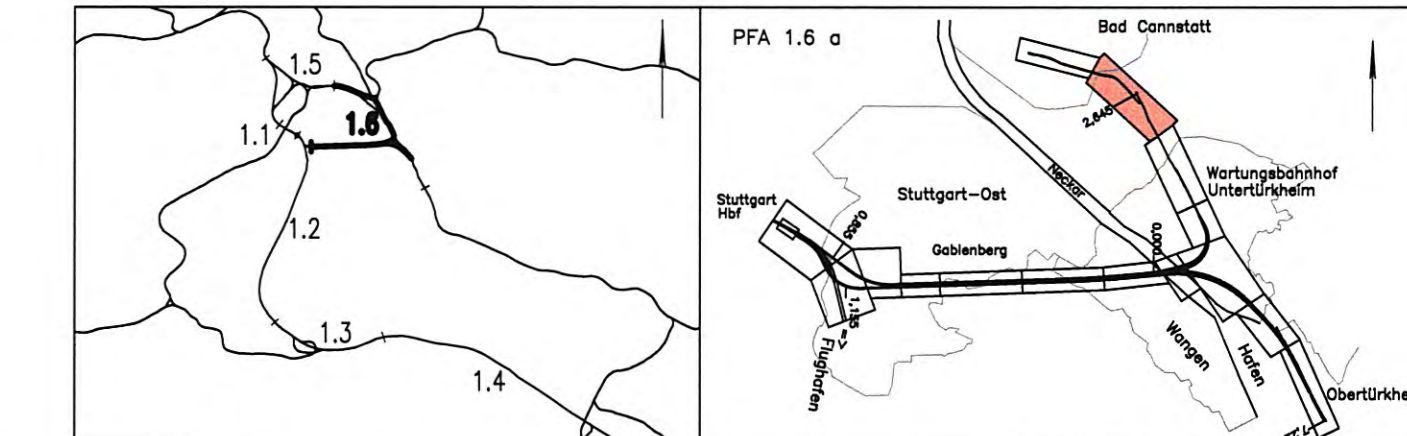

Geographische Codierung	Blattschnittcodierung	Organisatorische Codierung
1.6 1.6 a 0 0	4 7 0 0 A V - 2 0	P U b - I G H K a -
Auftraggeber	Projektsteuerung	Planer – bearbeitet im Auftrag der
DBProjekte Süd GmbH Wolfrumstraße 20 70372 Stuttgart Tel. 07 11 / 2 27 85 - 0 Fax. 07 11 / 2 27 85 - 999	Dress & Sommer AG Info Consult & Management GmbH Ludwigsplatz 2 70473 Stuttgart Tel. 07 11 / 22 29 33 - 19 Fax. 07 11 / 22 29 33 - 90	DBProjekte Süd GmbH Generalsplaner: PIA 1.2 / 1.3 / 1.6 BUNG / IS-Consult / FISCHER Bauconsulting c/o Krawinkel 38 70174 Stuttgart Tel. 07 11 / 1 83 58 - 0 Fax. 07 11 / 1 83 58 - 24

<p>Bauwerksplan Zuführung Bad Cannstatt Draufsicht, Längsschnitt, Ansicht von km 0.9+10 bis km 1.1+30 (Achse 215)</p>		<p>Datum Name Gezeichnet 05/02 RT Bearbeiter 05/02 Gr Moßstab 1:250</p>								
<p>Änderungsvermerke</p> <table border="1"> <thead> <tr> <th>Index</th> <th>Änderungen</th> <th>Datum</th> <th>Name</th> </tr> </thead> <tbody> <tr> <td> </td> <td> </td> <td> </td> <td> </td> </tr> </tbody> </table>		Index	Änderungen	Datum	Name					<p>Freigabe DBProjekte Süd GmbH gez. R. Bour Stuttgart, den 12.07.2002</p>
Index	Änderungen	Datum	Name							
<p>Genehmigungsvermerk – Eisenbahn-Bundesamt</p> <table border="1"> <thead> <tr> <th>Datum</th> <th>Genehmigungsvermerk</th> <th>Name</th> <th>Unterschrift</th> </tr> </thead> <tbody> <tr> <td> </td> <td> </td> <td> </td> <td> </td> </tr> </tbody> </table>		Datum	Genehmigungsvermerk	Name	Unterschrift					<p>Ersatz für Plan-Nr. Ersetzt durch Plan-Nr. Anlage Planfeststellungsunterlagen Anlage 7.3 415.15 Blatt 11 von 14</p>
Datum	Genehmigungsvermerk	Name	Unterschrift							
<p>Zeichnungsdetail: 6739A11.DWG - Plotdatei: 6739A11.PLT</p>										