



Ansicht von Süden M. 1:250

Gradiente Gleis Achse 215

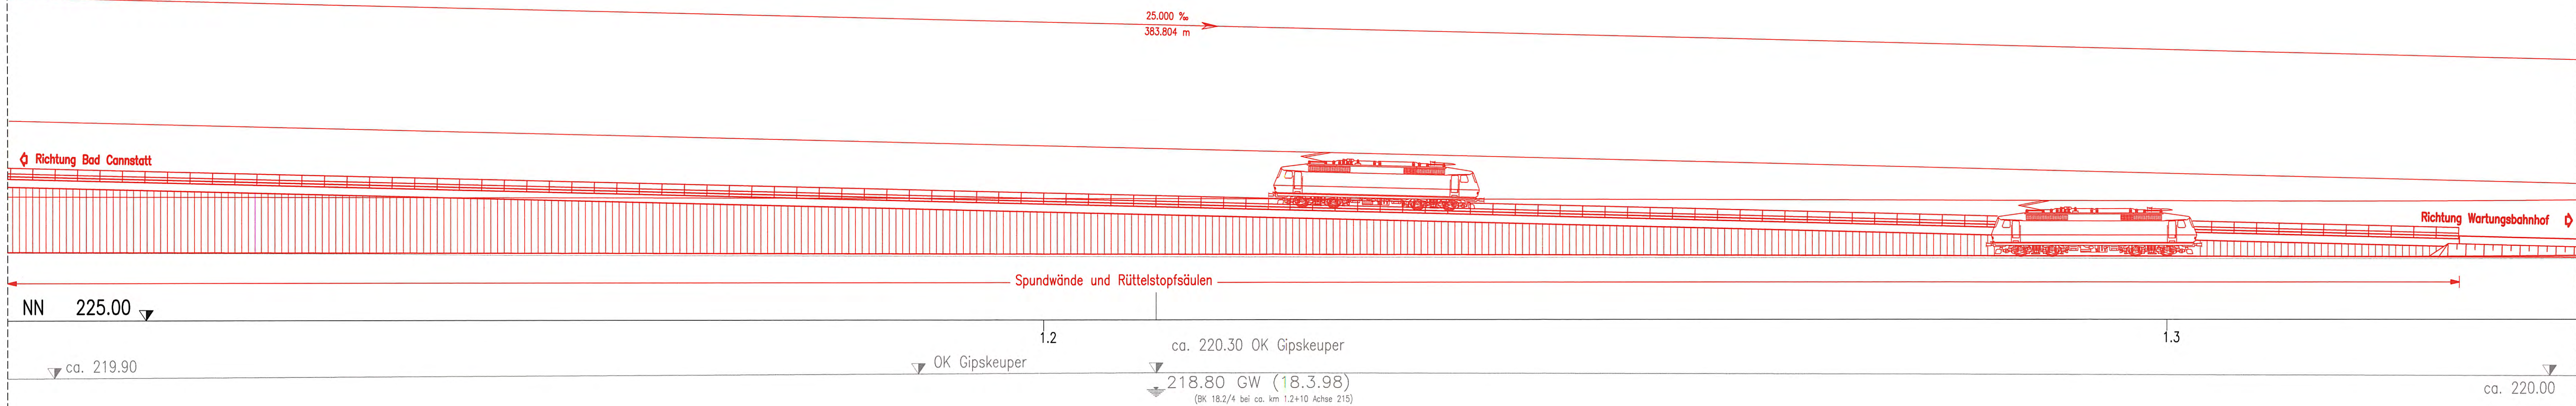

Draufsicht M. 1:250

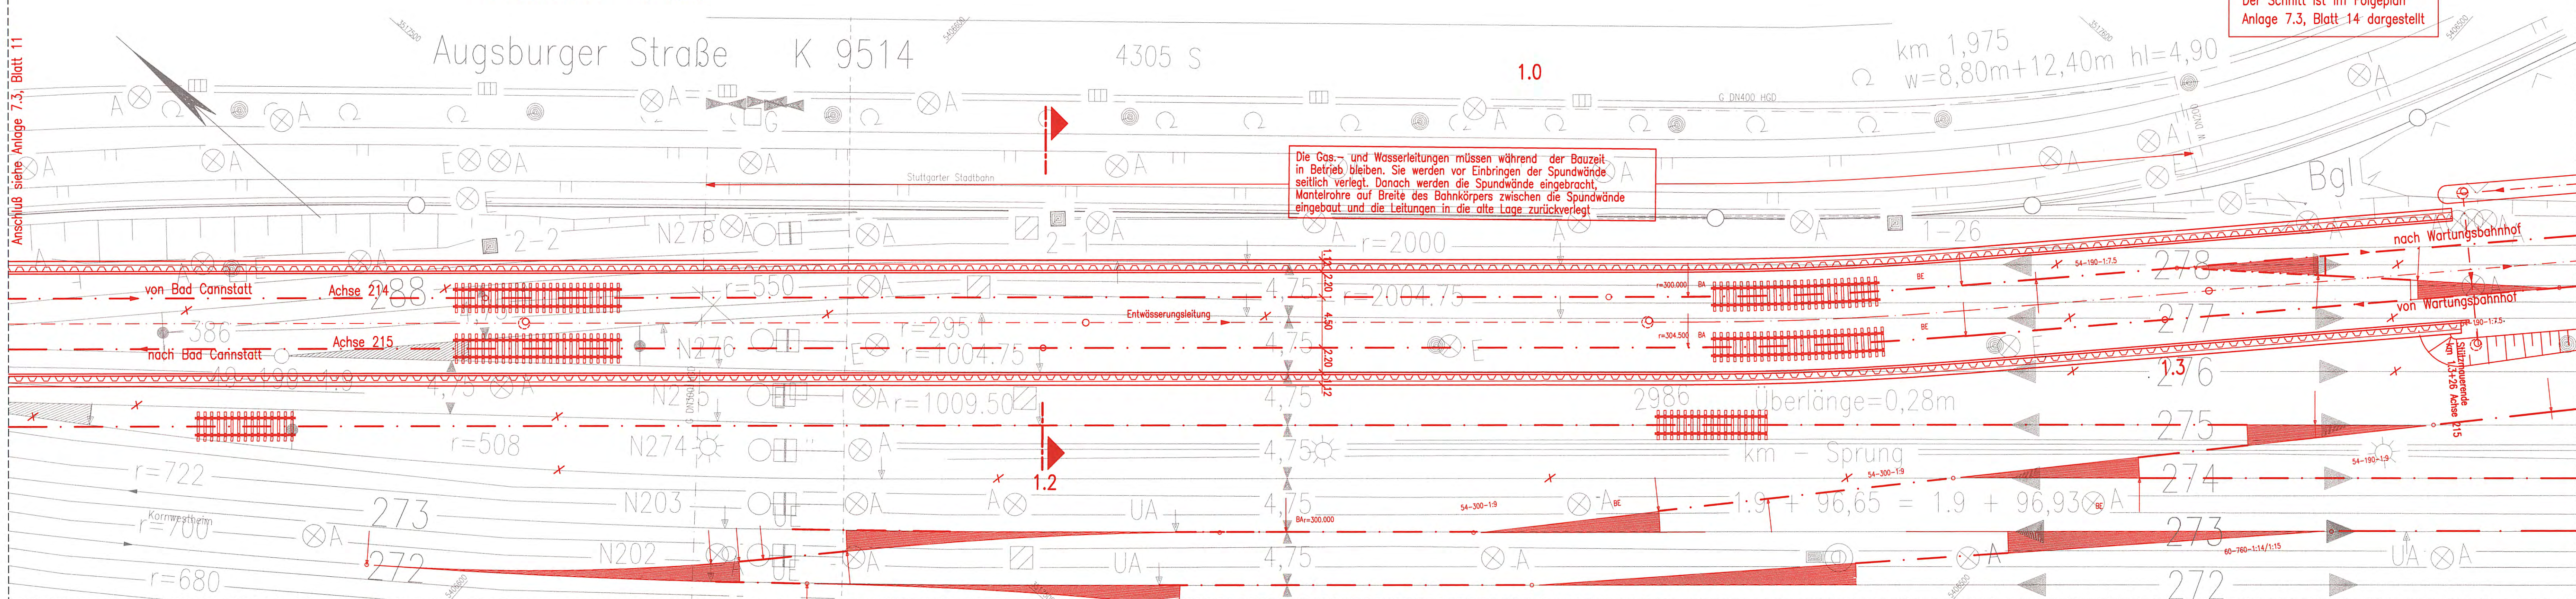

Der Schnitt ist im Folgeplan Anlage 7.3, Blatt 14 dargestellt


Die Gas- und Wasserleitungen müssen während der Bauzeit in Betrieb bleiben. Sie werden vor Einbringen der Spundwände seitlich verlegt. Danach werden die Spundwände eingebracht, Mantelrohre auf Breite des Bahnkörpers zwischen die Spundwände eingebaut und die Leitungen in die alte Lage zurückverlegt

Anschluß siehe Anlage 7.3, Blatt 11



Umgestaltung des Bahnknotens Stuttgart  
Ausbau- und Neubaustrecke Stuttgart - Augsburg  
Bereich Stuttgart - Wendlingen mit Flughafenabbindung

Planfeststellungsabschnitt 1.6 a Zuführung Ober-/Untertürkheim  
Bau-km 1.1+55 (km 0.8+55) bis km 7.2+20 : Stuttgart Hbf - Obertürkheim (- Esslingen)  
Bau-km 0.0+00 bis km 2.6+45 : Abzweig Wangen - Untertürkheim (- Waiblingen/Remsbahn)

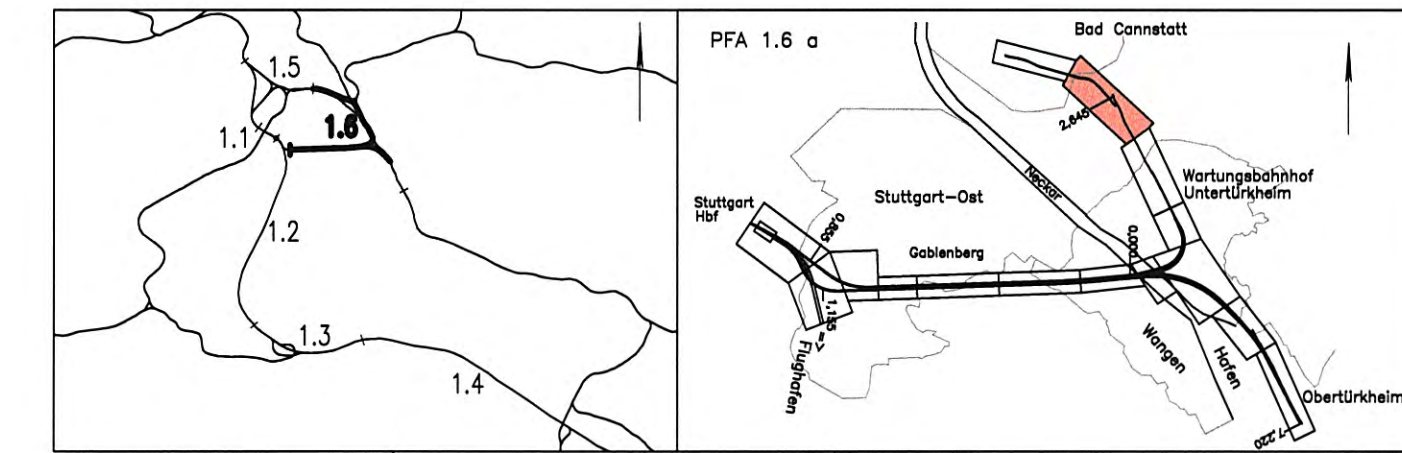

|   |  |   |
|---|--|---|
| Geographische Codierung<br>1.6   1.6 a   0   0  | Blattschnittcodierung<br>4   7   0   0   A   V   -   2   0   | Organisatorische Codierung<br>P   I   b   i   -   I   G   I   K   a   -   |
| Auftraggeber<br>DB Projekte Süd GmbH<br>Wilhelmstraße 20<br>70191 Stuttgart<br>Tel. 07 11 / 2 27 85 - 0<br>Fax. 07 11 / 2 27 85 - 999 | Projektsteuerung<br>Drees & Sommer AG<br>Info Consult & Management GmbH<br>Lautenschlagerstraße 2<br>70173 Stuttgart<br>Tel. 07 11 / 22 29 33 - 10<br>Fax. 07 11 / 22 29 33 - 90 | Planer - bearbeitet im Auftrag der DB Projekte Süd GmbH<br>Generalsplaner PIA 1.2 / 1.3 / 1.6<br>BIBI / IE-Corona / FICHTNER Bauconsulting<br>c / o Kronenstraße 36<br>70174 Stuttgart<br>Tel. 07 11 / 1 82 59 - 0<br>Fax. 07 11 / 1 82 59 - 24 |

|  |  |  |            |
|--|--|--|------------|
| <b>Bauwerksplan</b><br>Zuführung Bad Cannstatt<br>Draufsicht, Ansicht<br>von km 1.1+30 bis km 1.3+35 (Achse 215) |  | Datum<br>05/02   | Name<br>Rt |
| Zeichnungsdatum: 6730A13.DWG - Plotdatum: 6730A13.PLT  |  | Bearbeiter<br>05/02  | Gr         |
| "Urnehmerschutz" - Alle Rechte bei der DB Projekte Süd GmbH  |  | Maßstab<br>1:250   |            |
| Änderungsvermerke  |  | Freigabe DB Projekte Süd GmbH<br>gez. R. Baur<br>Stuttgart, den 12.07.2002 |            |
| Genehmigungsvermerke - Eisenbahn-Bundesamt   |  | Ersatz für Plan-Nr.<br>Ersetzt durch<br>Plan-Nr.                           |            |
| Datum  |  | Anlage 7.3 415-17<br>Blatt 13 von 14                                       |            |