


Anschluß an Anlage 8.1 Blatt 9

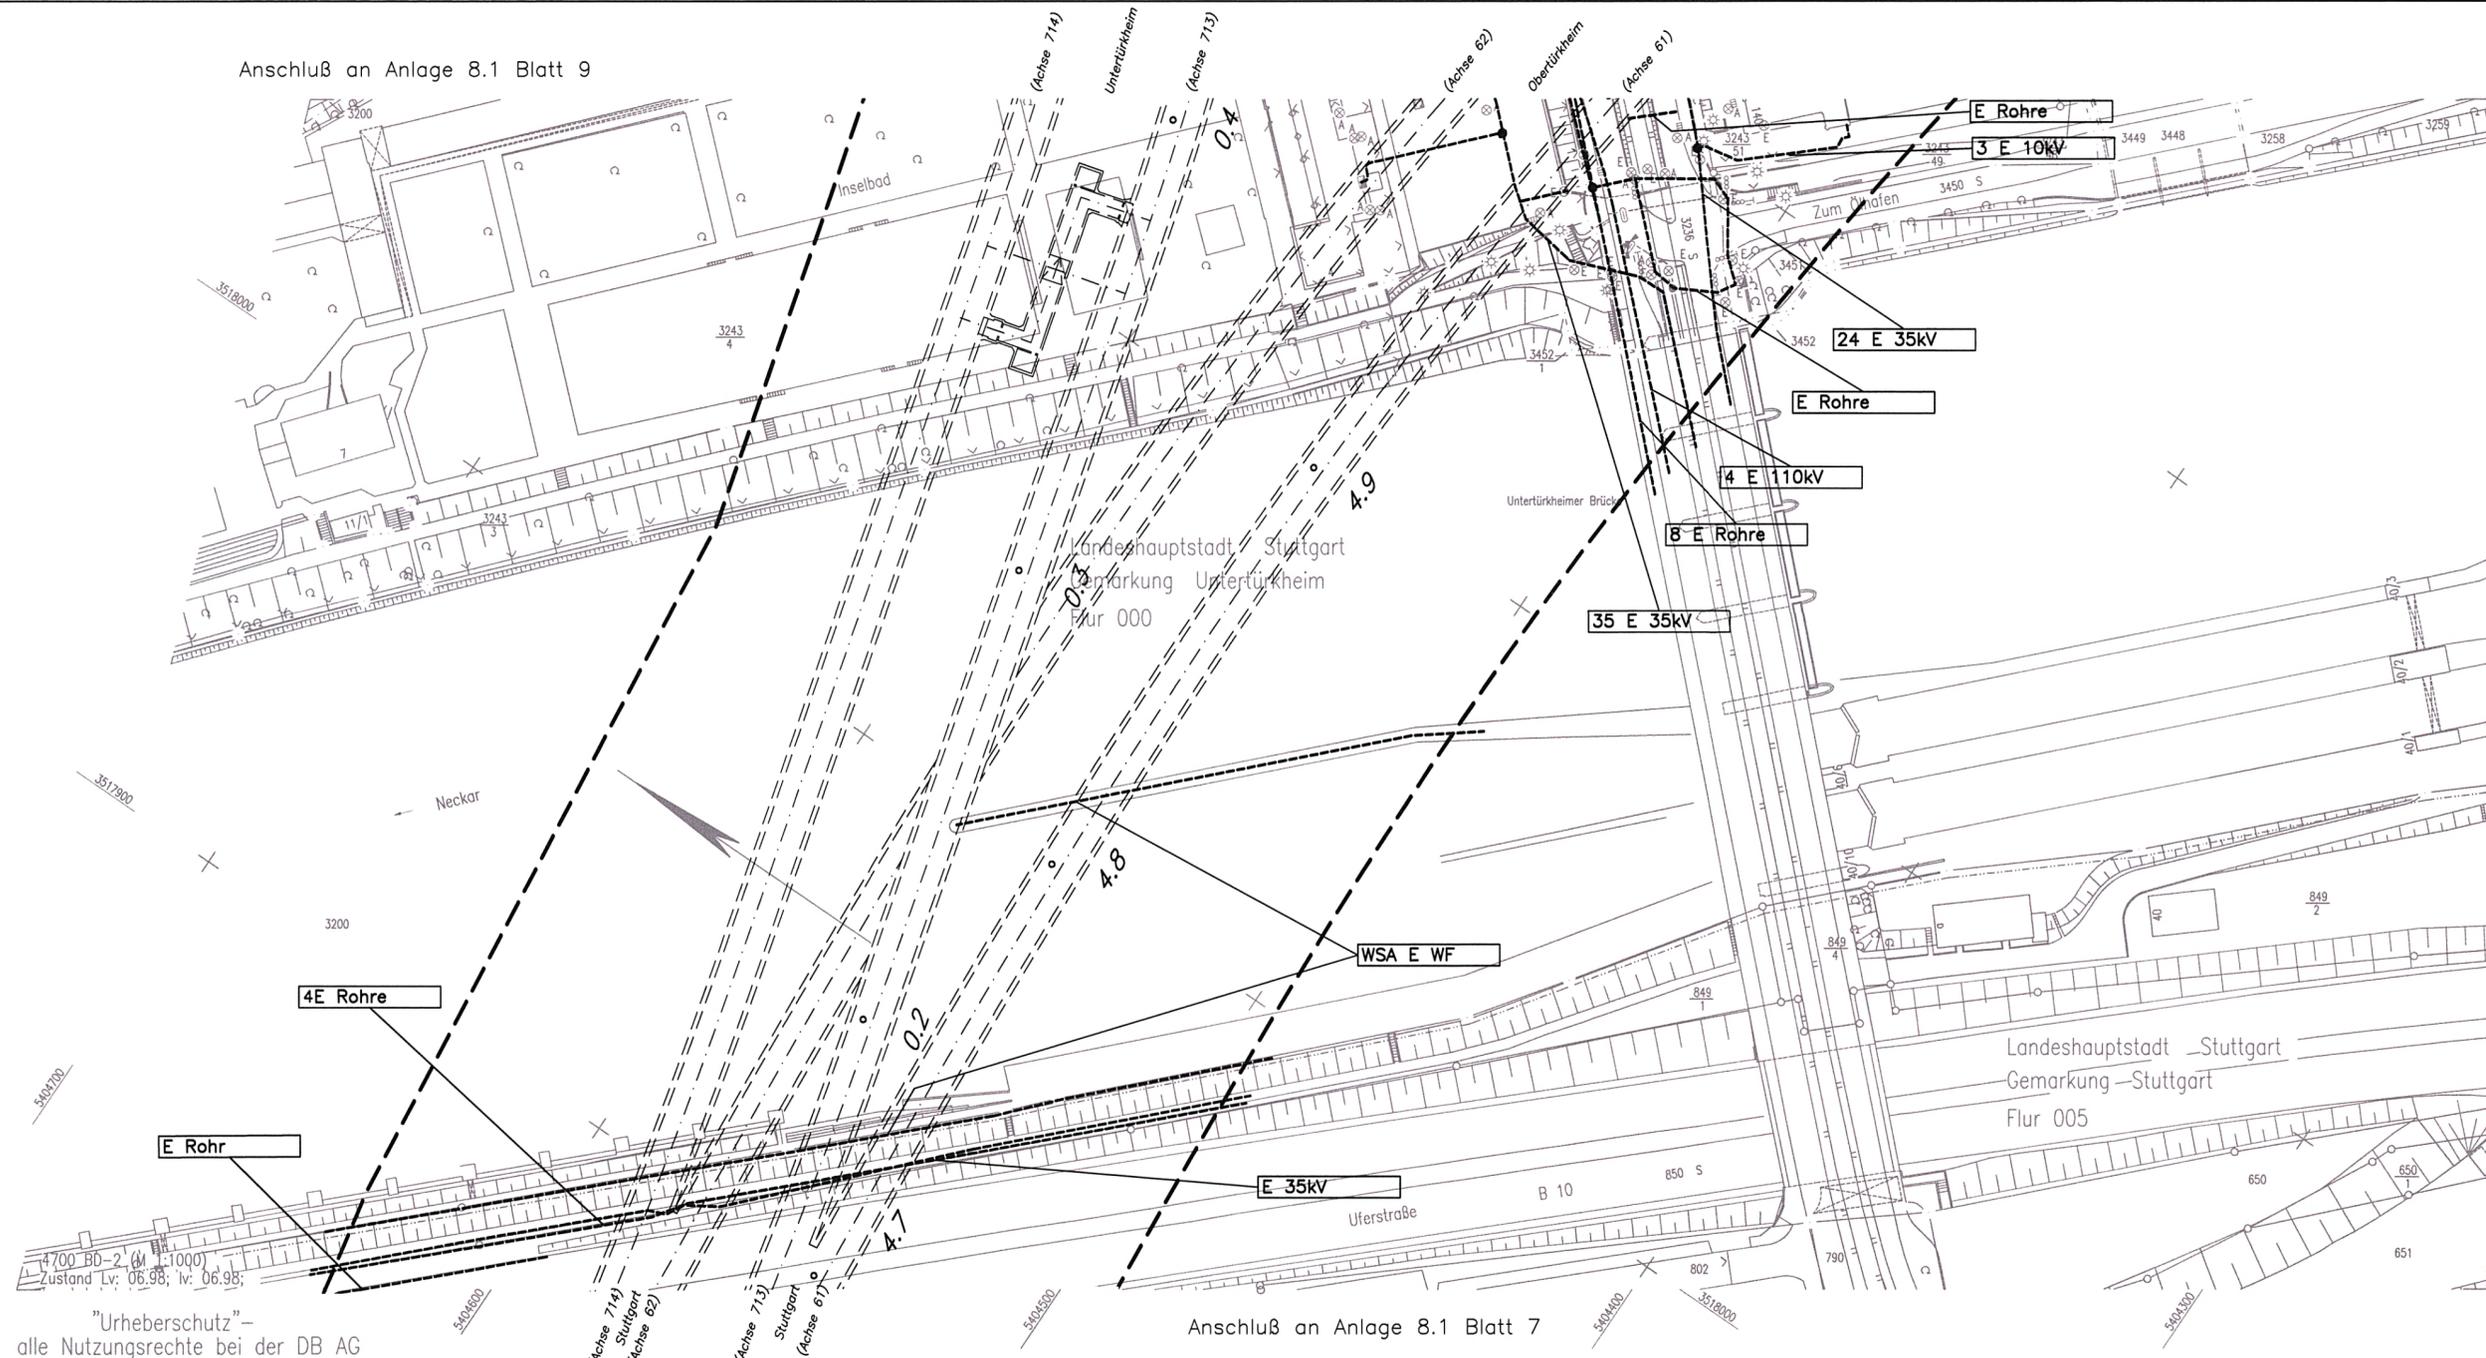

Legende

- Grenze Leitungserfassung
- Leitungsbestand
- x-x-x- Leitungsbestand, entfällt auf der ausge-x-ten Länge
- umverlegte Leitung (im Endzustand)

Kartengrundlage: Digitale Stadtkarte des Stadtmessungsamtes Stuttgart
 Für das Projekt Stuttgart 21 überarbeitet durch SEIB Ingenieur-Consult GmbH

„Urheberschutz“ – alle Nutzungsrechte bei der DB AG


Stuttgart **21**

Planfeststellungsabschnitt 1.6 a
 vom 16. Mai 2007
 Az.: 69160 PAP-PS 21-PEAT 69

AEG
DB
 Eisenbahn-Bundesamt
 Minister für Verkehr und Infrastruktur

Umgestaltung des Bahnknotens Stuttgart
 Ausbau- und Neubaustrecke Stuttgart – Augsburg
 Bereich Stuttgart – Wendlingen mit Flughafenbindung

Planfeststellungsabschnitt 1.6 a Zuführung Ober-/Untertürkheim
 Bau-Km 1.1+55 (km 0.8+55) bis km 7.2+20 : Stuttgart Hbf – Obertürkheim (–Esslingen)
 Bau-Km 0.0+00 bis 2.6+45 : Abzweig Wangen – Untertürkheim (–Waiblingen/Remsbahn)

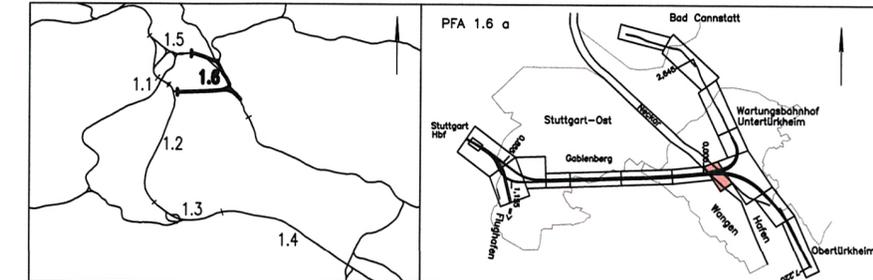

Geographische Codierung 1.6 1.6 a 0 0	Blattschnittcodierung 4 7 0 0 B D - 2 1	Organisatorische Codierung P I a b I E K 2 L a -
Auftraggeber DB Projekte Süd GmbH Wolframstraße 20 70191 Stuttgart Tel. 07 11 / 2 27 85 - 0 Fax. 07 11 / 2 27 85 - 999	Projektsteuerung Drees & Sommer AG Infra Consult & Management GmbH Lautenschlagerstraße 2 70173 Stuttgart Tel. 07 11 / 22 29 33 - 10 Fax. 07 11 / 22 29 33 - 90	Planer – bearbeitet im Auftrag der DB Projekte Süd GmbH Generalplaner PIA 1.2 / 1.3 / 1.6 BUNG / DE-Consult / FICHTNER Bauconsulting c/o Kronenstraße 36 70174 Stuttgart Tel. 07 11 / 1 62 59 - 0 Fax. 07 11 / 1 62 59 - 24

Leitungsbestands- und Verlegeplan von km 4.6+98 bis km 5.0+00 (Achse 60) von km 0.1+39 bis km 0.4+05 (Achse 713) Elektrizität / Steuerkabel	Datum 07/02	Name CLE
	Datum 07/02	Name NIE

Maßstab 1:1000			
"Urheberschutz" – Alle Rechte bei der DB Projekte Süd GmbH			
Freigabe DB Projekte Süd GmbH gez. R. Baur Stuttgart, den 12.07.2002			
Ersatz für Plan-Nr. [Phase] [Index] Ersetzt durch [Phase] [Index] Plan-Nr. [Phase] [Index]			
Anlage Planfeststellungsunterlagen Anlage 8.1 416-02 Blatt 8 von 15			
Genehmigungsvermerk – Eisenbahn-Bundesamt			
Datum	Genehmigungsvermerk	Name	Unterschrift

Zeichnungsdatei: EL_BD21_L.DWG - Plotdatei: 6810A08.PLT