


- Grenze Leitungserfassung
- Leitungsbestand
- Leitungsbestand, entfällt auf der ausge-x-ten Länge
- umverlegte Leitung (im Endzustand)
- Planfeststellungsgrenze PFA 1.6a / Pfa 1.6b

Kartengrundlage: Digitale Stadtkarte des Stadtmessungsamtes Stuttgart
 Für das Projekt Stuttgart 21 überarbeitet durch SEIB Ingenieur-Consult GmbH




Umgestaltung des Bahnknotens Stuttgart Ausbau- und Neubaustrecke Stuttgart - Augsburg Bereich Stuttgart - Wendlingen mit Flughafenanbindung

Planfeststellungsabschnitt 1.6 a Zuführung Ober-/Untertürkheim
 Bau-Km 1.1+55 (km 0.8+55) bis km 7.2+20 : Stuttgart Hbf - Obertürkheim (-Esslingen)
 Bau-Km 0.0+00 bis 2.6+45 : Abzweig Wangen - Untertürkheim (-Waldingen/Remsbahn)

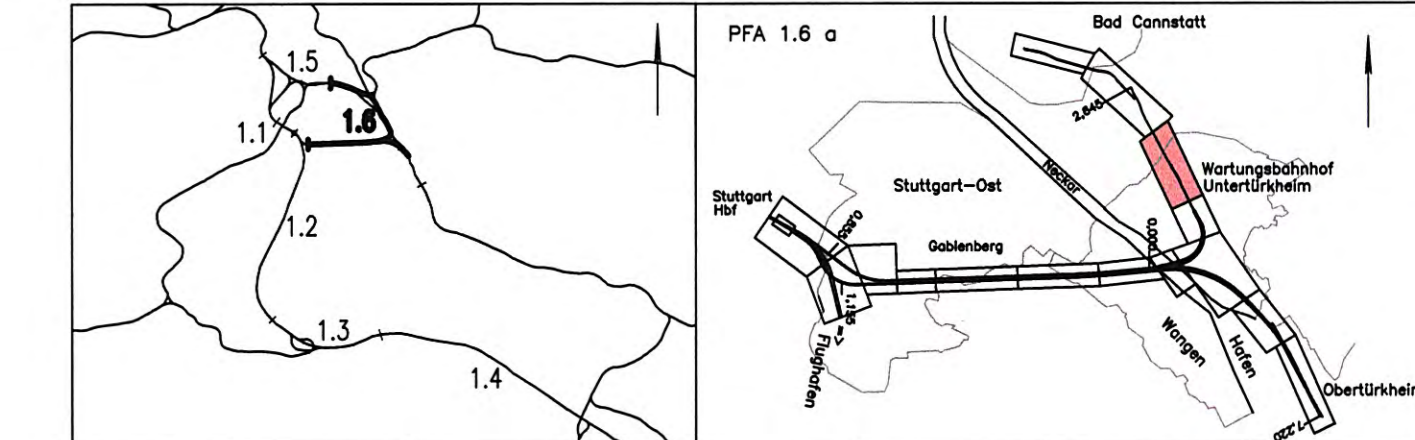

Geographische Codierung 1.6 1.6 a 0 0	Blattschnittcodierung 4 7 0 0 B A -	Organisatorische Codierung P 1 a b i Q K 7 L a -
Auftraggeber DB-Projekte Süd GmbH	Projektsteuerung Drees & Sommer AG	Planer - bearbeitet im Auftrag der DB-Projekte Süd GmbH
DB-Projekte Süd GmbH Waldenstraße 2 70191 Stuttgart Tel. 07 11 / 2 27 85 - 0 Fax. 07 11 / 2 27 85 - 999	Drees & Sommer AG Ingenieur-Consult & Management GmbH Ludwigsplatz 2 70173 Stuttgart Tel. 07 11 / 22 29 33 - 10 Fax. 07 11 / 22 29 33 - 90	Generalsplaner PFA 1.2 / 1.3 / 1.6 SEIB / IE-Consult / FICHTNER Bauconsulting c / a Kronenstr. 35 70174 Stuttgart Tel. 07 11 / 1 42 59 - 0 Fax. 07 11 / 1 42 59 - 24

Leitungsbestands- und Verlegeplan von km 1.2+45 bis km 2.1+09 (Achse 713) Gasleitung		Datum	Name
Gezeichnet		07/02	HEL
Bearbeiter		07/02	NIE
Maßstab		1:1000	
"Urheberschutz" - Alle Rechte bei der DB Projekte Süd GmbH		Freigabe DB-Projekte Süd GmbH gez. R. Baur Stuttgart, den 12.07.2002	
Änderungsvermerke		Ersatz für Plan-Nr. Ersatz durch Plan-Nr.	
Genehmigungsvermerk - Eisenbahn-Bundesamt		Anlage Planfeststellungsunterlagen Anlage 8.2 416-16 Blatt 13 von 14	
Datum	Genehmigungsvermerk	Name	Unterschrift

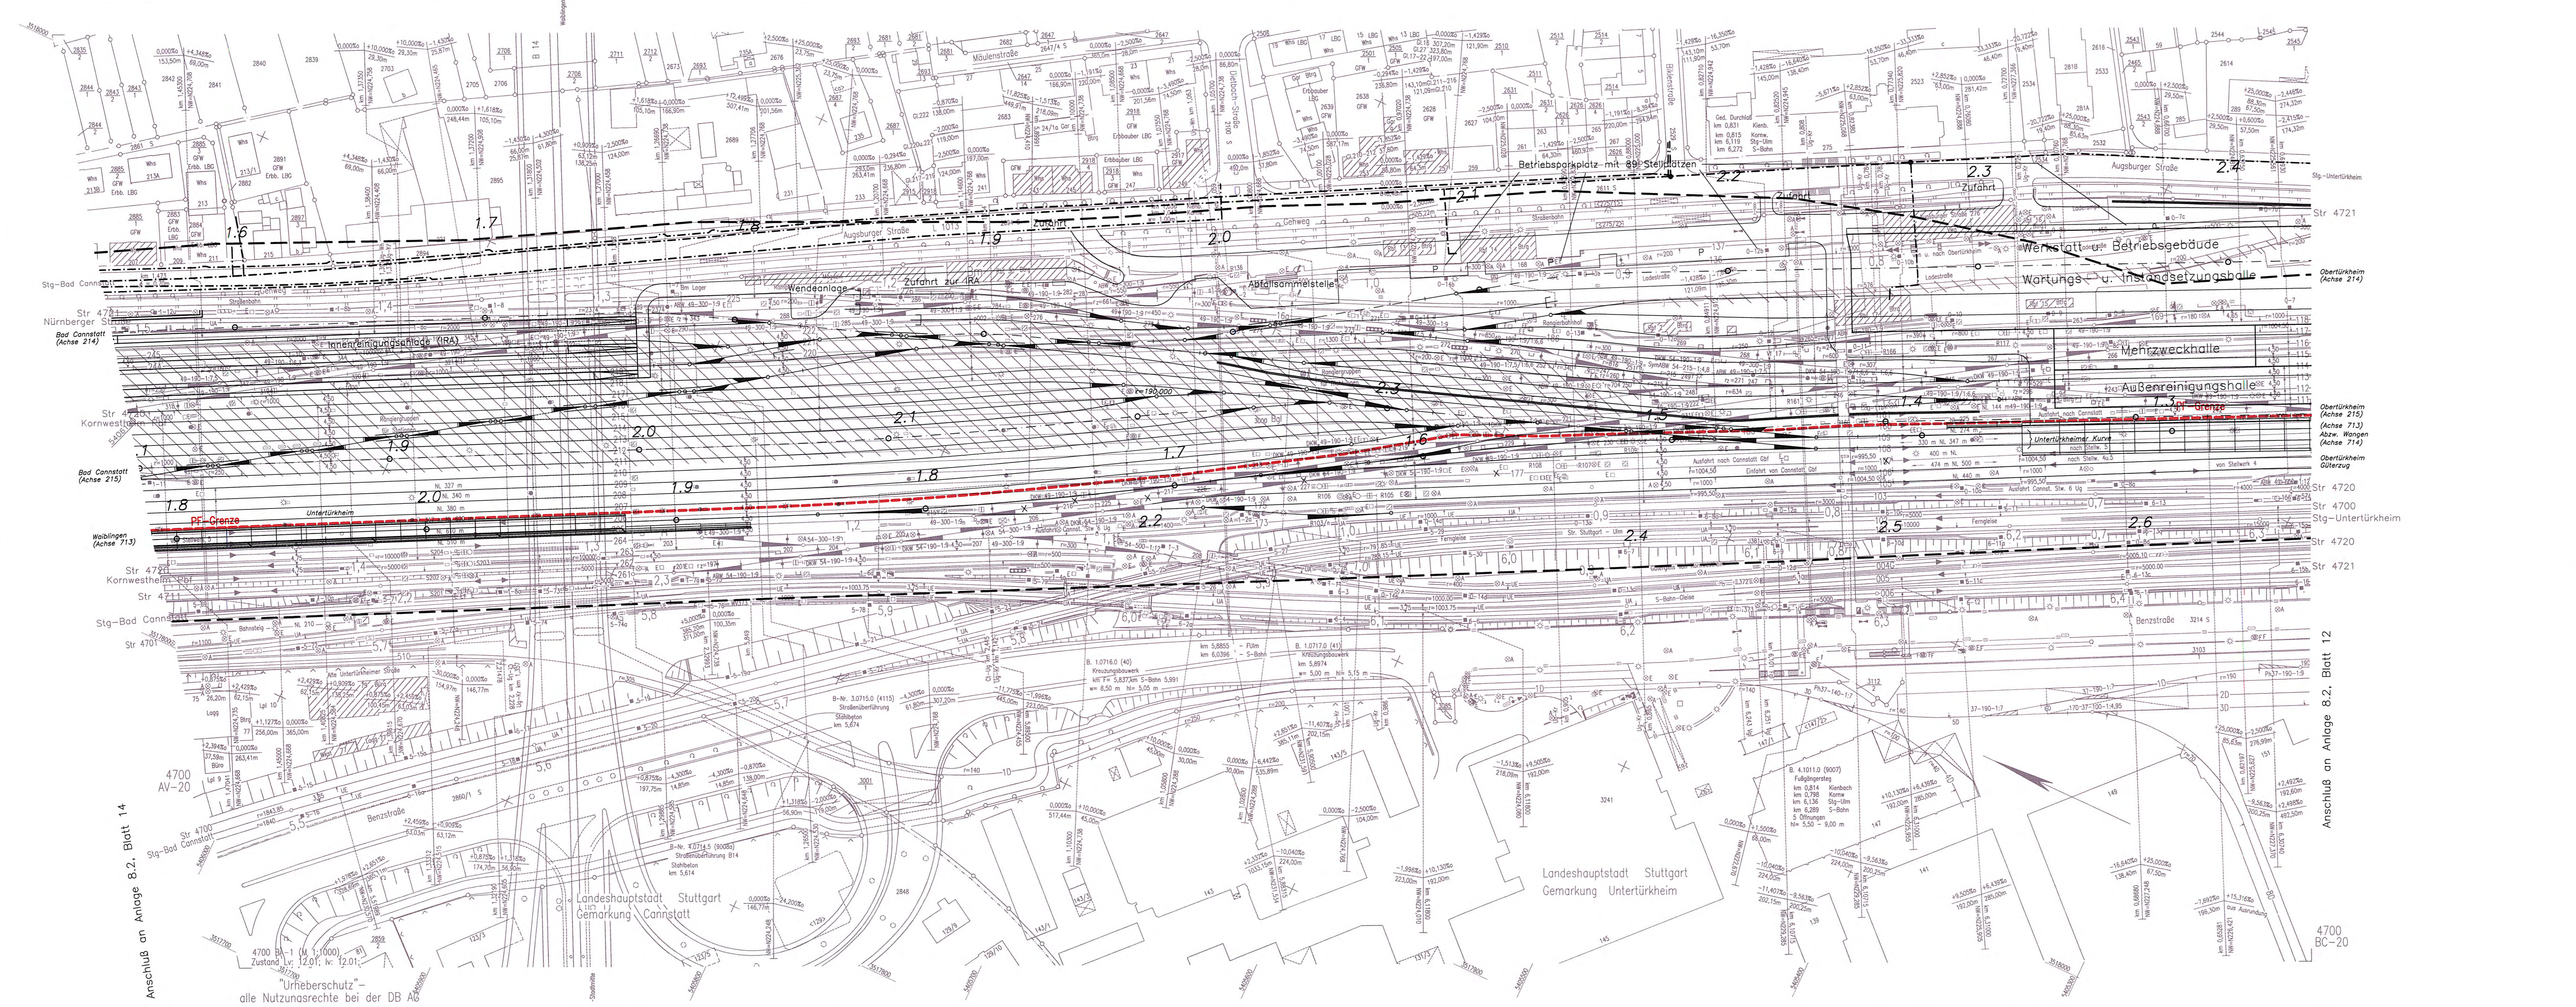

Anschluss an Anlage 8.2, Blatt 14

Anschluss an Anlage 8.2, Blatt 12

"Urheberschutz" - alle Nutzungsrechte bei der DB AG