

Legende

- Grenze Leitungserfassung
- Leitungsbestand
- Leitungsbestand, entfällt auf der ausge-x-ten Länge
- umverlegte Leitung (im Endzustand)
- Planfeststellungsgrenze PfA 1.6a / PfA 1.6b

Kartengrundlage: Digitale Stadtkarte des Stadtmessungsamtes Stuttgart
Für das Projekt Stuttgart 21 überarbeitet durch SEIB Ingenieur-Consult GmbH



Planfeststellung gemäß § 18 durch Beschluss vom **16. Mai 2007**

Az.: 50160-PAP-PS


Eisenbahn-Bundesamt
Abt. Kartographie/Statistik

Im Auftrag

ANSTELLE KARLSRUHE


Umgestaltung des Bahnknotens Stuttgart
Ausbau- und Neubaustrecke Stuttgart – Augsburg
Bereich Stuttgart – Wendlingen mit Flughafenanbindung

Planfeststellungsabschnitt 1.6 a Zuführung Ober-/Untertürkheim
Bau-Km 1.1+55 (km 0.8+55) bis km 7.2+20 : Stuttgart Hbf – Obertürkheim (–Esslingen)
Bau-Km 0.0+00 bis 2.6+45 : Abzweig Wangen – Untertürkheim (–Waiblingen/Remsbahn)

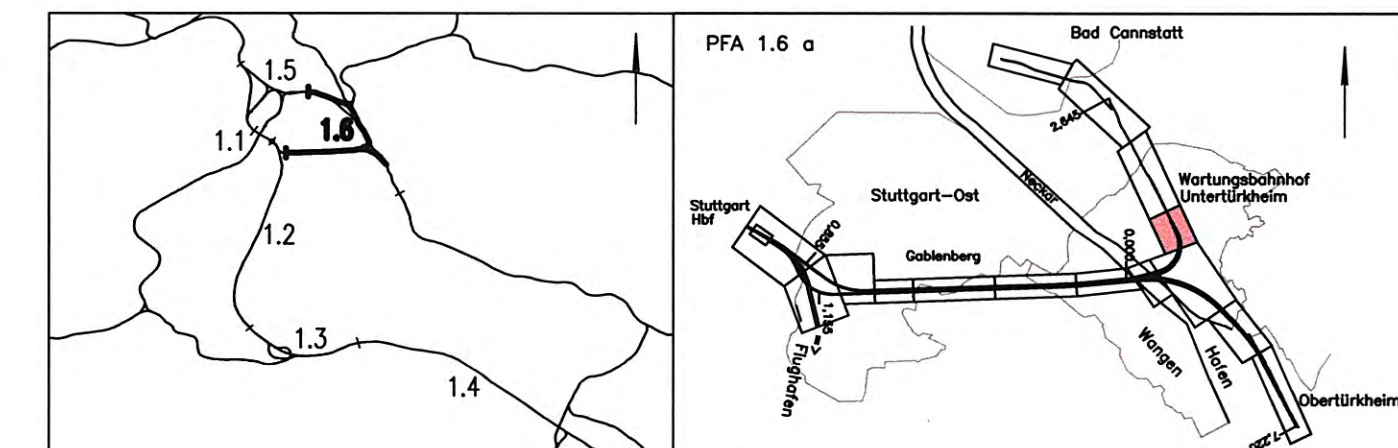

Geographische Codierung 1.6 1.6 a 0 0	Blattschnittcodierung 0 7 0 3 B C - 2 0	Organisatorische Codierung P I a b I W K 6 L a -
Auftraggeber DB Projekte Süd GmbH	Projektsteuerung Drees & Sommer AG	Planer – bearbeitet im Auftrag der DB Projekte Süd GmbH
DB Projekte Süd GmbH Infra-Consult & Management GmbH 70191 Stuttgart Tel. 07 11 / 2 27 85 - 0 Fax. 07 11 / 2 27 85 - 999	Drees & Sommer AG Infra-Consult & Management GmbH Lautenschlagerstraße 2 70173 Stuttgart Tel. 07 11 / 22 29 33 - 10 Fax. 07 11 / 22 29 33 - 90	Generalplaner PFA 1.2 / 1.3 / 1.6 BUNG / DE-Consult / FICHTNER Bauconsulting c / o Kronenstraße 36 70174 Stuttgart Tel. 07 11 / 1 62 59 - 0 Fax. 07 11 / 1 62 59 - 24
		FICHTNER BAUCONSULTING gez. H. Färber Stuttgart, den 11.07.2002

Leitungsbestands- und Verlegeplan von km 0.7+98 bis 1.2+45 (Achse 713) Wasserleitung		Datum 07/02	Name CLE
Maßstab 1:1000		Bearbeiter 07/02	NIE
"Urheberschutz" – Alle Rechte bei der DB Projekte Süd GmbH			
Änderungsvermerke		Freigabe DB Projekte Süd GmbH gez. R. Baur Stuttgart, den 12.07.2002	
Genehmigungsvermerk – Eisenbahn-Bundesamt		Ersatz für Plan-Nr. Ersetzt durch Plan-Nr.	
Anlage Planfeststellungsunterlagen		Anlage 8.3 416-23 Blatt 12 von 15	
Datum	Genehmigungsvermerk	Name	Unterschrift
Zeichnungsdatei: W_BC20_LD.WG - Plotdatei: 6830A12.PLT			

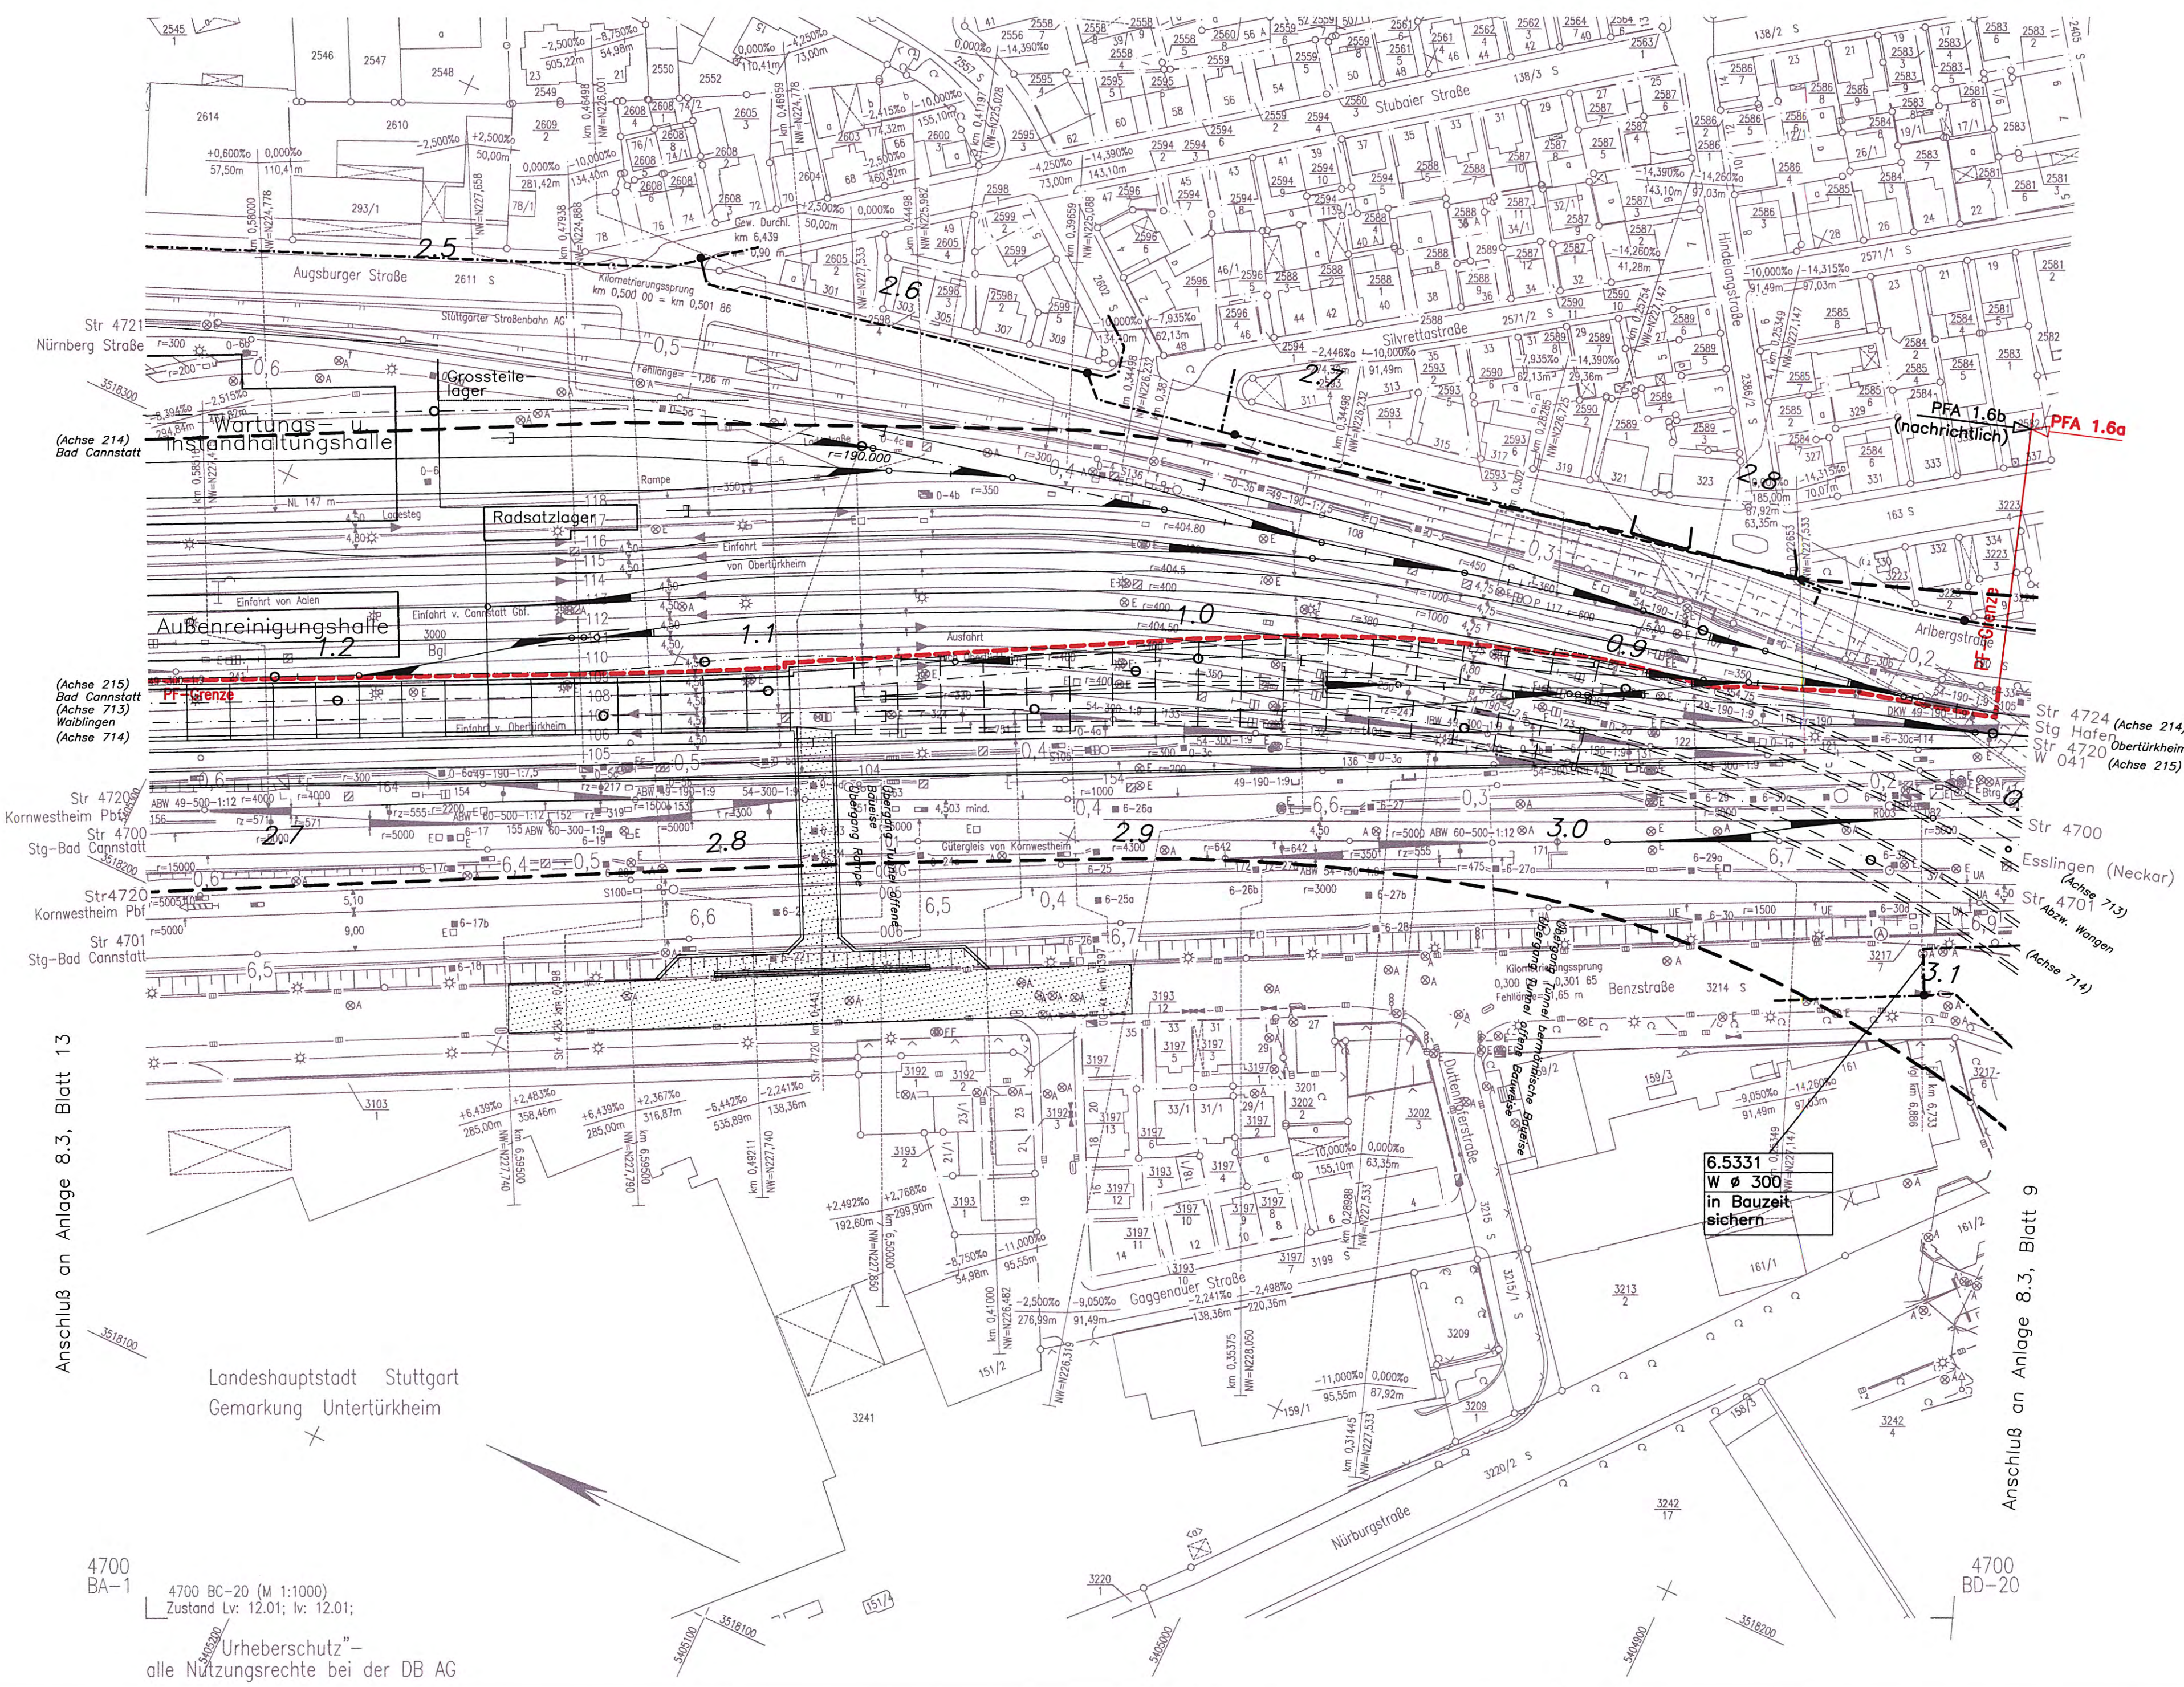

Anschluss an Anlage 8.3, Blatt 13

Anschluss an Anlage 8.3, Blatt 9

4700 BA-1
4700 BC-20 (M 1:1000)
Zustand Lv: 12.01; Iv: 12.01;

"Urheberschutz" – alle Nutzungsrechte bei der DB AG