


Anschluß an Anlage 8.4, Blatt 9

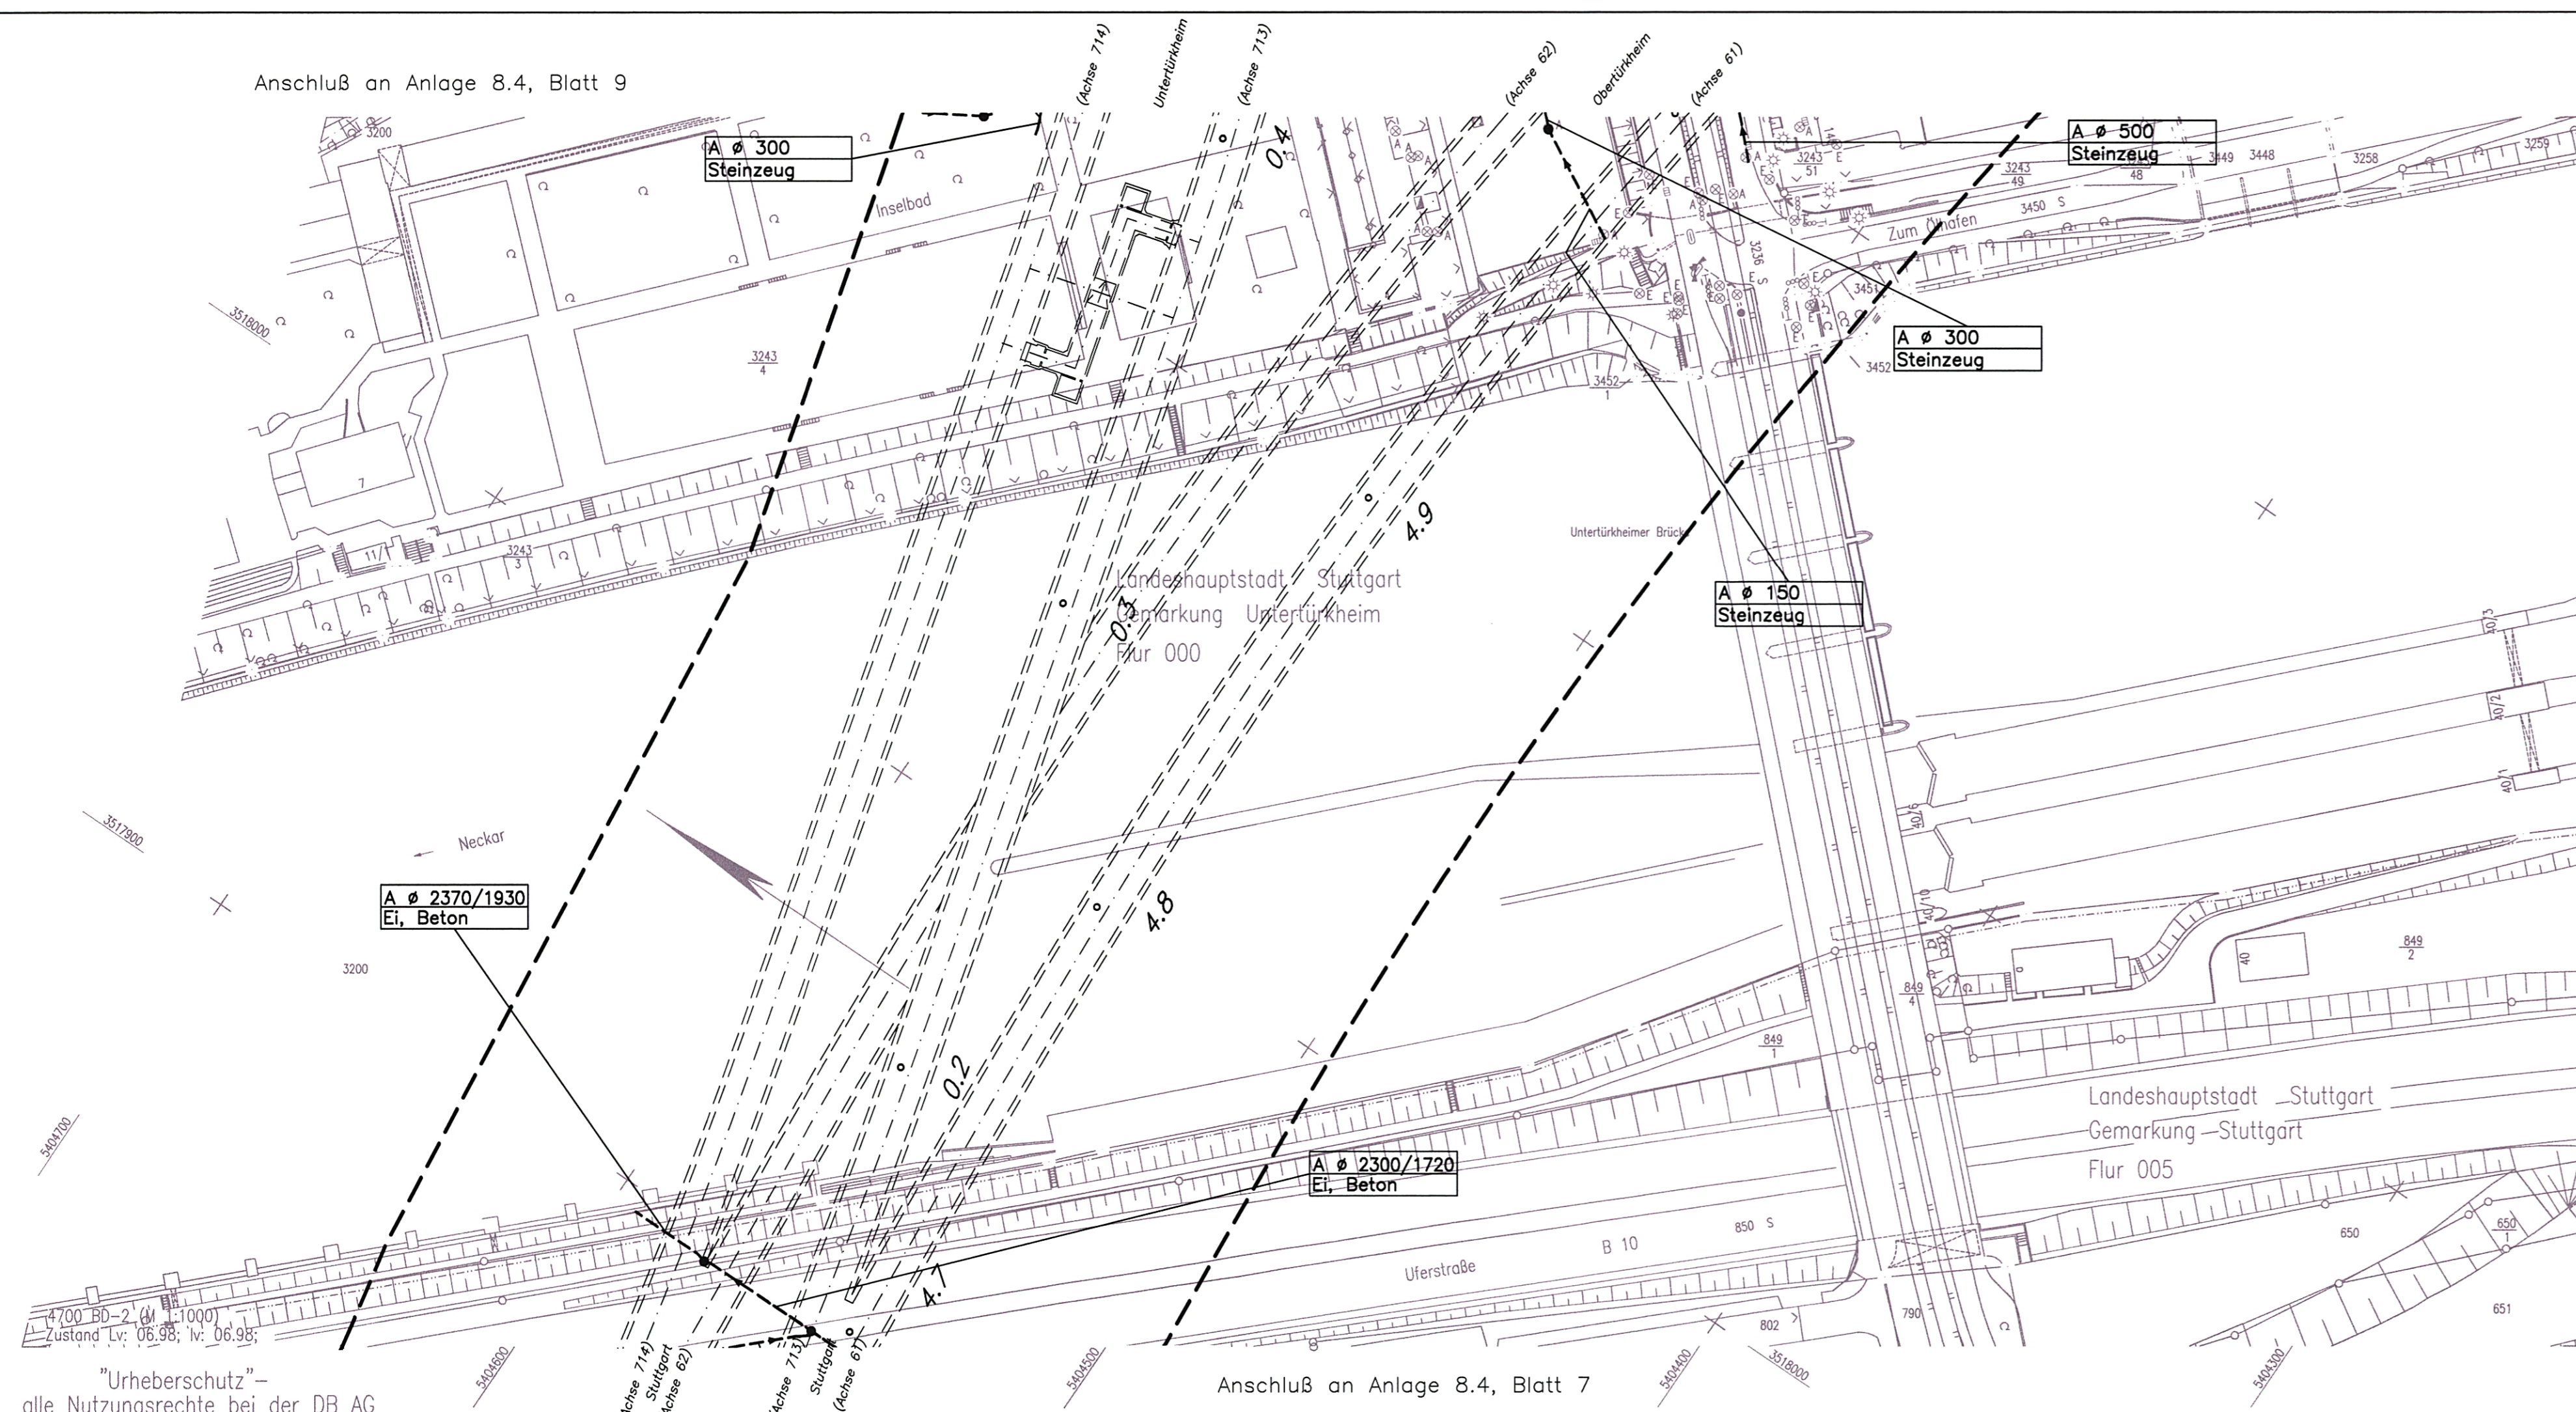

Legende

- Grenze Leitungserfassung
- Leitungsbestand
- Leitungsbestand, entfällt auf der ausge-x-ten Länge
- umverlegte Leitung (im Endzustand)

Kartengrundlage: Digitale Stadtkarte des Stadtmessungsamtes Stuttgart
Für das Projekt Stuttgart 21 überarbeitet durch SEIB Ingenieur-Consult GmbH




Umgestaltung des Bahnknotens Stuttgart
Ausbau- und Neubaustrecke Stuttgart – Augsburg
Bereich Stuttgart – Wendlingen mit Flughafenanbindung

Planfeststellungsabschnitt 1.6
vom 16. Mai 2007
Az.: 69180-PAP-PC-21-PFA1-69
Eisenbahn-Bundesamt
St. Karlsruhe-Stuttgart
Im Auftrag
Kleinwieser
EISENBahn - BUNDESAMT
STATIONENSTELLE KARLSRUHE

Planfeststellungsabschnitt 1.6 a Zuführung Ober-/Untertürkheim

Bau-Km 1.1+55 (km 0.8+55) bis km 7.2+20 : Stuttgart Hbf – Obertürkheim (–Esslingen)
Bau-Km 0.0+00 bis 2.6+45 : Abzweig Wangen – Untertürkheim (–Waiblingen/Remsbahn)

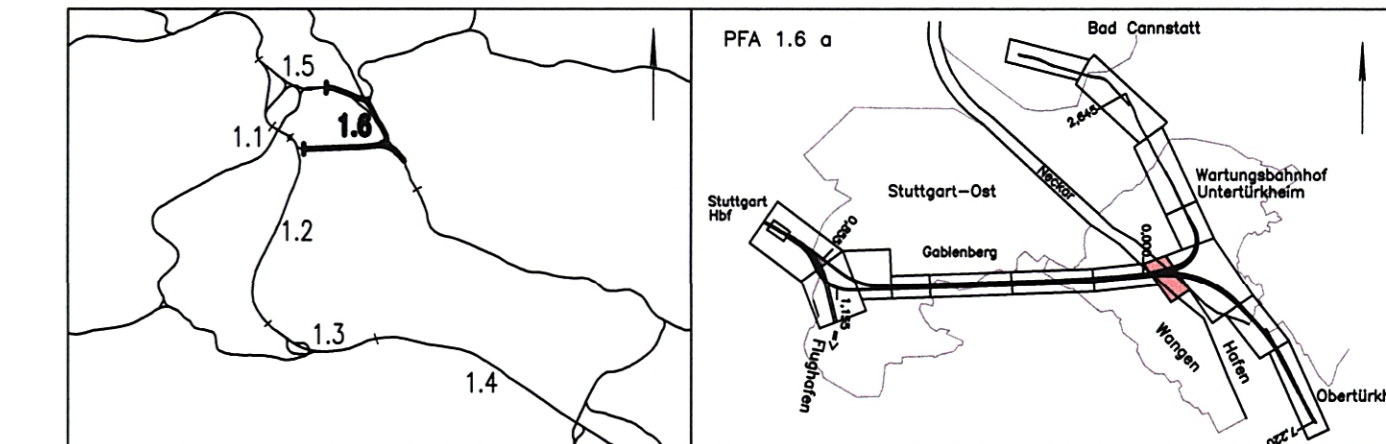

Geographische Codierung 1.6 1.6 a 0 0 PFA Bauabschnitt Blattschnitt	Blattschnittcodierung 4 7 0 0 B D - 2 1 Streckennummer Bezirk	Organisatorische Codierung P I a b I J K 2 L a - Phase Planzeichen Gewerk Ebene Planinhalt Index
Auftraggeber DBProjekte Süd GmbH Wolframsstraße 20 70191 Stuttgart Tel. 07 11 / 2 27 85 - 0 Fax. 07 11 / 2 27 85 - 999	Projektsteuerung Drees & Sommer AG Infra Consult & Management GmbH Ludwigschloßstraße 2 70173 Stuttgart Tel. 07 11 / 22 29 33 - 10 Fax. 07 11 / 22 29 33 - 90	Planner – bearbeitet im Auftrag der DBProjekte Süd GmbH Generalplaner PIA 1.2 / 1.3 / 1.6 BUNG / DE-Consult / FICHTNER Bauconsulting e / o Krennstraße 36 70174 Stuttgart Tel. 07 11 / 1 62 59 - 0 Fax. 07 11 / 1 62 59 - 24

FICHTNER
BAUCONSULTING
gez. H. Färber
Stuttgart, den 11.07.2002

Leitungsbestands- und Verlegeplan von km 4.6+98 bis km 5.0+00 (Schäse 60) von km 0.1+39 bis km 0.4+05 (Achse 713) Abwasser		Datum	Name
Gezeichnet	07/02	HAB	
Bearbeiter	07/02	NIE	
Maßstab		1:1000	
"Urheberschutz" – Alle Rechte bei der DB Projekte Süd GmbH			
Änderungsvermerke		Freigabe DBProjekte Süd GmbH gez. R. Baur Stuttgart, den 12.07.2002	
Index	Änderungen	Datum	Name
Ersatz für Plan-Nr. <input type="text"/> <input type="text"/> Ersetzt durch <input type="text"/> <input type="text"/> Plan-Nr. <input type="text"/> <input type="text"/>			
Anlage Planfeststellungsunterlagen Anlage 8.4 417-02 Blatt 8 von 15			
Genehmigungsvermerk – Eisenbahn-Bundesamt			
Datum	Genehmigungsvermerk	Name	Unterschrift
Zeichnungsdatei: ABW_BD21_LDWG - Plotdatei: 6840A08.PLT			