


Anschluß an Anlage 8.4 Blatt 12

Anschluß an Anlage 8.4 Blatt 10

- Legende
- Grenze Leitungserfassung
  - - - - Leitungsbestand
  - · - · - Leitungsbestand, entfällt auf der ausge-x-ten Länge
  - - - - umverlegte Leitung (im Endzustand)

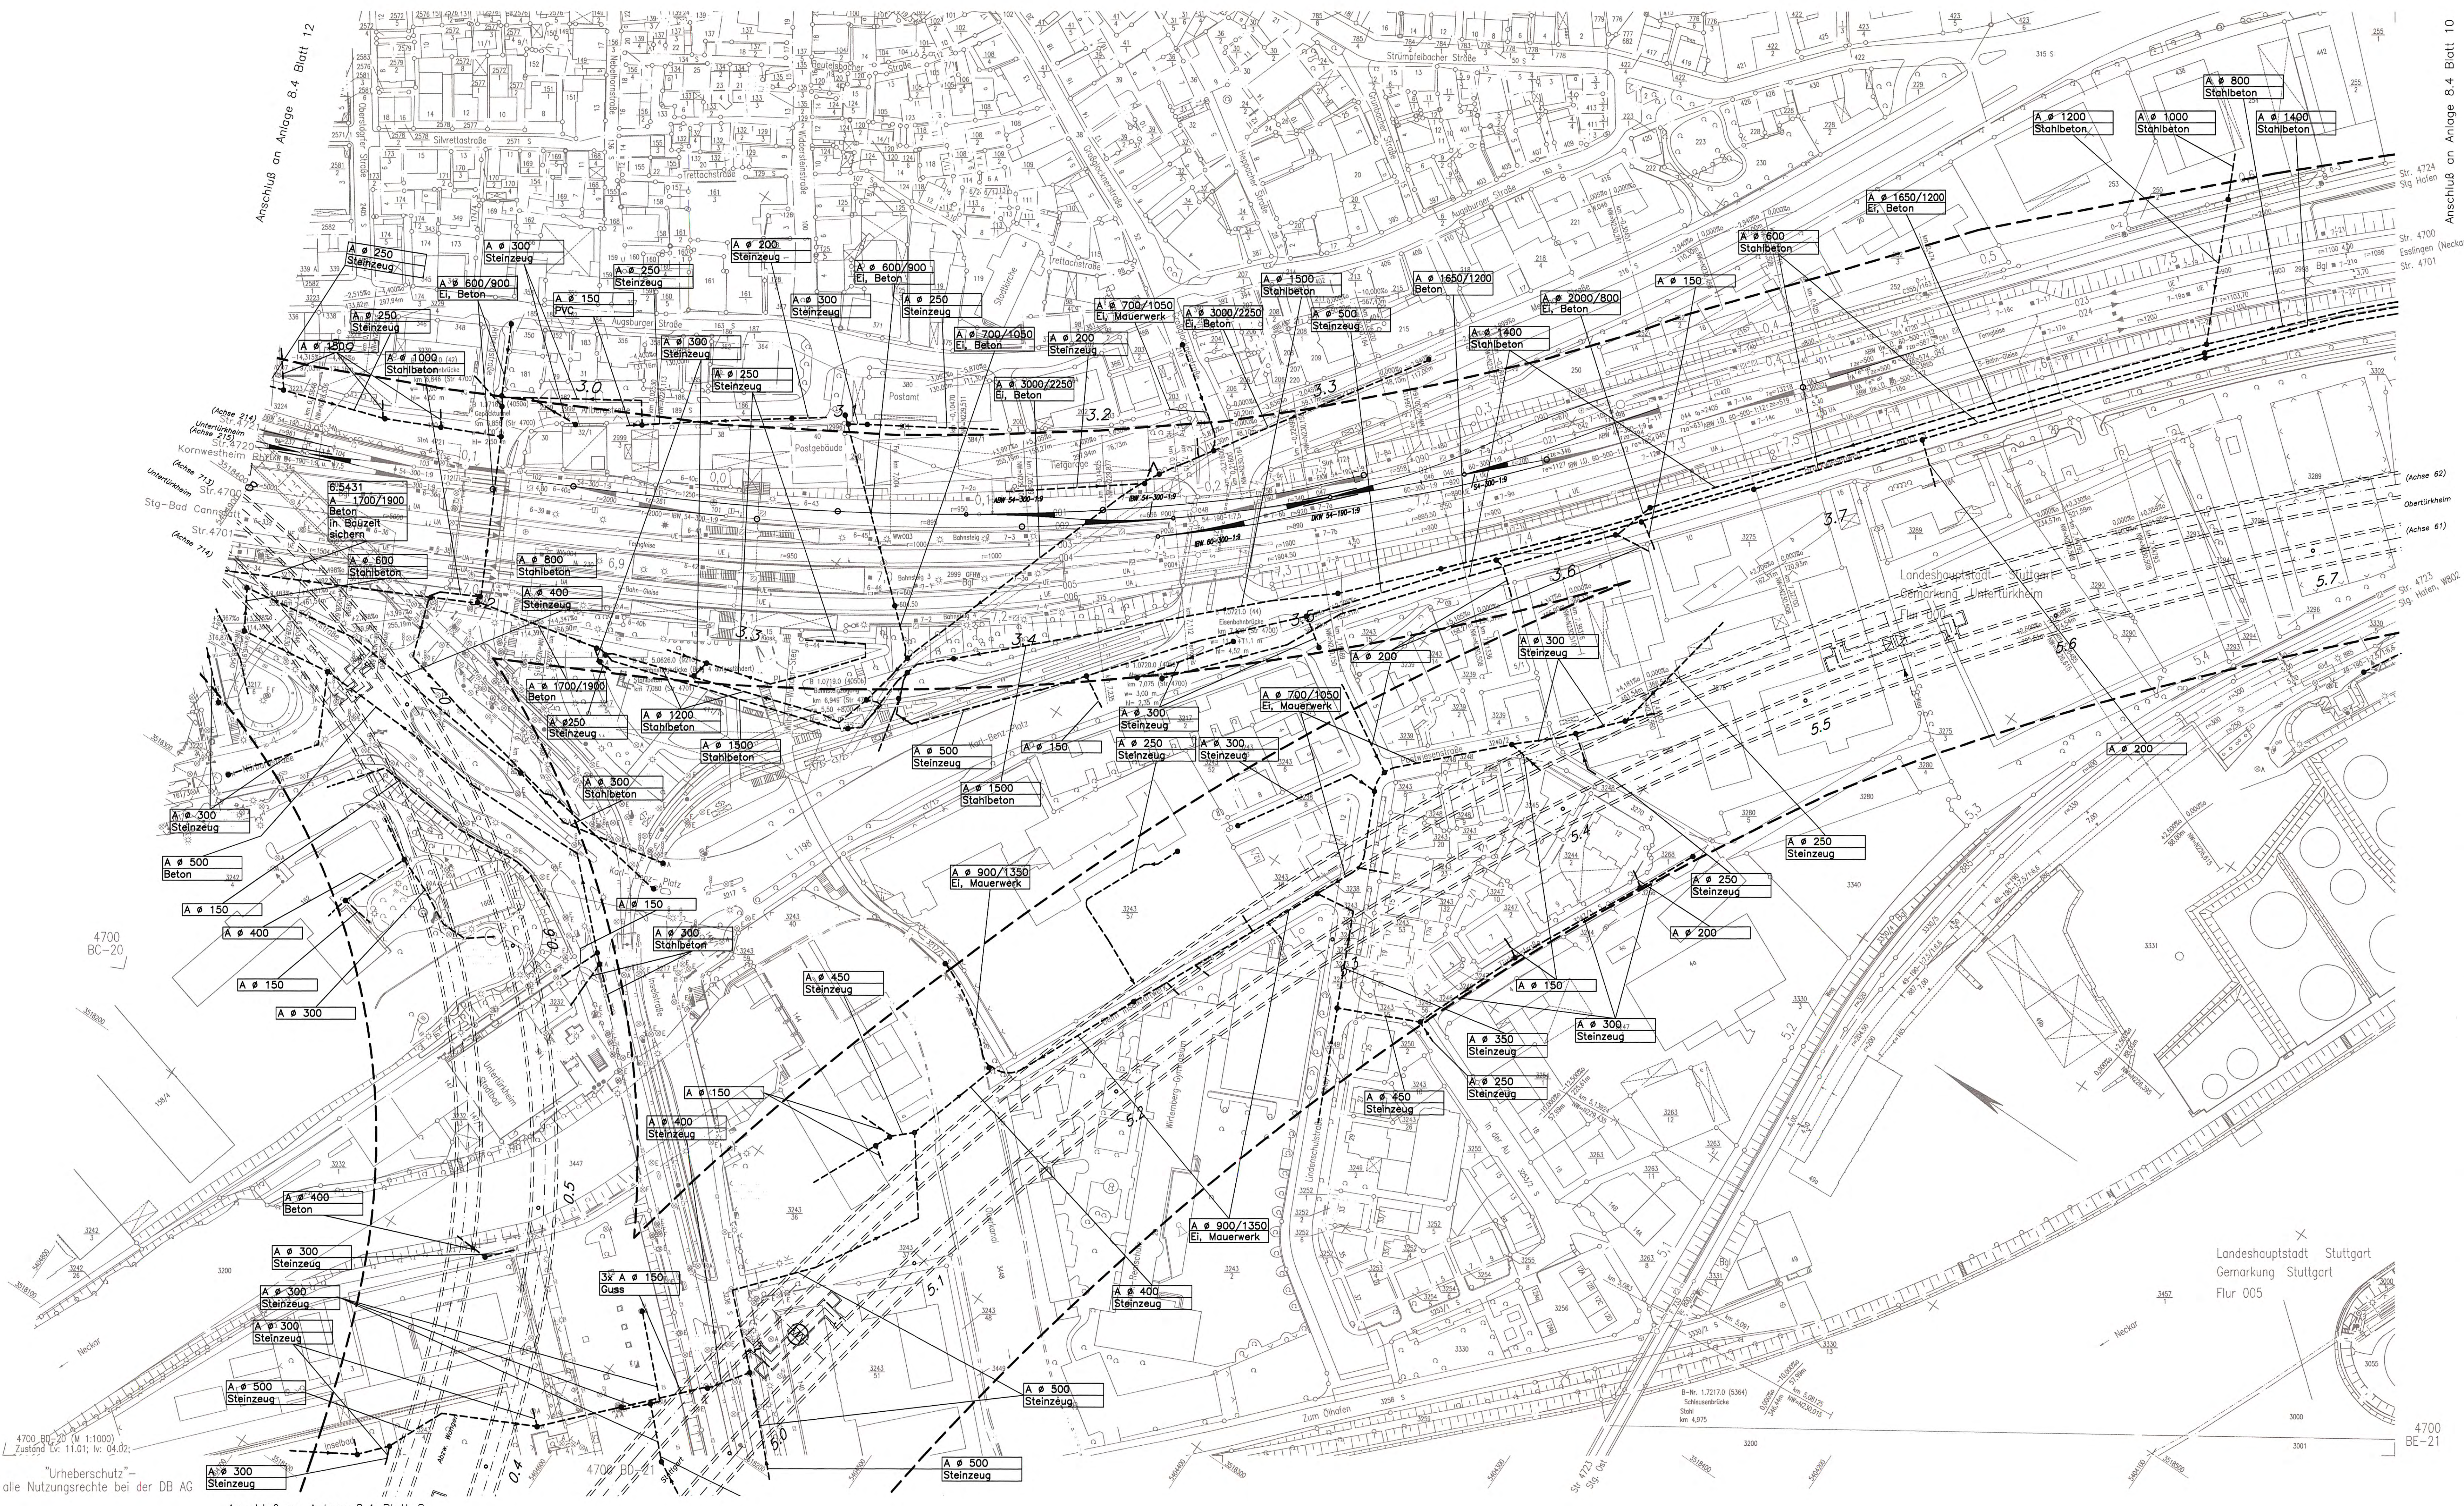


Kartengrundlage: Digitale Stadtkarte des Stadtmessungsamtes Stuttgart  
 Für das Projekt Stuttgart 21 überarbeitet durch SEIB Ingenieur-Consult GmbH



**Umgestaltung des Bahnnotens Stuttgart**  
 Ausbau- und Neubaustrecke Stuttgart - Augsburg  
 Bereich Stuttgart - Wendlingen mit Flughafenanbindung

Planfeststellungsabschnitt 1.6 a Zuführung Ober-/Untertürkheim  
 Bau-Km 1.1+55 (km 0.8+55) bis km 7.2+20 : Stuttgart Hbf - Oberürkheim (-Esslingen)  
 Bau-Km 0.0+00 bis 2.6+45 : Abzweig Wangen - Untertürkheim (-Waiblingen/Remsbahn)

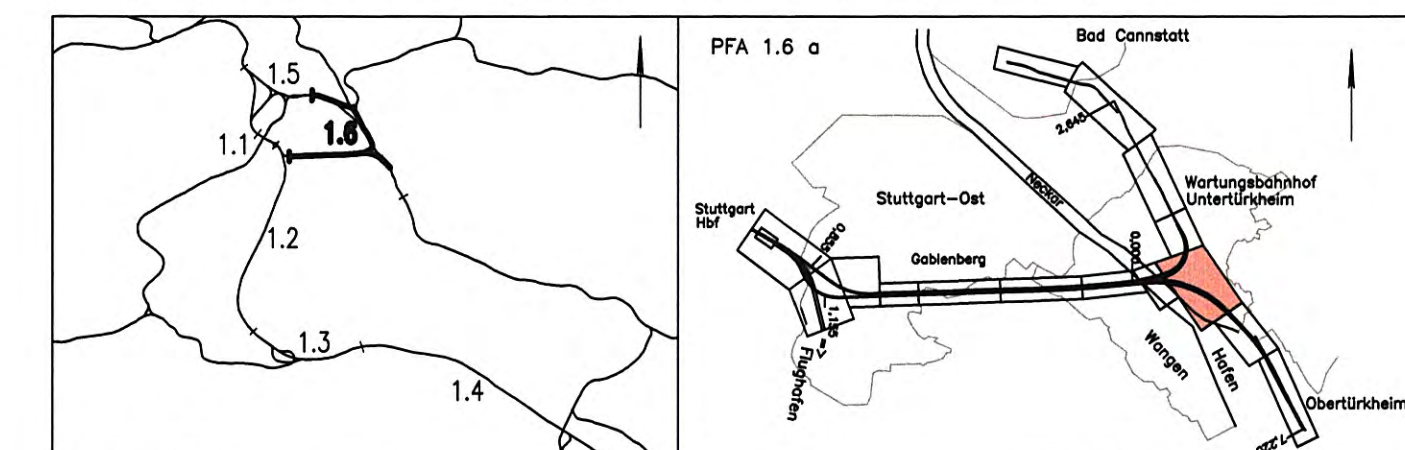

Geographische Codierung 1.6   1.6   0   0	Blattschnittcodierung 4   7   0   0   B   D   -   2   0	Organisatorische Codierung P   1   0   0   1   J   K   3   L   0   -
Auftraggeber DBProjekte Süd GmbH	Projektsteuerung Drees & Sommer AG	Planer - bearbeitet im Auftrag der DBProjekte Süd GmbH
DBProjekte Süd GmbH Wohlfahrtsstraße 20 70372 Stuttgart Tel. 07 11 / 2 07 85 - 0 Fax. 07 11 / 2 07 85 - 999	Generelleiter PFA 1.2 / 1.3 / 1.6 BWK / DE-Consult / FICHTNER Bauconsulting 70373 Stuttgart Tel. 07 11 / 22 28 33 - 10 Fax. 07 11 / 22 28 33 - 90	Generelleiter PFA 1.2 / 1.3 / 1.6 BWK / DE-Consult / FICHTNER Bauconsulting 70374 Stuttgart Tel. 07 11 / 1 82 59 - 0 Fax. 07 11 / 1 82 59 - 24

<b>Leitungsbestands- und Verlegeplan</b> von km 5.0+00 bis km 5.7+33 (Achse 60) von km 0.4+05 bis km 0.7+98 (Achse 713) <b>Abwasser</b>		Datum Gezeichnet 07/02 Bearbeiter 07/02	Name CLE NIE
"Urheberschutz" - Alle Rechte bei der DB Projekte Süd GmbH		Maßstab 1:1000	
Änderungsvermerke		Freigabe DBProjekte Süd GmbH gez. R. Baur Stuttgart, den 12.07.2002	
Genehmigungsvermerk - Eisenbahn-Bundesamt		Ersatz für Plan-Nr. Ersatz durch Plan-Nr. Anlage Planfeststellungsunterlagen	
Datum	Genehmigungsvermerk	Name	Unterschrift

"Urheberschutz" - alle Nutzungsrechte bei der DB AG

Anschluß an Anlage 8.4 Blatt 8

Anlage 8.4  
Blatt 9 von 15

Zeichnungsdatei: ABW\_B020\_LDWG - Plotdatei: 684A09.PLT