



- Grenze Leitungserfassung
- Leitungsbestand
- Leitungsbestand, entfällt auf der ausge-x-ten Länge
- umverlegte Leitung (im Endzustand)

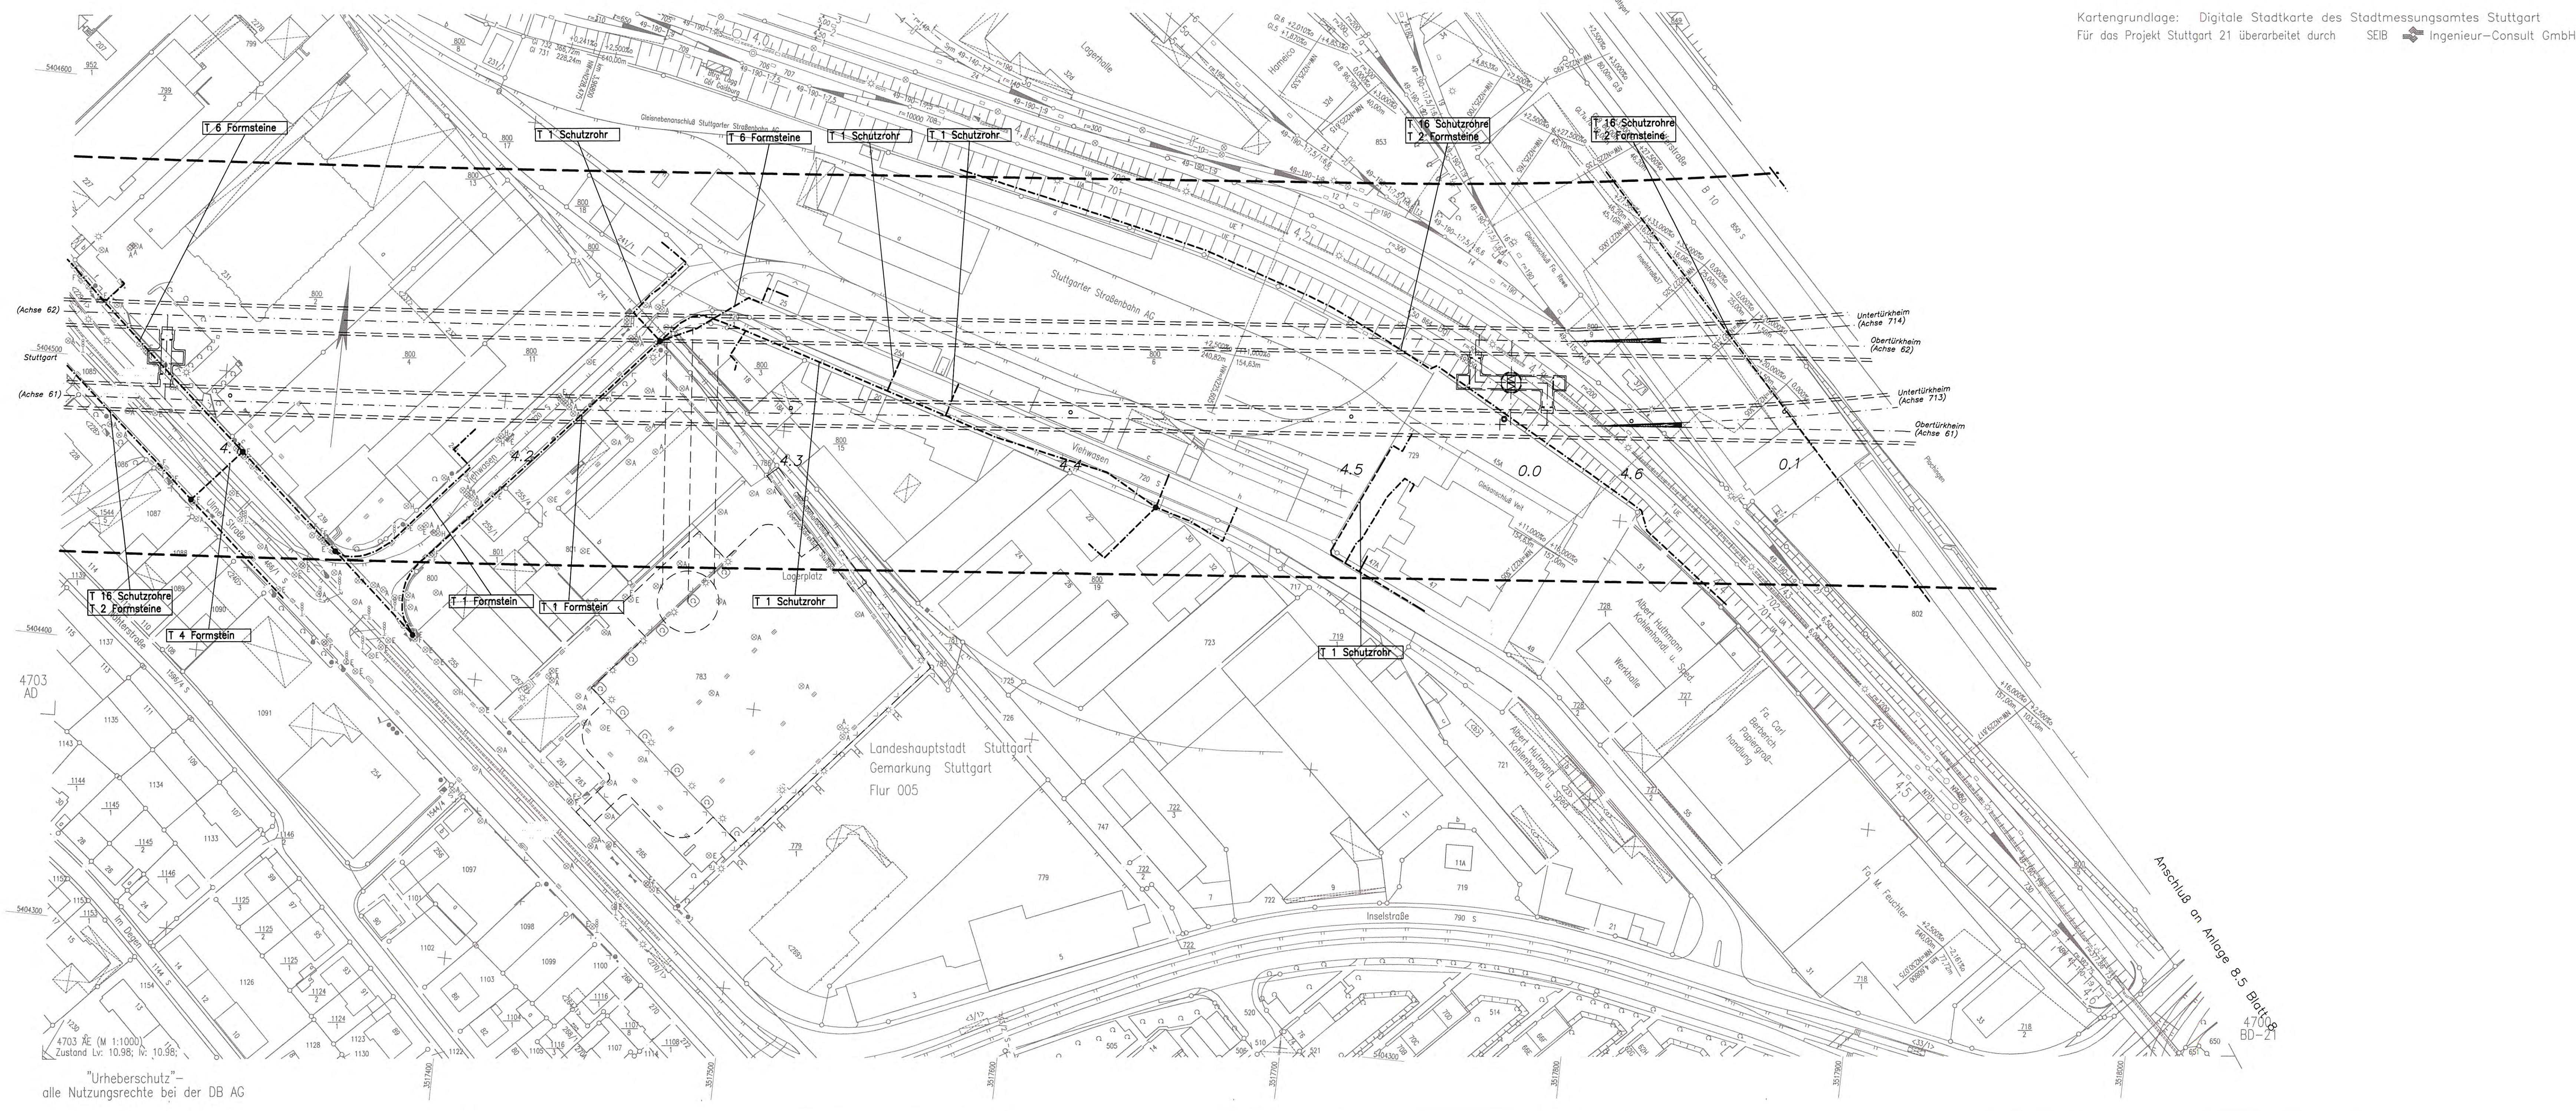

Umgestaltung des Bahnknotens Stuttgart
 Ausbau- und Neubaustrecke Stuttgart - Augsburg
 Bereich Stuttgart - Wendlingen mit Flughafenanbindung

Planfeststellungsbeschluss gemäß § 18 durch Beschluss vom 16. Mai 2007
 Az.: 60160/PAP-PS 21-PAAT-RE
 Eisenbahn-Bundesamt
 Abt. Kanalarbeit/Stuttgart
 Im Auftrag: *[Signature]*

Planfeststellungsabschnitt 1.6 a Zuführung Ober-/Untertürkheim
 Bau-Km 1.1+55 (km 0.8+55) bis km 7.2+20 : Stuttgart Hbf - Obertürkheim (-Esslingen)
 Bau-Km 0.0+00 bis 2.6+45 : Abzweig Wangen - Untertürkheim (-Waiblingen/Remsbahn)

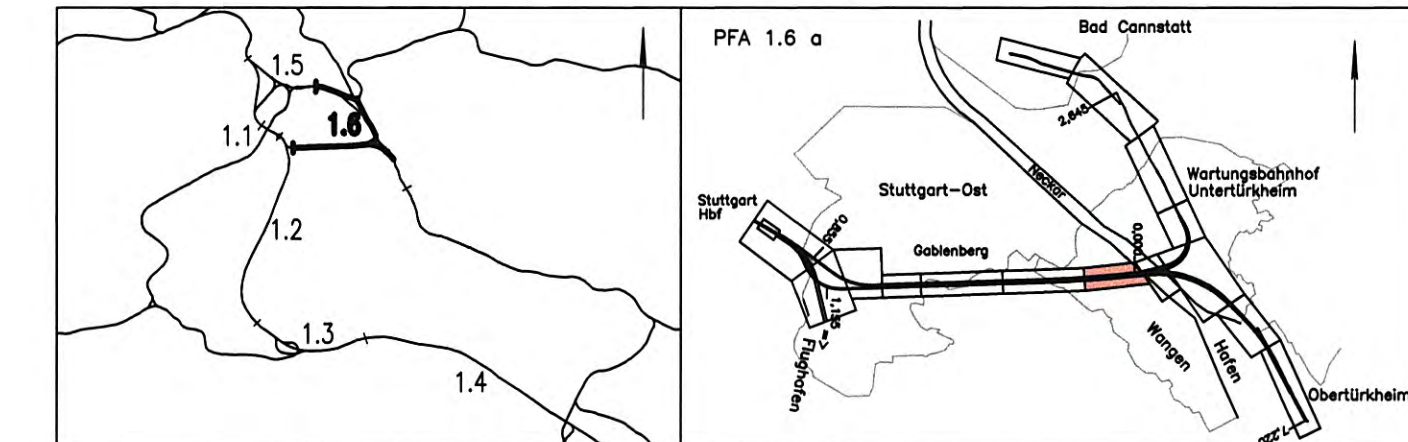

Geographische Codierung 1 6 1 6 a 0 0	Blattschnittcodierung 4 7 0 3 A E	Organisatorische Codierung P I a b I D K I L a
Auftraggeber DB Projekte Süd GmbH	Projektsteuerung Drees & Sommer AG	Planer - bearbeitet im Auftrag der DB Projekte Süd GmbH Generalplaner PIA 1.2 / 1.3 / 1.6
DB Projekte Süd GmbH Wolfrumstraße 20 70191 Stuttgart Tel. 07 11 / 2 27 85 - 0 Fax. 07 11 / 2 27 85 - 999	Infra Consult & Management GmbH Ludwigsplatz 2 70173 Stuttgart Tel. 07 11 / 22 29 33 - 10 Fax. 07 11 / 22 29 33 - 90	BlNG / DE-Consult / FÖHNER Bauconsulting c / o Kraussstraße 36 70174 Stuttgart Tel. 07 11 / 1 62 59 - 0 Fax. 07 11 / 1 62 59 - 24
		FICHTNER BAUCONSULTING gez. H. Färber Stuttgart, den 11.07.2002

Leitungsbestands- und Verlegeplan von km 4.0+43 bis km 4.6+98 (Achse 60) von km 0.0+00 bis km 0.1+39 (Achse 713) Fernmeldeleitung		Datum	Name
		07/02	HEL
		07/02	NIE
Maßstab		1:1000	
"Urheberschutz" - Alle Rechte bei der DB Projekte Süd GmbH			
Änderungsvermerke		Freigabe DB Projekte Süd GmbH gez. R. Baur Stuttgart, den 12.07.2002	
Genehmigungsvermerk - Eisenbahn-Bundesamt		Ersatz für Plan-Nr. Ersatz durch Plan-Nr. Anlage Planfeststellungsunterlagen	
Anlage 8.5		417-10	
Blatt 7 von 15			
Zeichnungsdatei: T_AE_L_DWG - Plotdatei: 6850A07.PLT			

"Urheberschutz" - alle Nutzungsrechte bei der DB AG