


Anschluss an Anlage 8.5, Blatt 10

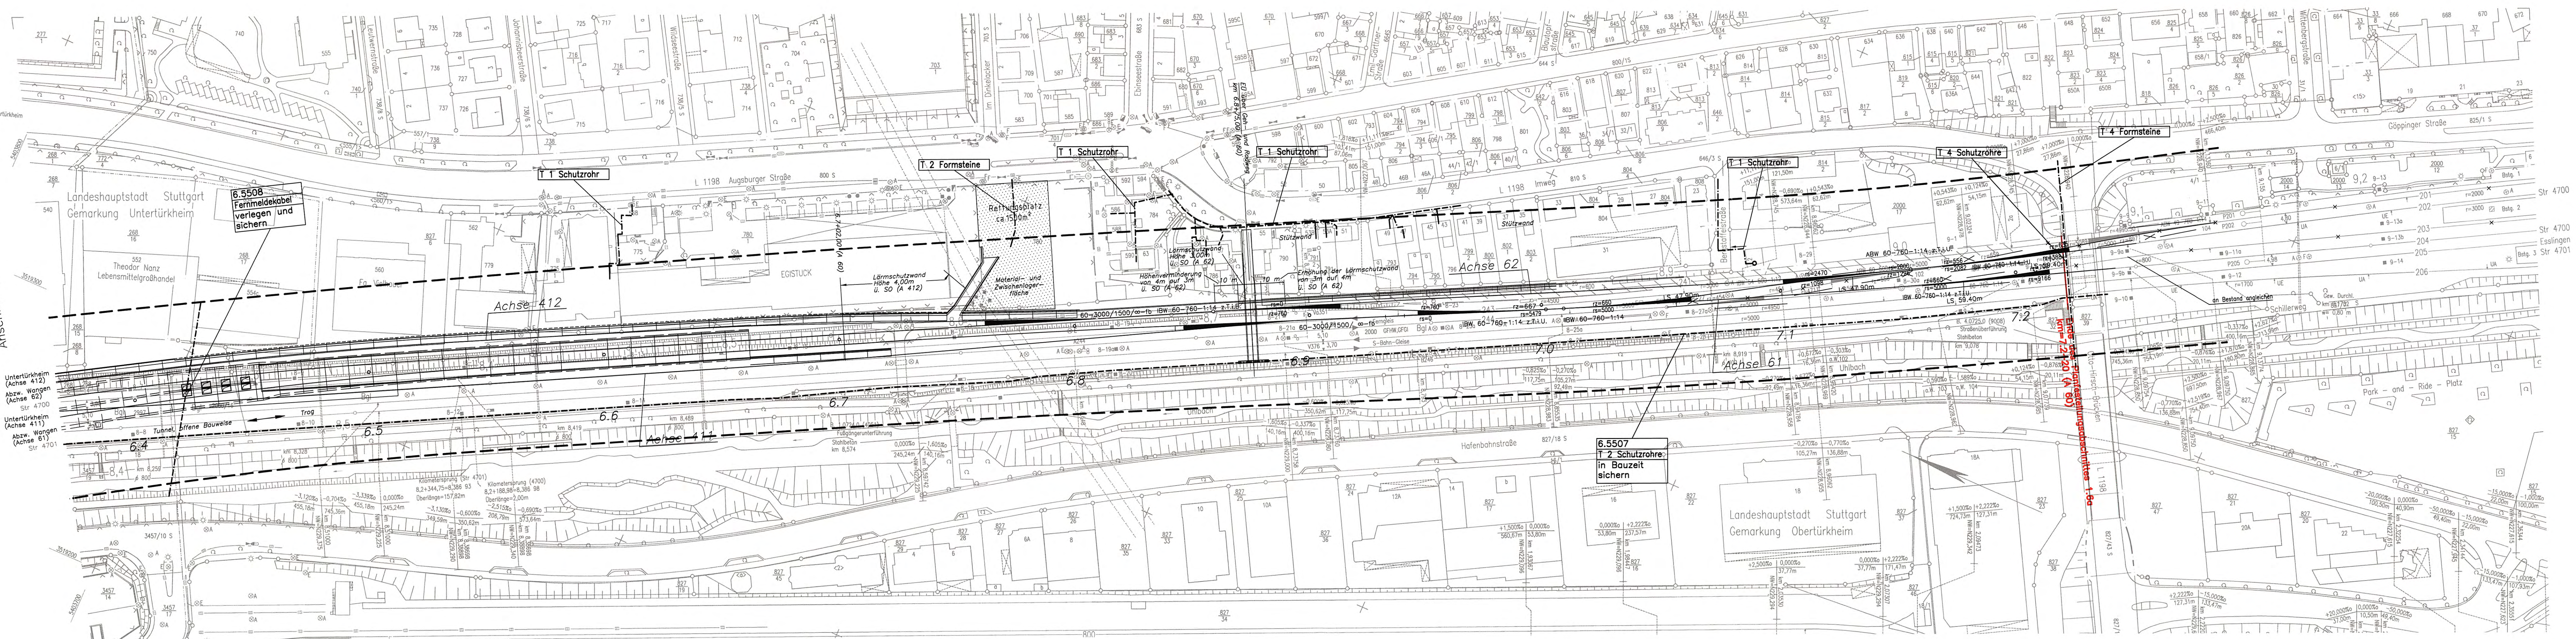

Legende


- Grenze Leitungserfassung
- Leitungsbestand
- \*--- Leitungsbestand, entfällt auf der ausge-x-ten Länge
- .-.-.- umverlegte Leitung (im Endzustand)
- Geplante Gleislage aufgrund Umplanung des ESTW (UZ) Plochingen

Umgestaltung des Bahnknotens Stuttgart

Ausbau- und Neubaustrecke Stuttgart – Augsburg  
Bereich Stuttgart – Wendlingen mit Flughafenanbindung

Planfeststellungsabschnitt 1.6 a Zuführung Ober-/Untertürkheim

Bau-Km 1.1+55 (km 0.8+55) bis km 7.2+20 : Stuttgart Hbf – Obertürkheim (=Esslingen)  
Bau-Km 0.0+00 bis 2.6+45 : Abzweig Wangen – Untertürkheim (=Wablingen/Remsbahn)

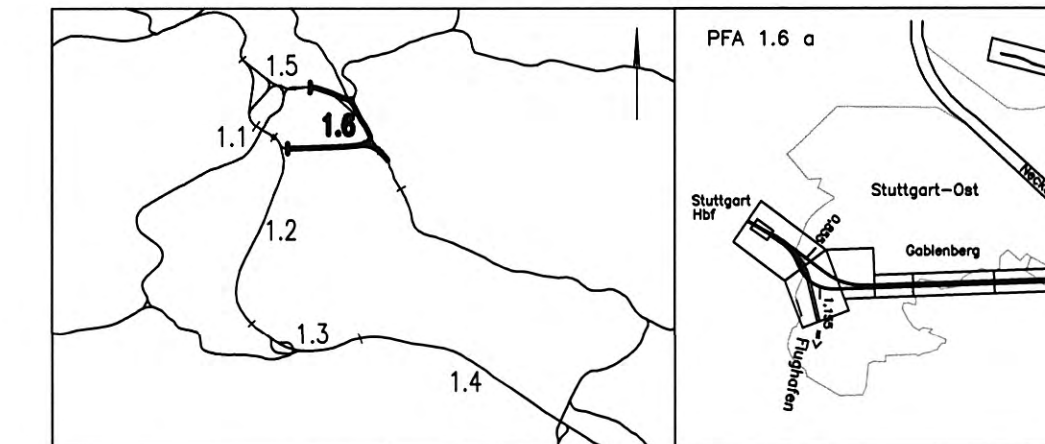

Geographische Codierung 1.6   1.6   a   0   0	Blattschnittcodierung 4   7   0   0   B   G   -	Organisatorische Codierung P   I   a   b   I   D   K   5   L   a   -
Auftraggeber DBProjekte Süd GmbH Wolfratshausen 20 70191 Stuttgart Tel. 07 11 / 2 27 85 - 0 Fax. 07 11 / 2 27 85 - 999	Projektsteuerung Drees & Sommer AG Infra Consult & Management GmbH Lorenzschlagerstraße 2 70174 Stuttgart Tel. 07 11 / 22 29 33 - 10 Fax. 07 11 / 22 29 33 - 90	Planner – bearbeitet im Auftrag der DBProjekte Süd GmbH Generalplaner PFA 1.2 / 1.3 / 1.5 c / o Krausschuler & Partner Bauprojekt 70174 Stuttgart Tel. 07 11 / 1 62 59 - 0 Fax. 07 11 / 1 62 59 - 24

Leitungsbestands- und Verlegeplan

von km 6.3+69 bis km 7.2+20 (Achse 60)  
Fernmeldeleitung

„Urheberschutz“ – Alle Rechte bei der DB Projekte Süd GmbH

Änderungsvermerke		Datum	Name
Index	Änderungen		

Genehmigungsvermerk – Eisenbahn-Bundesamt

Datum	Genehmigungsvermerk	Name	Unterschrift

Datum Name  
Gezeichnet 07/02 HEL  
Bearbeiter 07/02 NIE  
Maßstab 1:1000  
Freigabe DBProjekte Süd GmbH  
gez. R. Baur  
Stuttgart, den 12.07.2002  
Ersatz für Plan-Nr. Phase Index  
Ersetzt durch  
Plan-Nr.  
Anlage Planfeststellungsunterlagen  
Anlage 8.5  
Blatt 11 von 15

Kartengrundlage: Digitale Stadtkarte des Stadtmessungsamtes Stuttgart  
Für das Projekt Stuttgart 21 überarbeitet durch SEIB Ingenieur-Consult GmbH

Stuttgart 21  
Planfeststellung gemäß § 18 AEG durch Bescheid vom 1.6. Mai 2007  
Az.: 59160 PAP-PF 21-01-16  
EISENBHUNDBUNDESAMT  
FEDERALE KARLSRUHE

FIHTNER BAUCONSULTING  
gez. H. Färber  
Stuttgart, den 11.07.2002