

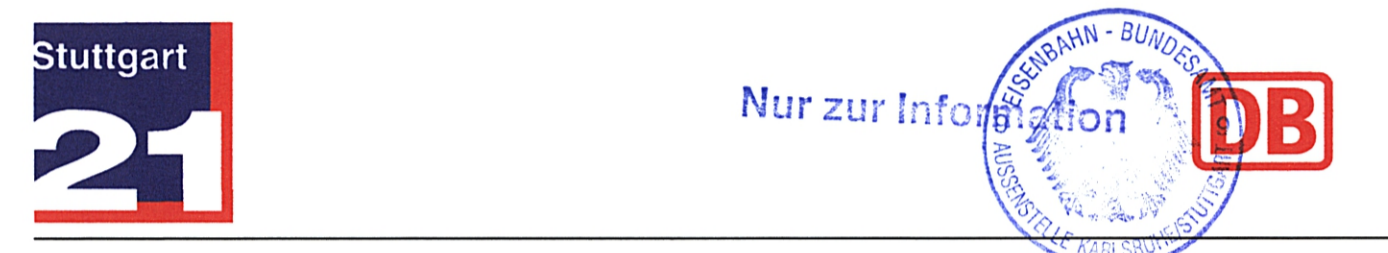
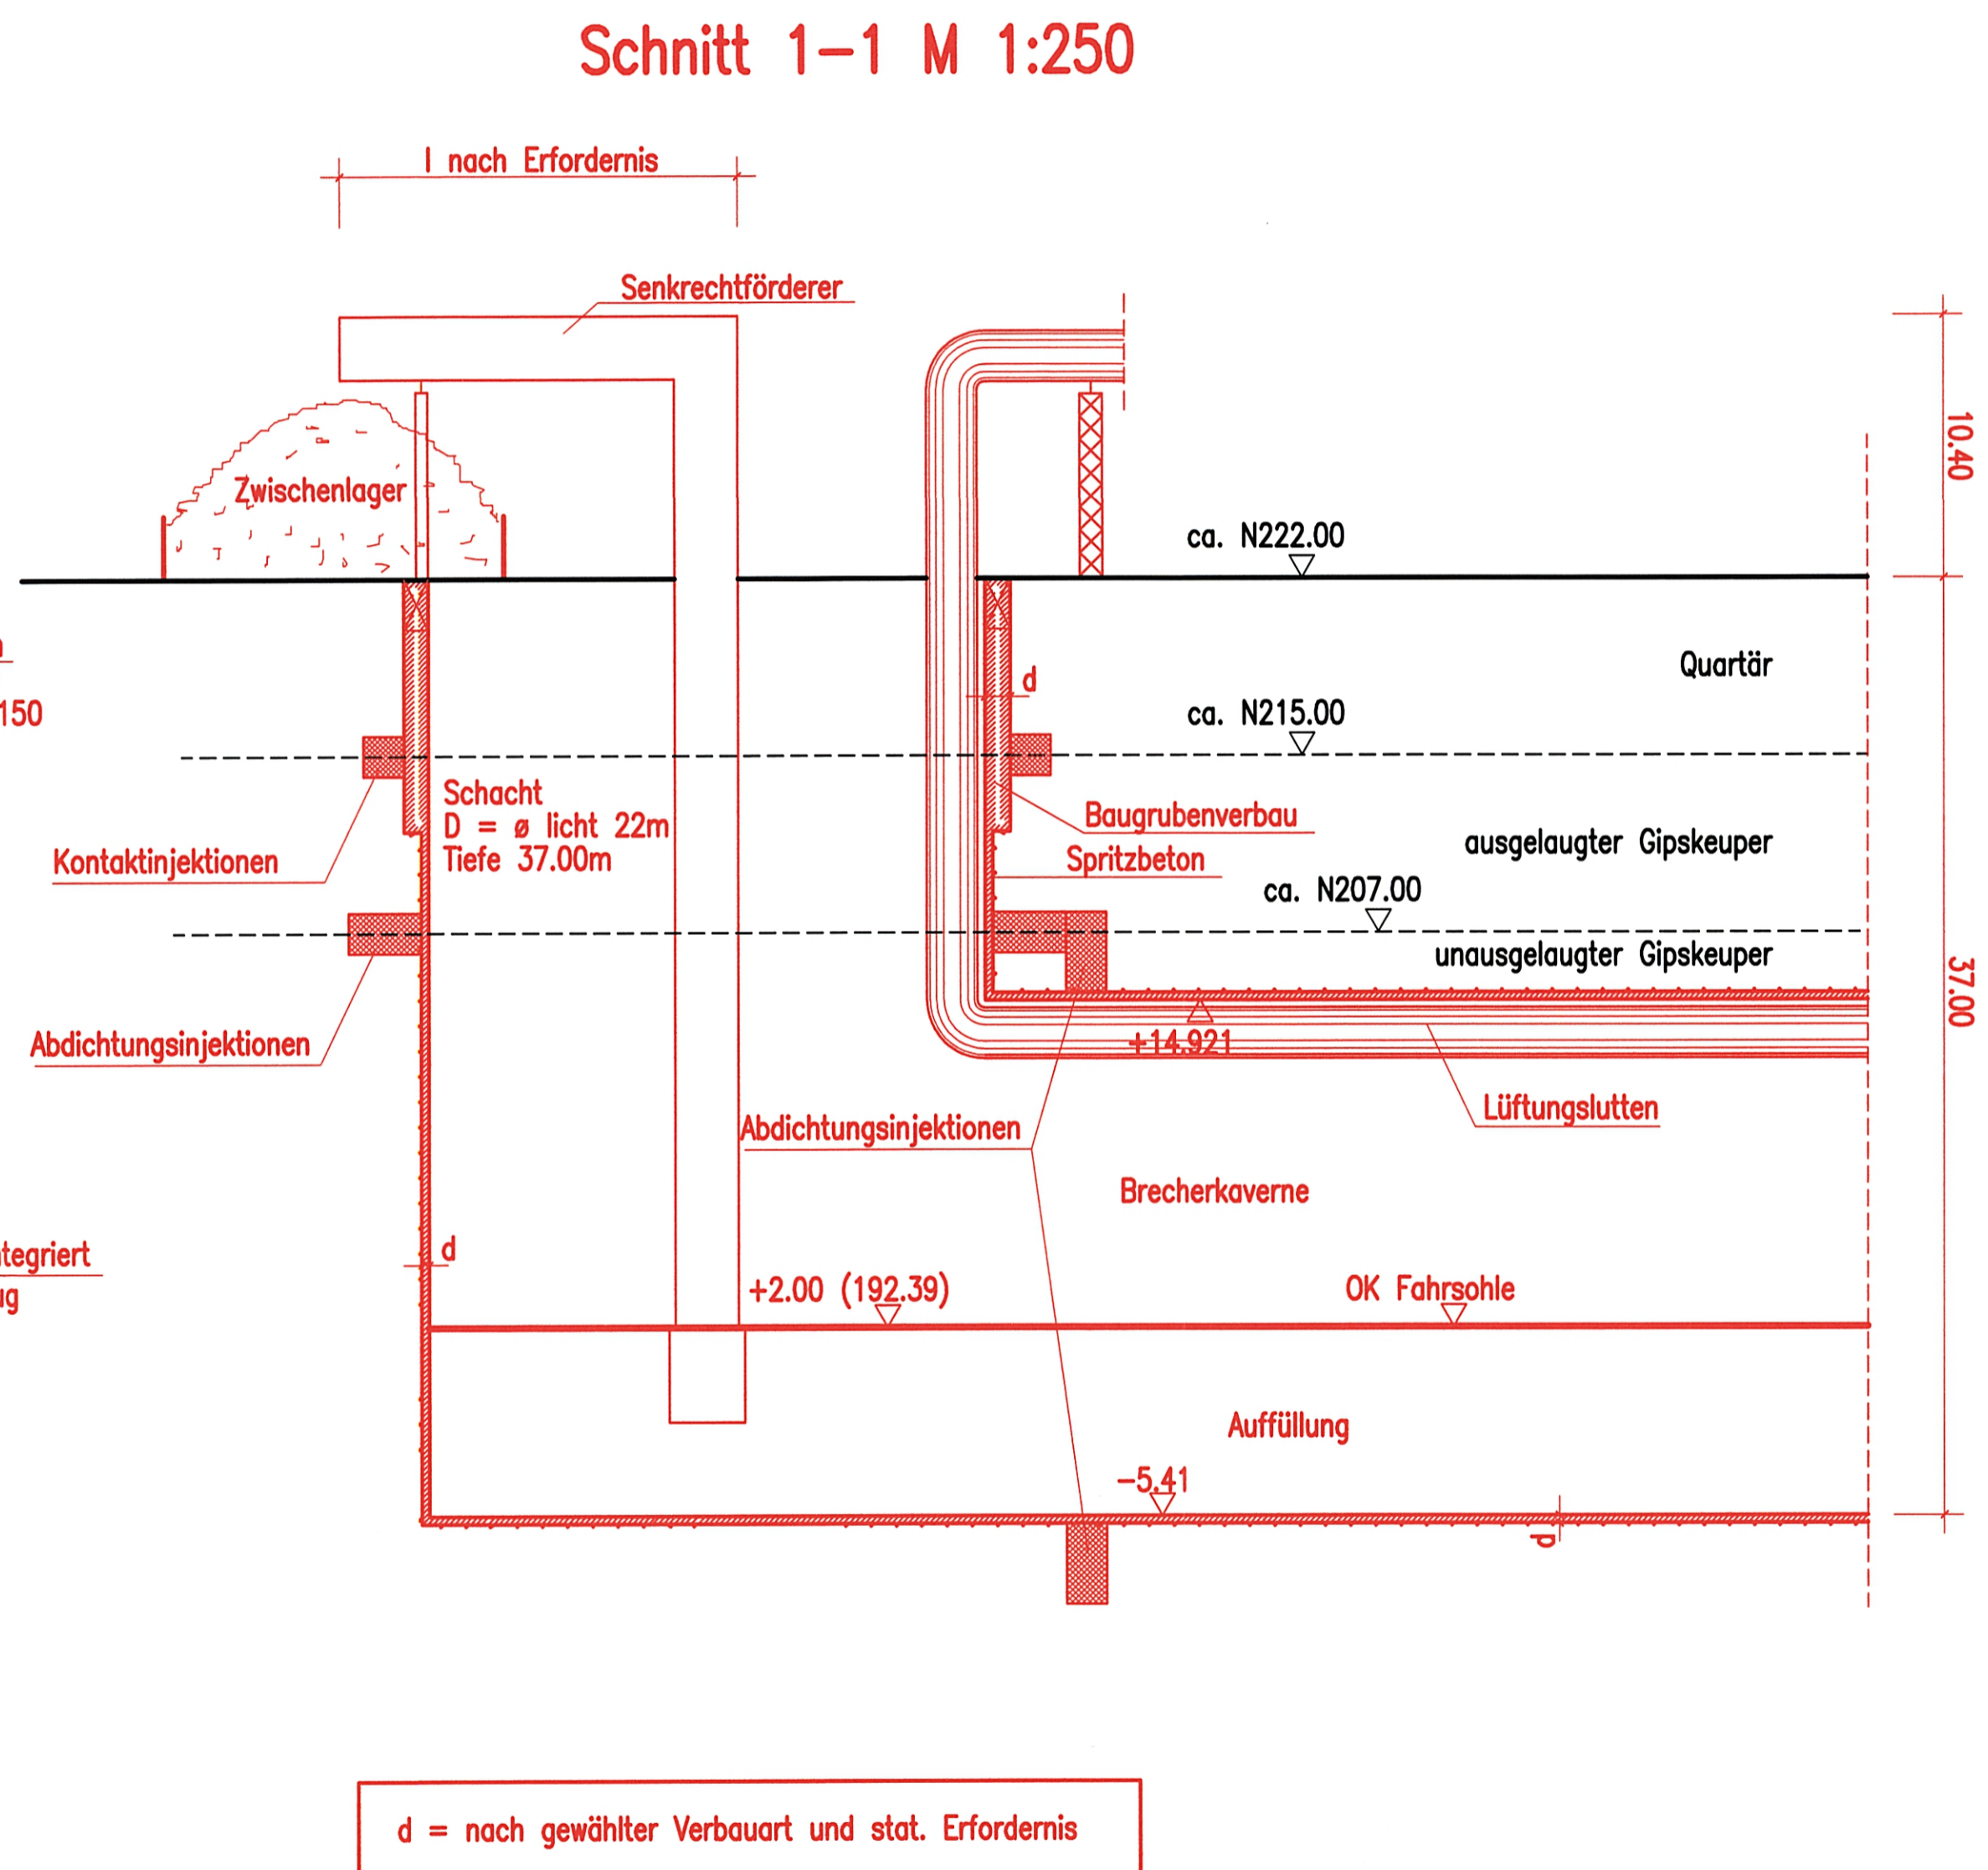


# Prinzipkizze: Förderschacht Zwischenangriff Ulmer Straße mit möglicher, erforderlicher Ausstattung

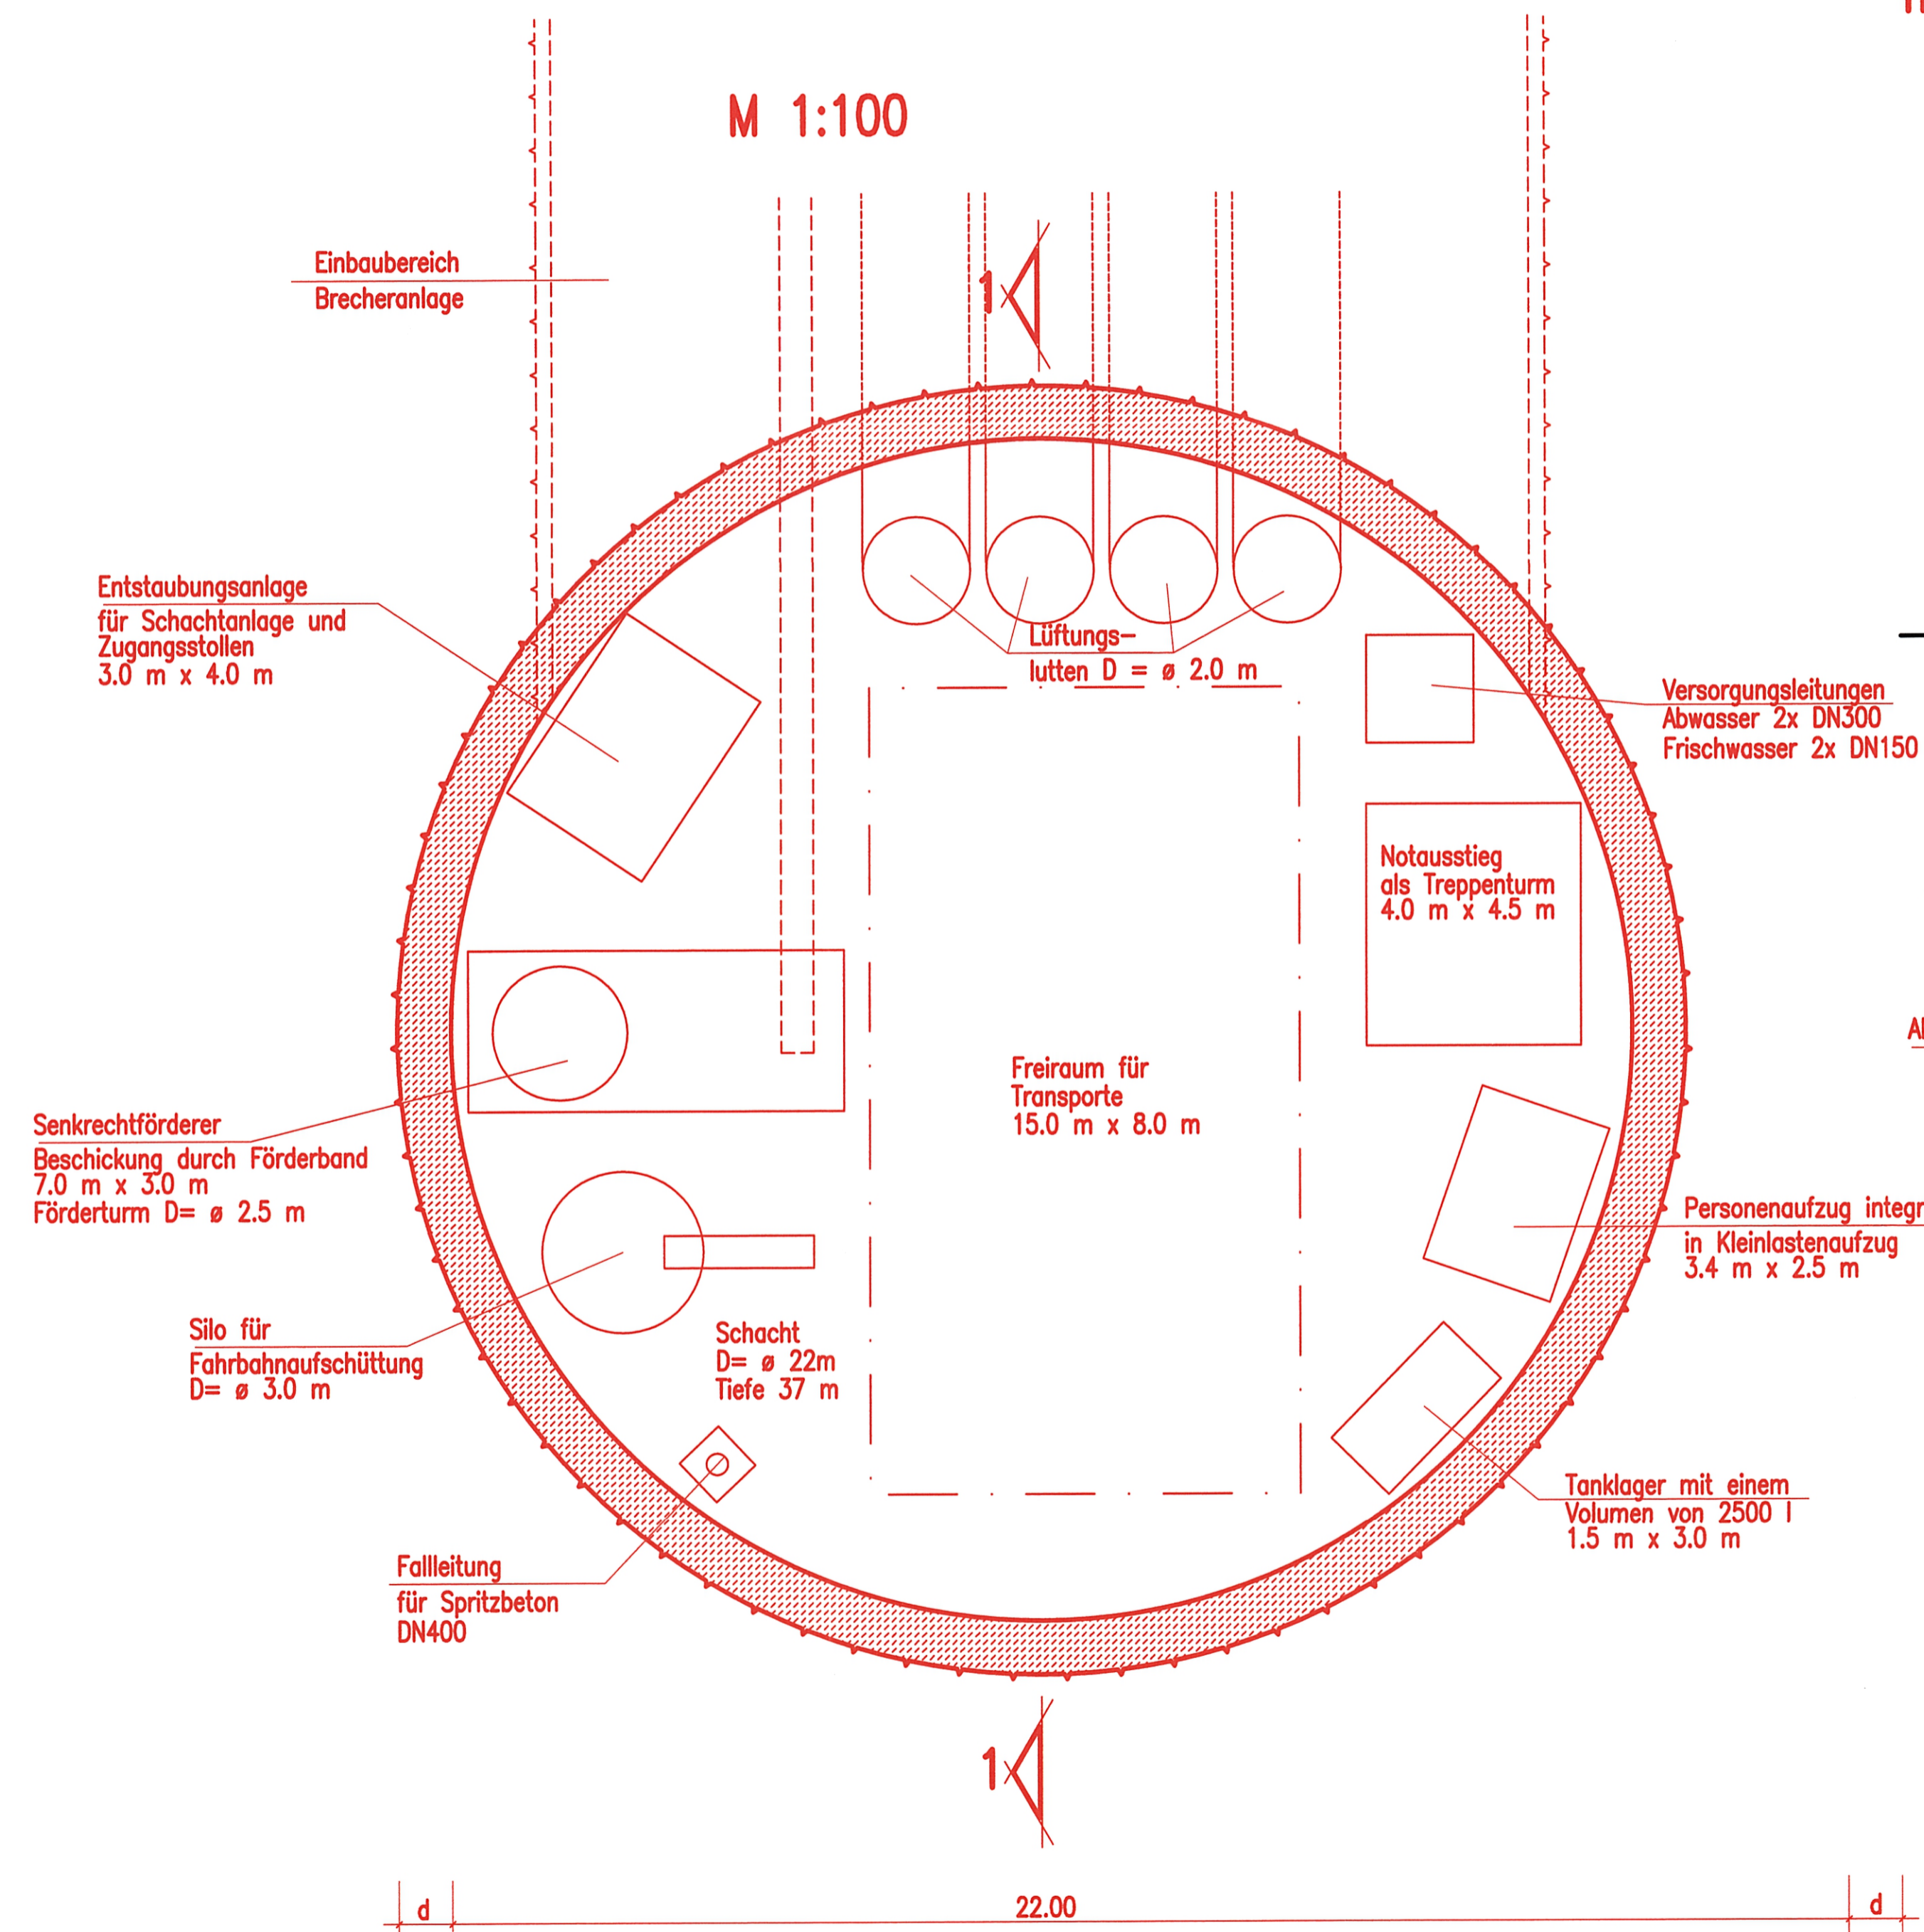

**Umgestaltung des Bahnknotens Stuttgart**  
 Ausbau- und Neubaustrecke Stuttgart - Augsburg  
 Bereich Stuttgart - Wendlingen mit Flughafenanbindung

Planfeststellungsabschnitt 1.6 a Zuführung Ober-/Untertürkheim  
 Bau-km 1.1+55 (km 0.8+55) bis km 7.2+20 : Stuttgart Hbf - Obertürkheim (- Esslingen)  
 Bau-km 0.0+00 bis km 2.6+45 : Abzweig Wangen - Untertürkheim (- Waiblingen/Remsbahn)

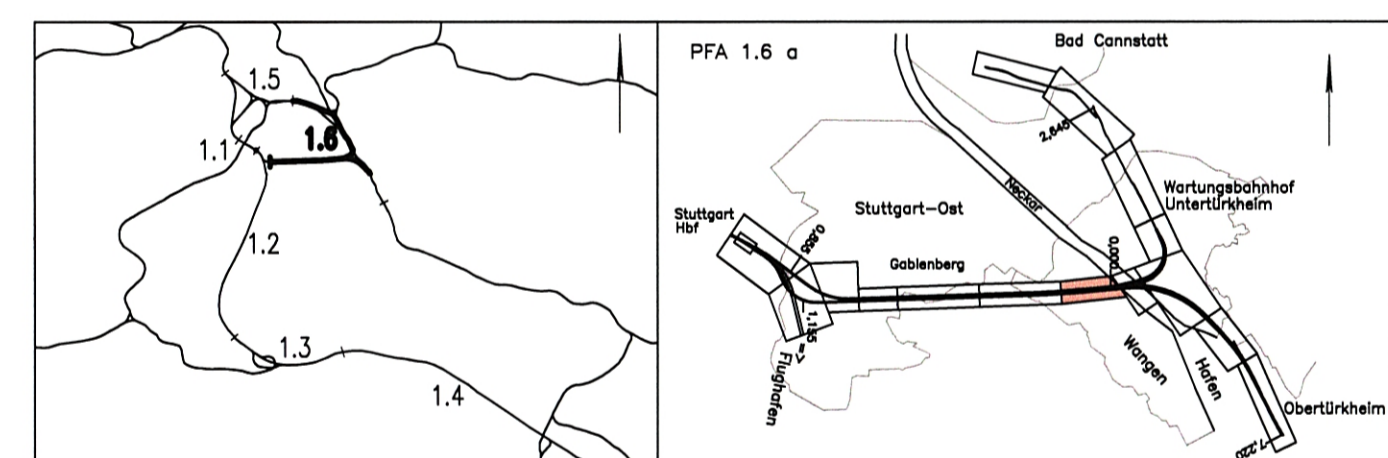

Geographische Codierung 1.6   1.6 a   0   0	Blattschnittcodierung 4   7   0   3   A   E   X   X   X	Organisatorische Codierung P   I   b   q   -   I   Q   1   c   a   -
Auftraggeber DBProjekte Süd GmbH Wolframstraße 20 70191 Stuttgart Tel. 07 11 / 2 27 85 - 0 Fax. 07 11 / 2 27 85 - 999	Projektsteuerung Drees & Sommer AG Infra Consult & Management GmbH Ludwigschloßstraße 2 70173 Stuttgart Tel. 07 11 / 22 29 33 - 10 Fax. 07 11 / 22 29 33 - 90	Planer - bearbeitet im Auftrag der DBProjekte Süd GmbH Generalplaner PFA 1.2 / 1.3 / 1.6 BUNG / DE-Consult / FICHTNER Bauconsulting c / o Kronenstr. 36 70174 Stuttgart Tel. 07 11 / 1 82 59 - 0 Fax. 07 11 / 1 82 59 - 24

<b>Bauzustände und Baugistik</b> Zwischenangriff Ulmer Straße Schnitte Zugangsschacht Zwischenangriff Ulmer Straße		Datum	Name
Gezeichnet	05/02	Stollbert	
Bearbeiter	05/02	Kennepohl	
Maßstab		1:100	
"Urheberschutz" - Alle Rechte bei der DBProjekte Süd GmbH		Freigabe DBProjekte Süd GmbH gez. R. Baur Stuttgart, den 12.07.2002	
Änderungsvermerke		Ersatz für Plan-Nr. Phase Index Ersatz durch Plan-Nr.	
Genehmigungsvermerk - Eisenbahn-Bundesamt		Anlage Planfeststellungsunterlagen Anlage 13.5 460-08 Blatt 3 von 5	
Datum	Genehmigungsvermerk	Name	Unterschrift