


Querschnitt Rettungszufahrt Untertürkheim

(Schnitt B-B, Schnittführung vgl. Anlage 7.2.2 Blatt 4)

M. 1:50

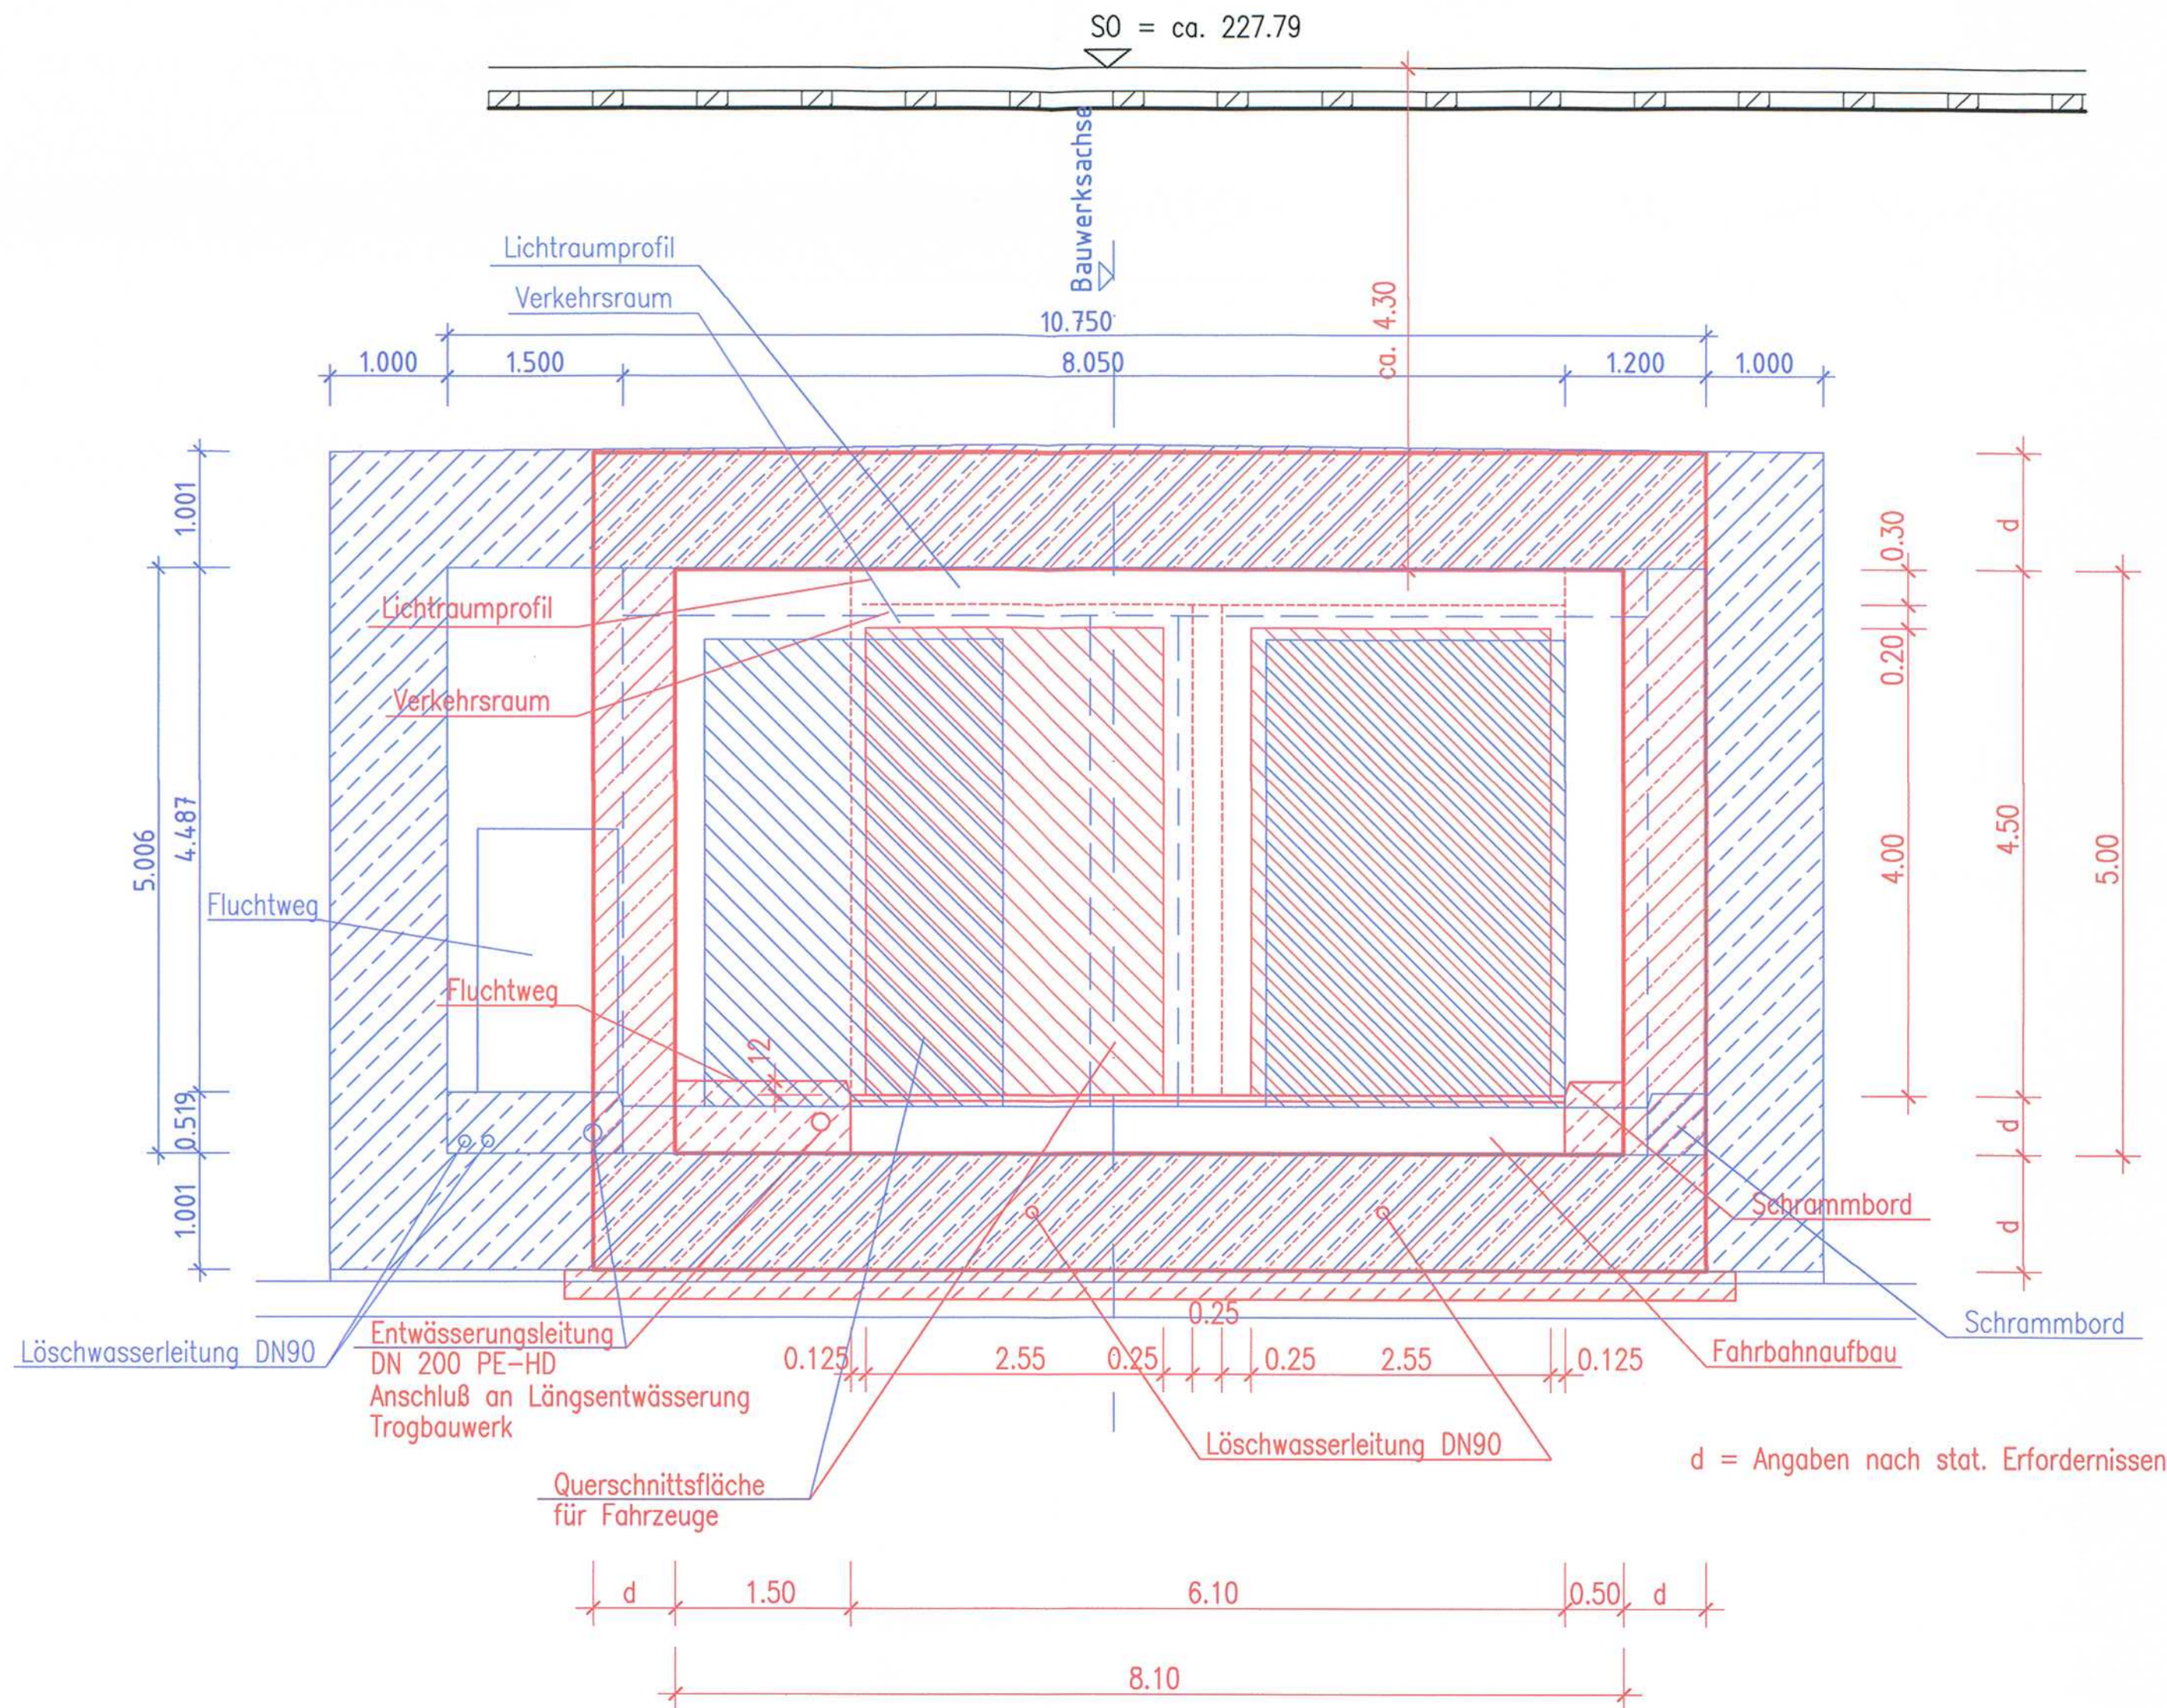

4. Planänderungsverfahren

Planänderung gezeichnet von:

BUNG Ingenieure AG

Englerstraße 4

69126 Heidelberg

Tel. 06221/306-0

Fax 06221/306-172

Datum: 31.10.2013




Umgestaltung des Bahnknotens Stuttgart

Ausbau- und Neubaustrecke Stuttgart - Augsburg
Bereich Stuttgart - Wendlingen mit Flughafenbindung

Planfeststellungsabschnitt 1.6 a Zuführung Ober-/Untertürkheim

Bau-km 1.1+55 (km 0.8+55) bis km 7.2+20 : Stuttgart Hbf - Obertürkheim (- Esslingen)

Bau-km 0.0+00 bis km 2.6+45 : Abzweig Wangen - Untertürkheim (- Waiblingen/Remsbahn)

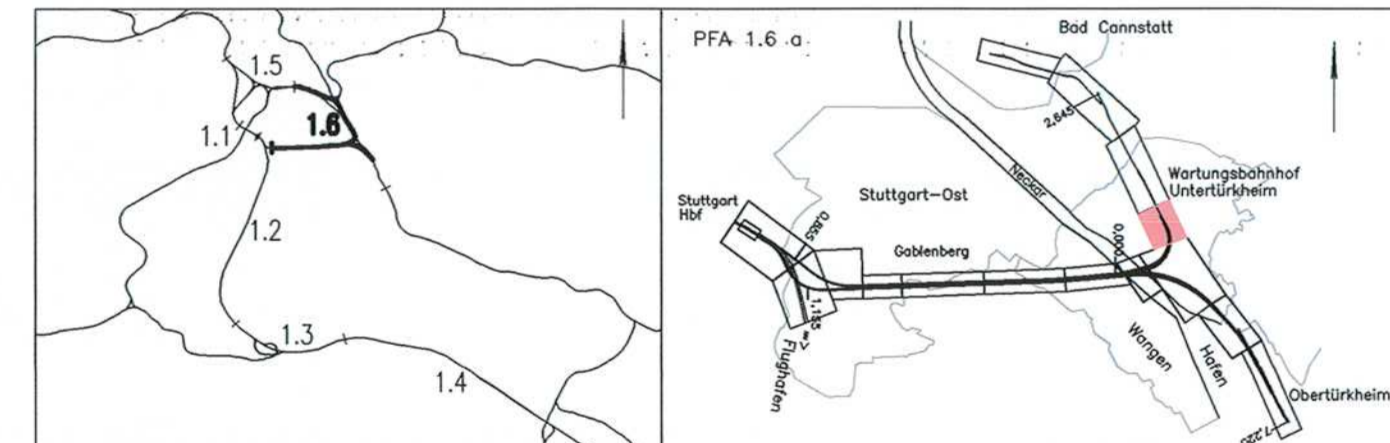

Geographische Codierung		Blattschnittcodierung		Organisatorische Codierung	
1.6	a	0	0	4	7
0	0	0	0	B	C
				-	2
				X	
PFA Bauabschnitt	Blattschnitt	Streckennummer	Bezirk	Phase	Planzeichen
Bauherr	Projektgesellschaft	Auftragnehmer	Planverfasser	BUNG Ingenieure AG	
DB Netz AG Bauherrvertretung Großprojekte Süd LNPG 1 (S) Theodor-Heuss-Allee 7 60486 Frankfurt (M)	DB Projekt Stuttgart-Ulm GmbH LGP(2) Röppelstraße 17 70191 Stuttgart	DORR ARBEITSGEMEINSCHAFT SZ1, Los ZA und 3 POB DEUTSCHLAND GMBH Friedenstraße 281 D-81377 München	DORR POB BAU GMBH Abbergasse 47 A-1100 Wien	Englerstraße 4 69126 Heidelberg Tel. 06221/306-0 Fax 06221/306-172	
		Datum, Unterschrift	Datum, Unterschrift	31.10.2013 i.V. h. Riedl	

Bauwerksplan		Datum	Name
BA Abzweig Wangen - Untertürkheim - Waiblingen		Gezeichnet	05/02 Stollbert
Tunnel in offener Bauweise und Trogbauwerk		Bearbeiter	05/02 Kennepohl
Querschnitt Rettungszufahrt Untertürkheim		Maßstab	1:50
"Urheberschutz" - Alle Rechte bei der DB Projekt Stuttgart-Ulm GmbH			
Änderungsvermerke		Freigabe	
Index	Änderungen	Datum	Name
A	neue Bauwerksgeometrie Rettungszufahrt BW 1034 eingefügt	11.07.2013	gez. Ruck
Genehmigungsvermerk		Ersatz für Plan-Nr. : Phase Index	
Datum	Gezeichnet	Ersetzt durch Plan-Nr.	
		Anlage Planfeststellungsunterlagen	
Planungsrechtliche Zulassungsentscheidung erteilt am 3. Juni 2014		Anlage 7.2.2	
59190-591pa/008-2304#015		Blatt 5A von 5	
Eisenbahn-Bundesamt, Außenstelle Karlsruhe/Stuttgart			
Im Auftrag Runge			
Zeichnungsdatei: 6116PQ			