


# Abzweig Wangen von km 4.3+75 bis 4.9+75

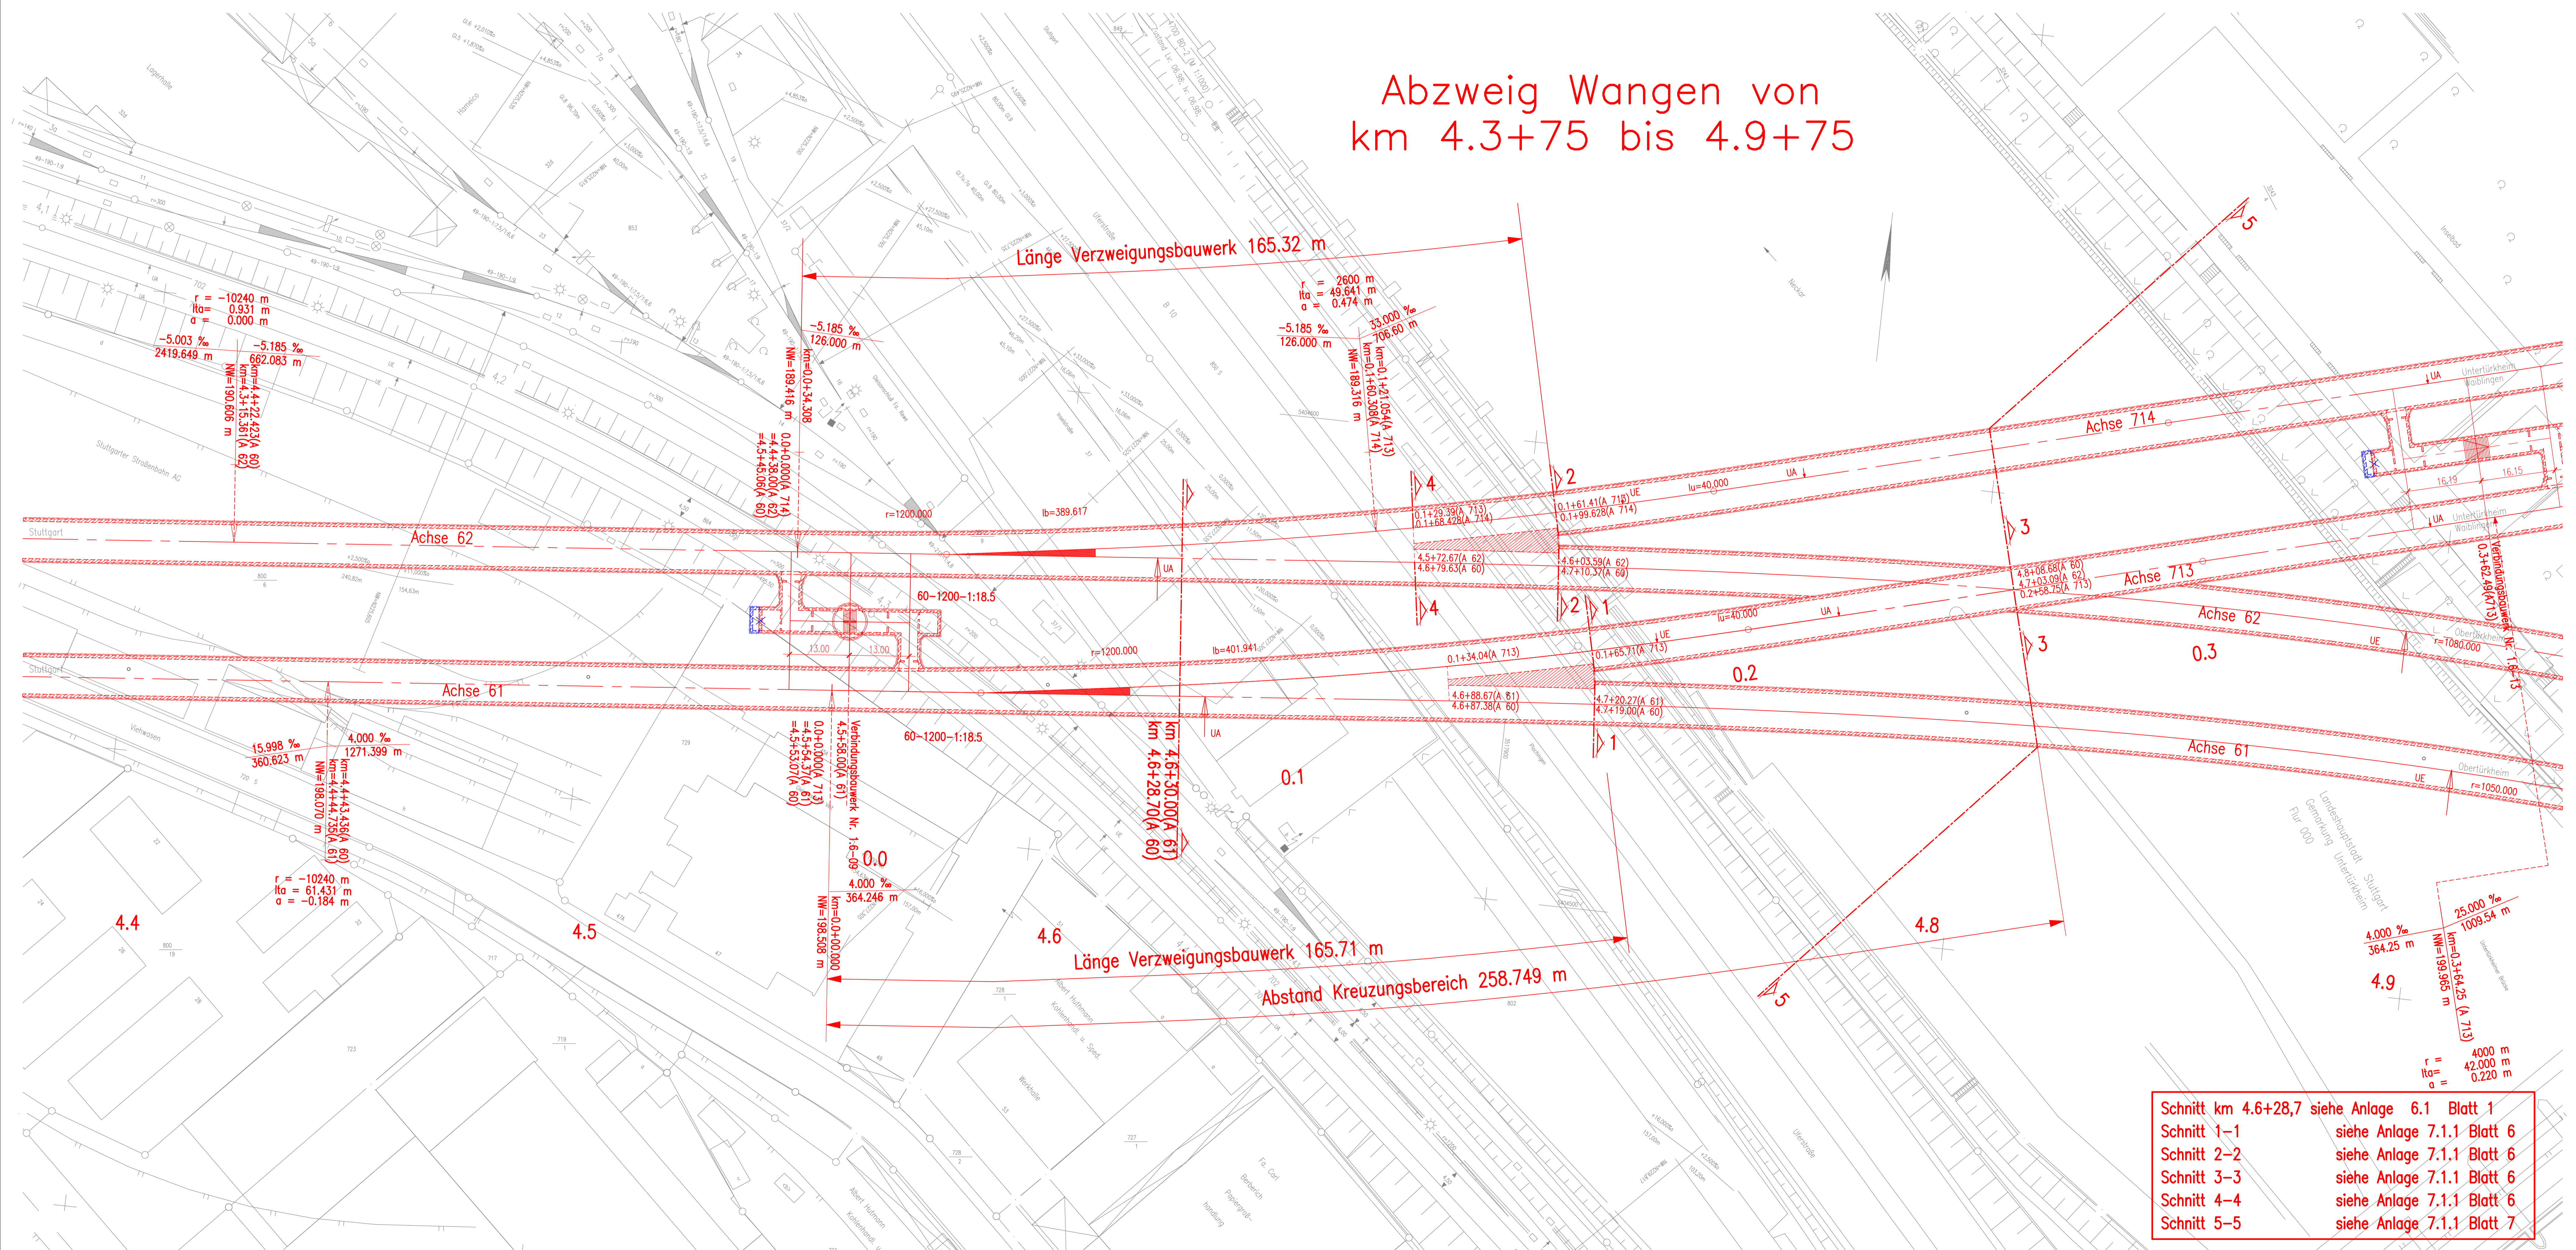

Legende  
(Verfahrensgegenstand)

- Planung alt, entfällt
- Planung neu

Bemerkung:  
Die Bezugsachse für das 5. Planänderungsverfahren ist die Streckenachse.

## Planänderung Anpassung Technikräume


|   |  |   |  |
|---|--|---|--|
| Auftraggeber:   | DB NETZE   | Planung:  | DB NETZE   |
| DB Netz AG<br>MPO 1.03<br>Bauernverwaltung für die Großprojekte<br>im Bereich S&B<br>Theodor-Heuss-Allee 7<br>60486 Frankfurt/M | ARBEITSGEMEINSCHAFT ARGE FAZ21<br>Systemhaus AG<br>Anberg Engineering AG<br>c/o ANBERG ENGINEERING<br>Sternenstraße 126<br>70176 Stuttgart<br>Stuttgart, Dt. Datum, Unterschrift | DB Projekt Stuttgart-Ulm GmbH<br>Röppelstraße 17<br>70191 Stuttgart<br>Stuttgart, Dt. Datum, Unterschrift | ARBEITSGEMEINSCHAFT ARGE FAZ21<br>Systemhaus AG<br>Anberg Engineering AG<br>c/o ANBERG ENGINEERING<br>Sternenstraße 126<br>70176 Stuttgart<br>Stuttgart, Dt. Datum, Unterschrift |

|                             |            |            |
|-----------------------------|------------|------------|
| Technikräume                | gez. Hewer | 12.08.2015 |
| Änderungen bzw. Ergänzungen | Name:      | Datum:     |



## Umgestaltung des Bahnknotens Stuttgart Ausbau- und Neubaustrecke Stuttgart - Augsburg Bereich Stuttgart - Wemlingen mit Flughafenanbindung

Planfeststellungsabschnitt 1.6 a Zuführung Ober-/Untertürkheim  
Bau-km 1.1+55 (km 0.8+55) bis km 7.2+20 : Stuttgart Hbf - Oberürkheim (- Esslingen)  
Bau-km 0.0+00 bis km 2.6+45 : Abzweig Wangen - Untertürkheim (- Waiblingen/Remsbahn)

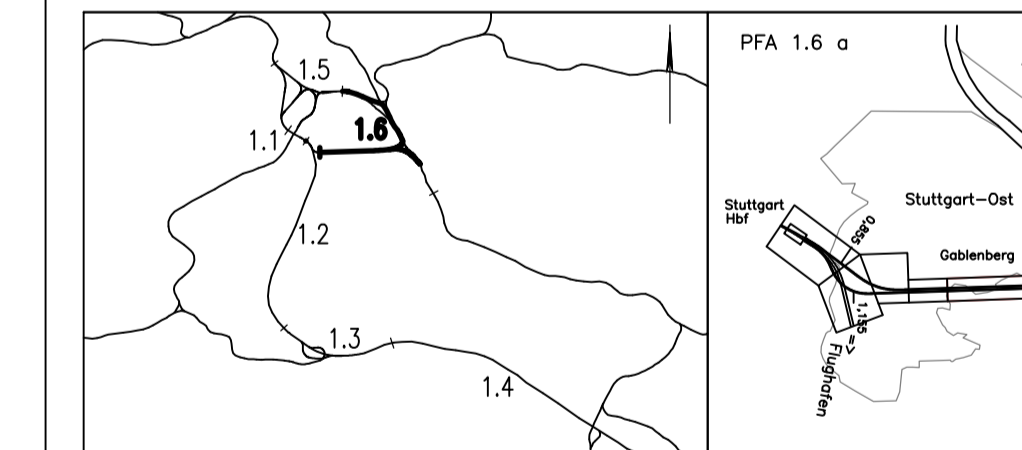

|  |                                   |   |
|--|-----------------------------------|---|
| Geographische Codierung  | Blattschnittcodierung             | Organisatorische Codierung                |
| 1.6   1.6   0   0  | 4   7   0   3   A   E   X   X   X | P   I   B   I   -   I   K   I   T   a   - |
| Auftraggeber   | Blattnummer                       | Blatt                                     |
| DB Projekt Stuttgart-Ulm GmbH<br>DB Projekt-Süd GmbH<br>Hohenstaufen-Platz 17<br>70191 Stuttgart<br>Tel. 07 11 / 2 27 85 - 0<br>Fax. 07 11 / 2 27 85 - 999<br>10.2.2015 11:00:00 | 364.25                            | 364                                       |

|   |  |  |                 |
|---|--|--|-----------------|
| <b>Bauwerksplan</b><br>BA Stuttgart Hbf - Oberürkheim<br>Tunnel in bergmännischer Bauweise<br>Lageplan Verzweigungsbauwerke/Kreuzungsbereich<br>Abzweig Wangen km 4.3+75 bis km 4.9+75 (Achse 60) |  | Datum  | Name            |
| DB Projekt Stuttgart-Ulm GmbH<br>DB Projekt-Süd GmbH  |  | Gezeichnet   | 05/02 Stotbert  |
| "Urheberrecht" - Alle Rechte bei der DB Projekt-Süd GmbH  |  | Bearbeiter   | 05/02 Kennepohl |
| Änderungsvermerke   |  | Mößstab  | 1:500           |
| Gehmigungsvermerk - Eisenbahn-Bundesamt   |  | Freigabe DB Projekt-Süd GmbH<br>DB Projekt Stuttgart-Ulm GmbH<br>gez. R. Baur<br>Stuttgart, den 12.07.2002 |                 |
| Datum   |  | Ersatz für Plan-Nr.<br>Freigez. durch<br>Plan-Nr.  |                 |
| Gehmigungsvermerk   |  | Anlage Planfeststellungsunterlagen   |                 |
| Datum   |  | Anlage 7.1.1<br>Blatt 4A von 19  |                 |

- Schnitt km 4.6+28,7 siehe Anlage 6.1 Blatt 1
- Schnitt 1-1 siehe Anlage 7.1.1 Blatt 6
- Schnitt 2-2 siehe Anlage 7.1.1 Blatt 6
- Schnitt 3-3 siehe Anlage 7.1.1 Blatt 6
- Schnitt 4-4 siehe Anlage 7.1.1 Blatt 6
- Schnitt 5-5 siehe Anlage 7.1.1 Blatt 7