



1.0+86 (Strecke 4726)
 Rettungszufahrt bei km 1.0+90 (Achse 713)
 Bauwerks Nr. 6.1014
 Schnitt A-A M. 1:250

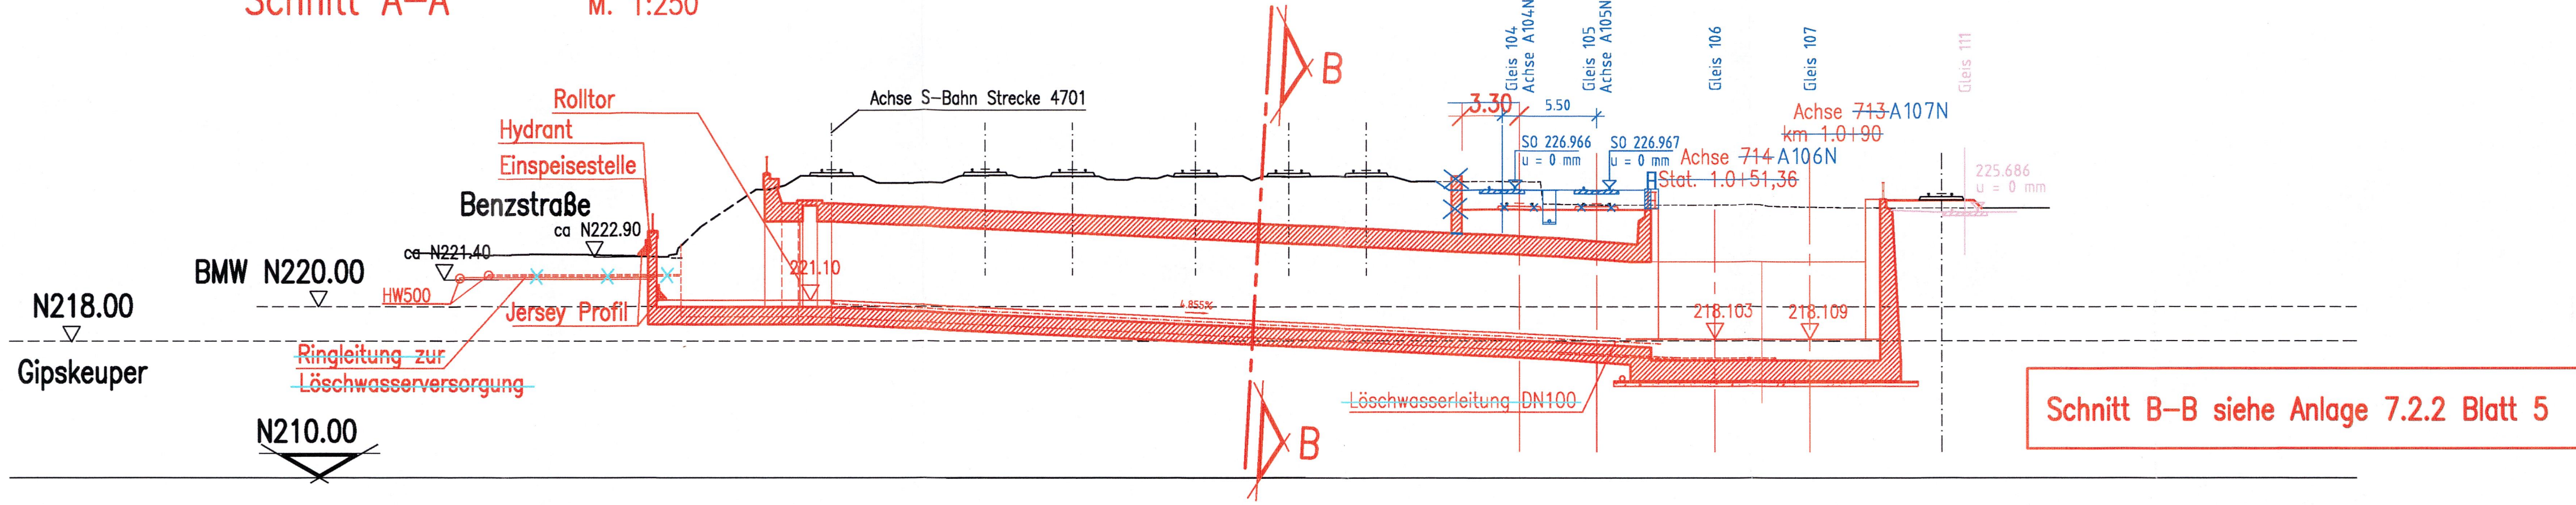

Draufsicht M. 1:250

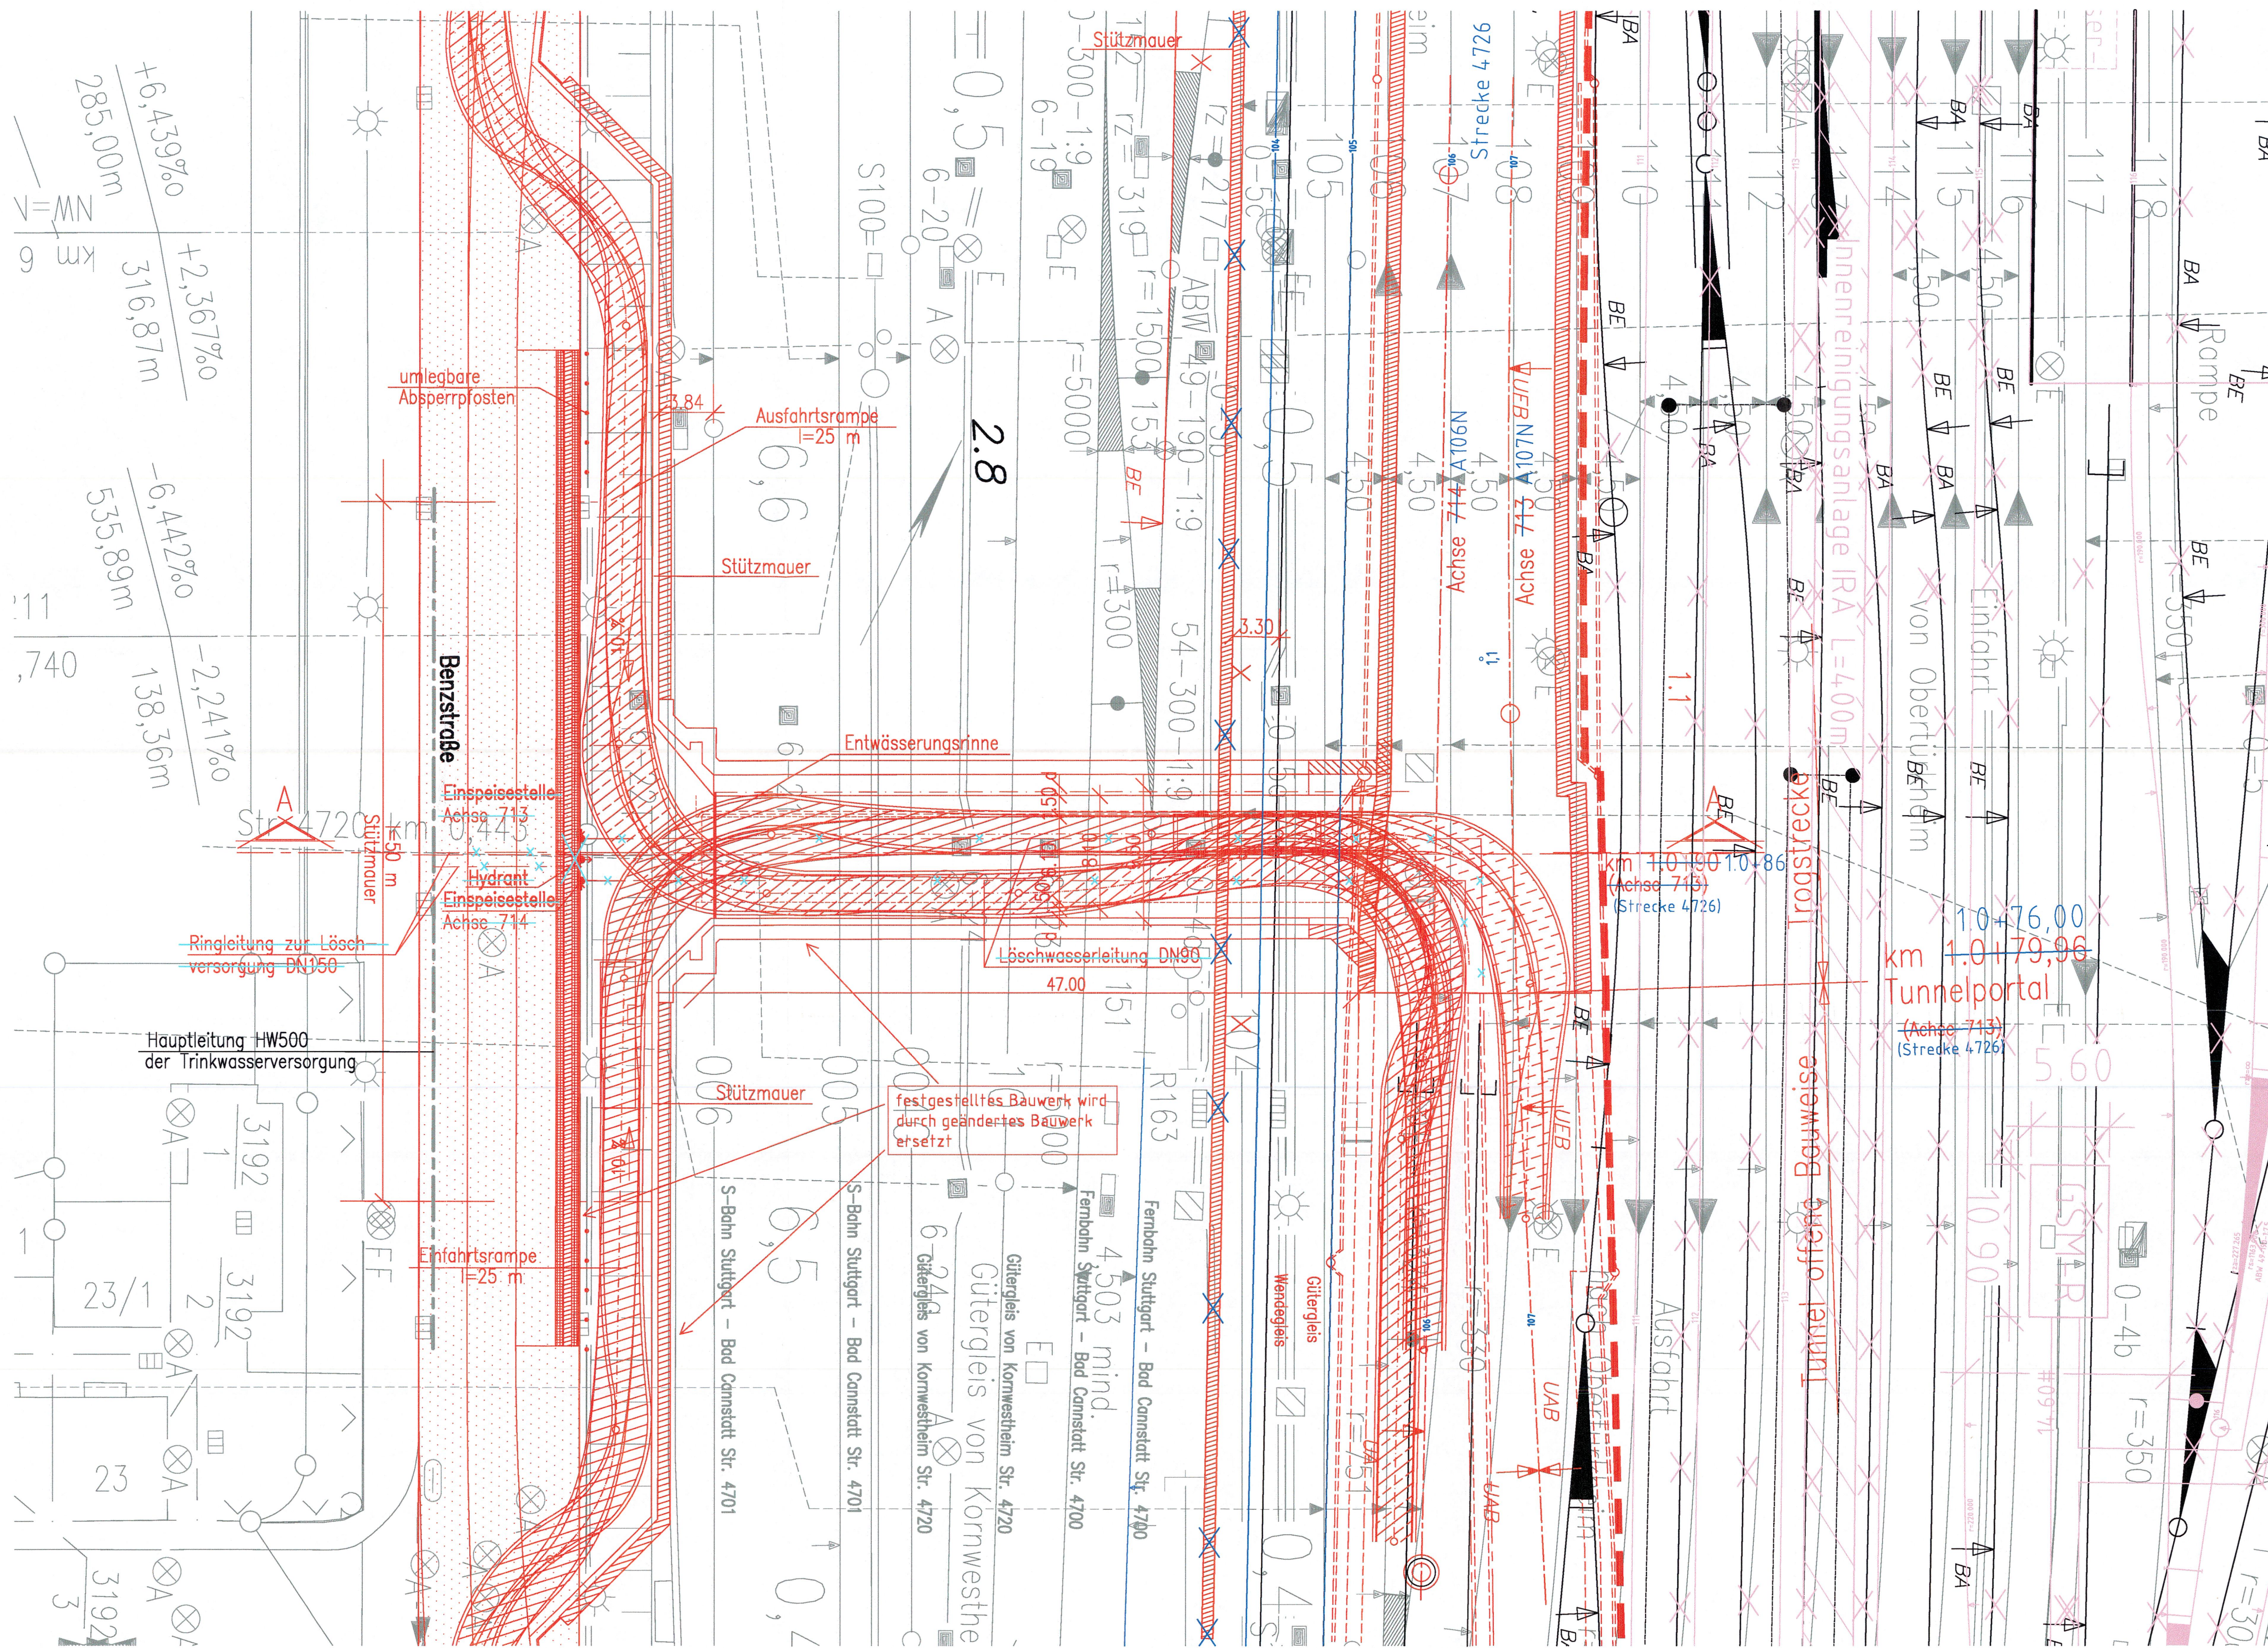

Legende Planänderung Anbindung Interregio-Kurve	
	Bestand
	PFA 1.6b (nachrichtlich)
	Änderung im Bereich PFA 1.6a
	Planfestgestellt im PFA 1.6a
	PAV "Löschwasser"

Anlagen des Abteillagers Untertürkheim liegen im PFA 1.6b und sind hier nachrichtlich dargestellt. Diese werden in einem eigenen Verfahren planfestgestellt und können sich noch geringfügig ändern.

Umgestaltung des Bahnknotens Stuttgart

Ausbau- und Neubaustrasse Stuttgart - Augsburg
 Bereich Stuttgart - Wendlingen mit Flughafenanbindung

Planfeststellungsabschnitt 1.6 a Zuführung Ober-/Untertürkheim
 Bau-Km 1.1+55 (km 0.8+55) bis km 7.2+20: Stuttgart Hbf. - Ober-/Untertürkheim (-Esslingen)
 Bau-Km 0.0+00 bis 2.6+45: Abzweig Wangen - Untertürkheim (-Waiblingen/Reinsbühl)

Geographische Codierung

16 16 a 0 0

Blattschnittcodierung

4 7 0 0 a b c x x x

Organisatorische Codierung

PFA 1.6 a

Bauherr

DB NETZE

DB Netz AG
 Buchenring 100
 7083 Stuttgart
 Telefon: +49 714 393-3300
 Telefax: +49 714 393-3301
 www.db-netz.de

Projektgesellschaft

DB Projekt Stuttgart-Ulm GmbH

DB Projekt Stuttgart-Ulm GmbH
 70372 Stuttgart
 Telefon: +49 714 239 18 - 0
 Telefax: +49 714 239 18 - 99
 Stuttgart, 15.06.2018
 Datum, Unterschrift

Auftragnehmer

DB Engineering & Consulting GmbH

DB Engineering & Consulting GmbH
 70372 Stuttgart
 Telefon: +49 714 239 18 - 0
 Telefax: +49 714 239 18 - 99
 Stuttgart, 15.06.2018
 Datum, Unterschrift

Bauwerksplan		Datum	Name
BA Abzweig Wangen - Untertürkheim - Waiblingen		05/02	Stolbert
Lageplan / Längsschnitt Rettungszufahrt Uth		05/02	Kennepahl
neue Bauwerksgeometrie Rettungszufahrt BW 1034			
"Urheberschutz" - Alle Rechte bei der DB Projekt Stuttgart - Ulm GmbH		Maßstab	1:250
Änderungsvermerke		Freigebe DB Projekt Stuttgart - Ulm GmbH	
A	neue Bauwerksgeometrie Rettungszufahrt BW 1034	11.07.2018	gez. Rück
B	Löschwasserleitung	27.01.2017	gez. Hever
C	PAV "Anbindung Interregio-Kurve"	15.06.2018	AB
Planfestgestellt gem. § 18 Abs. 1 AEG		Ersatz für Plan-Nr.	
LV-Nr. 8 78 Abs. 3 NWFG		Ersetzt durch	
am 16.12.2015		Plan-Nr.	
Az. 391640/3-2018008		Anlage Planfeststellungsunterlagen	
Eisenbahn-Bundesamt		Anlage 7.2.2	
Außenstelle Karlsruhe/Stuttgart		Blatt 4C von 5	
Im Auftrag		Unterschrift	