


05.04.2019 12:59 (Gensler) 2015 DE0001CTB Vair-Projekt-VerkehrStuttgartID:580065\_PFA\_1.dwg\_UITL\_BA\_Berufsbau/7.15.1

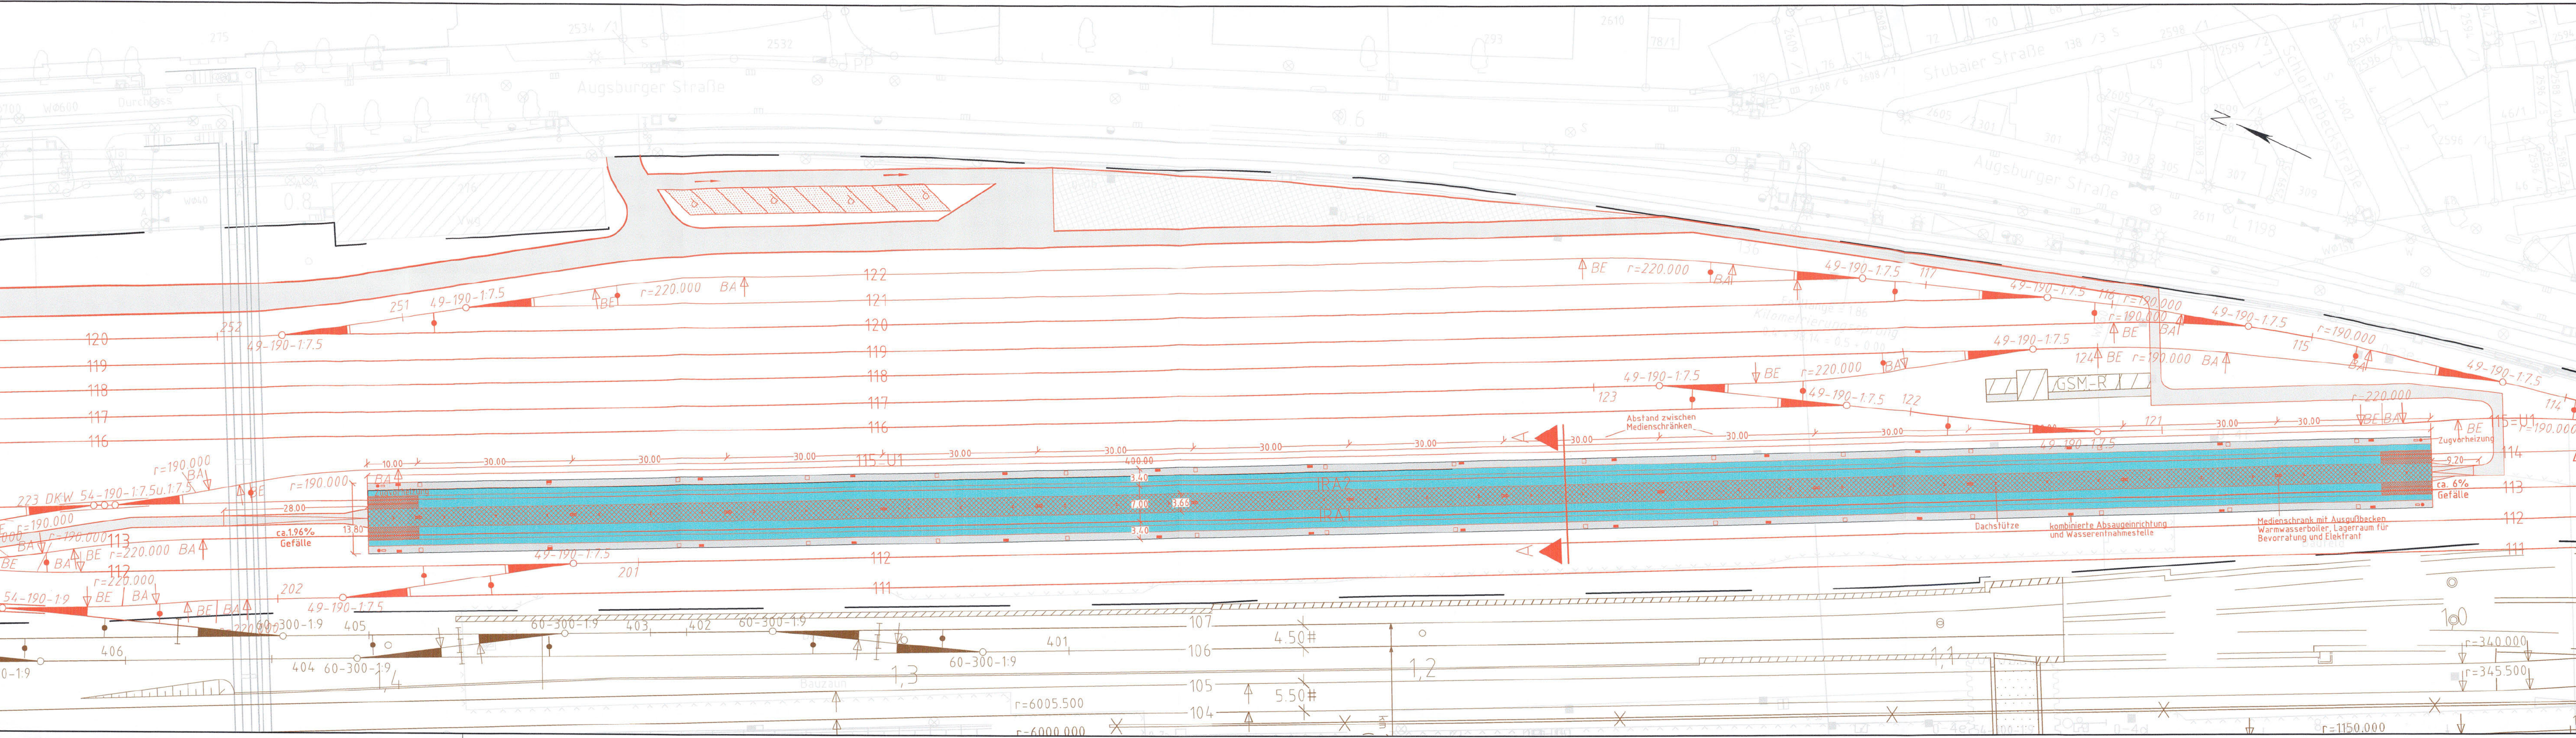

Unterlage 7.15.1

Planfestgestellt gem. 18 Abs. 1 AEG  
am 17.12.2021  
5917pw080-2018#021  
Eisenbahn-Bundesamt

Übersichtsskizze

PFA 1.6b

0 Ausgangsverfahren Antragserrfassung	10.04.2019
Index Änderungen bzw. Ergänzungen	Planungsstand

**Genehmigungsplanung: Unterlage für eine Entscheidung nach § 18 AEG**

Geographische Codierung	Blattschnittcodierung	Organisatorische Codierung												
1.6   1.6 b   0   0	4   7   0   0   A   R   -	P												
PFA Bauabschnitt Blattschnitt	Streckennummer	Bezirk												
<table border="1" style="width: 100%; border-collapse: collapse;"> <tr> <td style="width: 33%;">Vorbereitender: DB NETZE</td> <td style="width: 33%;">Planzeichner Nr.: S000061</td> <td style="width: 33%;">Projekt-Nr.: S000061</td> </tr> <tr> <td>DB Netz AG Schwarzwaldstraße 82 76137 Karlsruhe</td> <td>Datum 06/18</td> <td>Name EAV</td> </tr> <tr> <td>Datum 10.04.2019</td> <td>Umschrieben 06/18</td> <td>Umschrieben 06/18</td> </tr> <tr> <td>Umschrieben 06/18</td> <td>Umschrieben 06/18</td> <td>Umschrieben 06/18</td> </tr> </table>			Vorbereitender: DB NETZE	Planzeichner Nr.: S000061	Projekt-Nr.: S000061	DB Netz AG Schwarzwaldstraße 82 76137 Karlsruhe	Datum 06/18	Name EAV	Datum 10.04.2019	Umschrieben 06/18	Umschrieben 06/18	Umschrieben 06/18	Umschrieben 06/18	Umschrieben 06/18
Vorbereitender: DB NETZE	Planzeichner Nr.: S000061	Projekt-Nr.: S000061												
DB Netz AG Schwarzwaldstraße 82 76137 Karlsruhe	Datum 06/18	Name EAV												
Datum 10.04.2019	Umschrieben 06/18	Umschrieben 06/18												
Umschrieben 06/18	Umschrieben 06/18	Umschrieben 06/18												

**Umgestaltung des Bahnnotens Stuttgart  
ABS/NBS Stuttgart - Augsburg, Bereich Stuttgart - Wendlingen  
Planfeststellungsabschnitt 1.6b Abstellbahnhof Untertürkheim**

Planart: Grundriß  
Planinhalt: Abstellbahnhof Untertürkheim  
IRA- Technikbühne  
Grundriß