


04.10.2018 14:32 atydia @2018 DEC1005CTB C:\CAD\01_Vault\Projekt\02_Projekte\Stuttgart\N-S000661_PFA_1-0b\05_Planung\04_gp_BS_021_D_gp_HB_UFH_IRA_Bstgldwg_71152

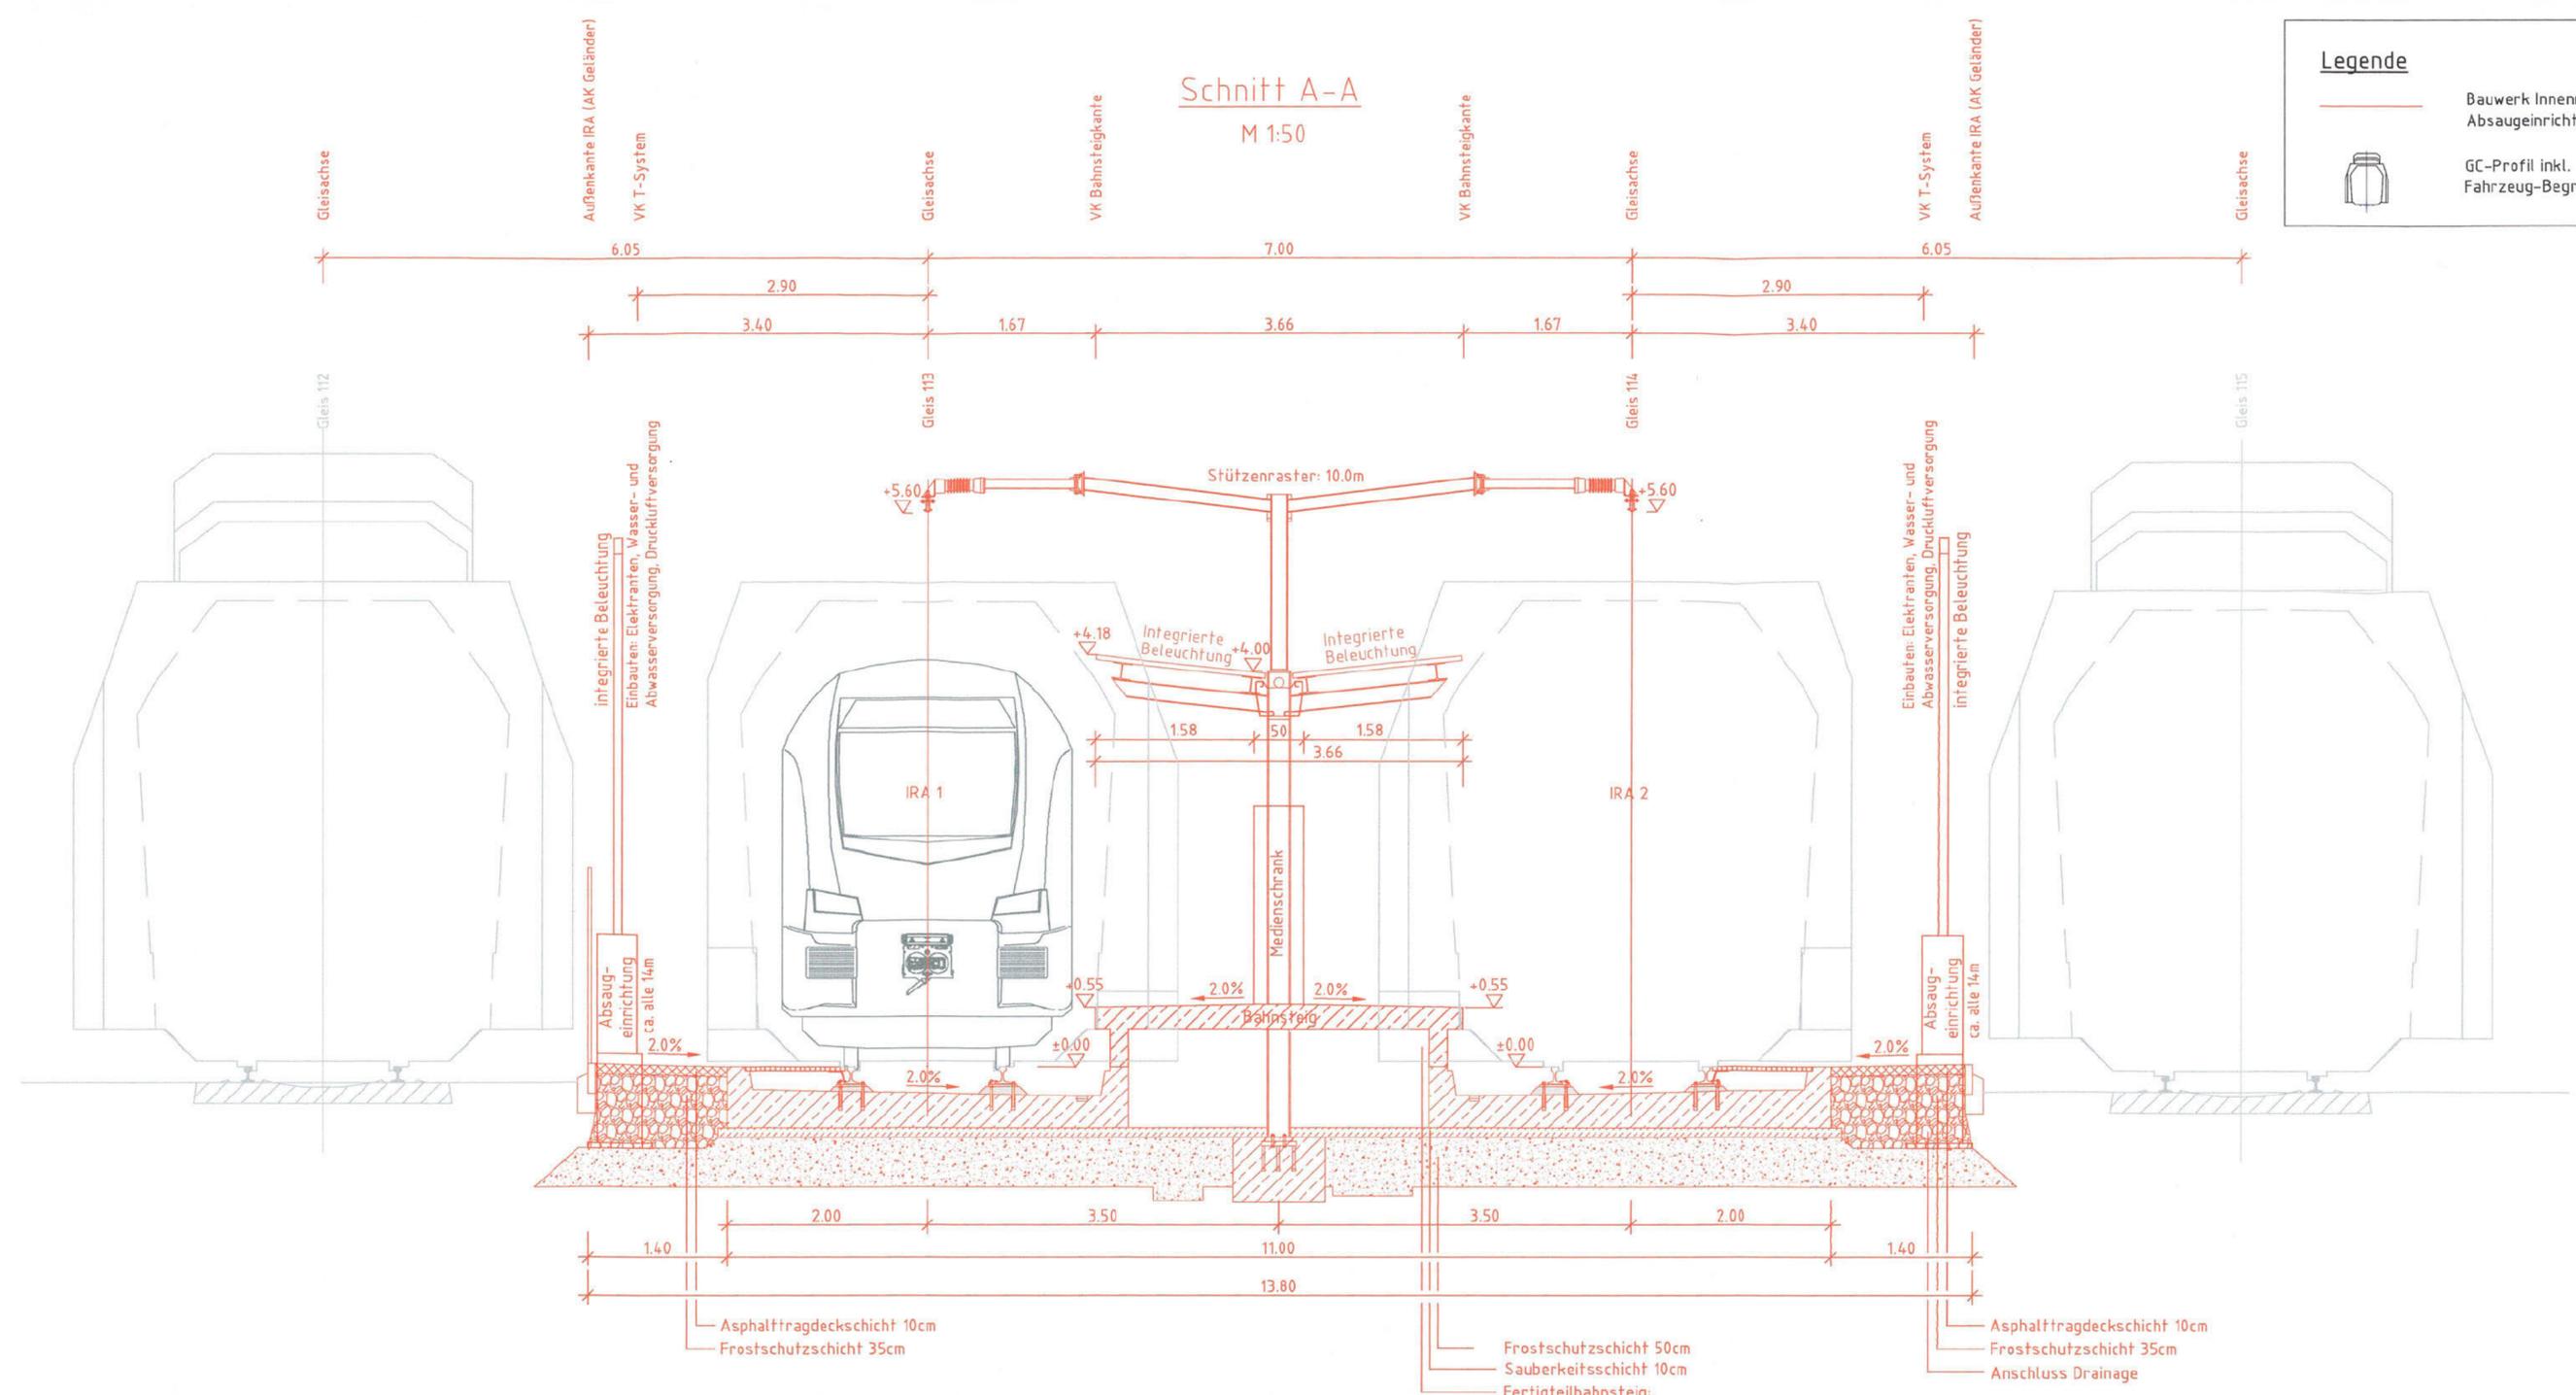

Genehmigungsvermerk Eisenbahn-Bundesamt

Planfestgestellt gem. 18 Abs. 1 AEG
am 17.12.2021
591ppw/080-2018#021

Übersichtsskizze	1.1, 1.2, 1.3, 1.4, 1.5, 1.6, 2.1	PFA 1.6b
0	Ausgangsverfahren: Antragsfassung	31.08.2018
Index	Änderungen bzw. Ergänzungen	Planungsstand

Genehmigungsplanung: Unterlage für eine Entscheidung nach § 18 AEG

Geographische Codierung	Blattschnittcodierung	Organisatorische Codierung
1.6 1.6 b 0 0	4 7 0 0 A R - -	P I a l V K 4 1
PFA Bauabschnitt Blattschnitt	Streckenummer Bezirk	Phase Planzeichen Gewerk Ebene Planinhalt Index

Vorhabensträger: DB NETZE DB Netz AG Schwarzwaldstraße 82 76137 Karlsruhe	Planzeichner: C Fischer DB Projekt Stuttgart-Ulm GmbH Rappensstraße 17 70191 Stuttgart	Planzeichen Nr.: Projekt-Nr.: S000061
Datum 31.08.2018 Unterschrift	Planverfasser: DB Engineering & Consulting GmbH Region Deutschland Südwest Münchstraße 29 70191 Stuttgart	Datum 31.08.2018 Unterschrift
Datum 31.08.2018 Unterschrift	Datum 31.08.2018 Unterschrift	Höhenystem: NN-Höhen DHHN 12 Koordinatensystem: LB BW (GK) Ursprungsplan: — Blattgröße: 297x780 Maßstab: 1:50

Umgestaltung des Bahnknotens Stuttgart
ABS/NBS Stuttgart – Augsburg, Bereich Stuttgart – Wendlingen
Planfeststellungsabschnitt 1.6b Abstellbahnhof Untertürkheim

Planart: Schnitt
Planinhalt: **Abstellbahnhof Untertürkheim**
IRA – Technikbühne
Schnitt A-A