




GRUNDRISS EG

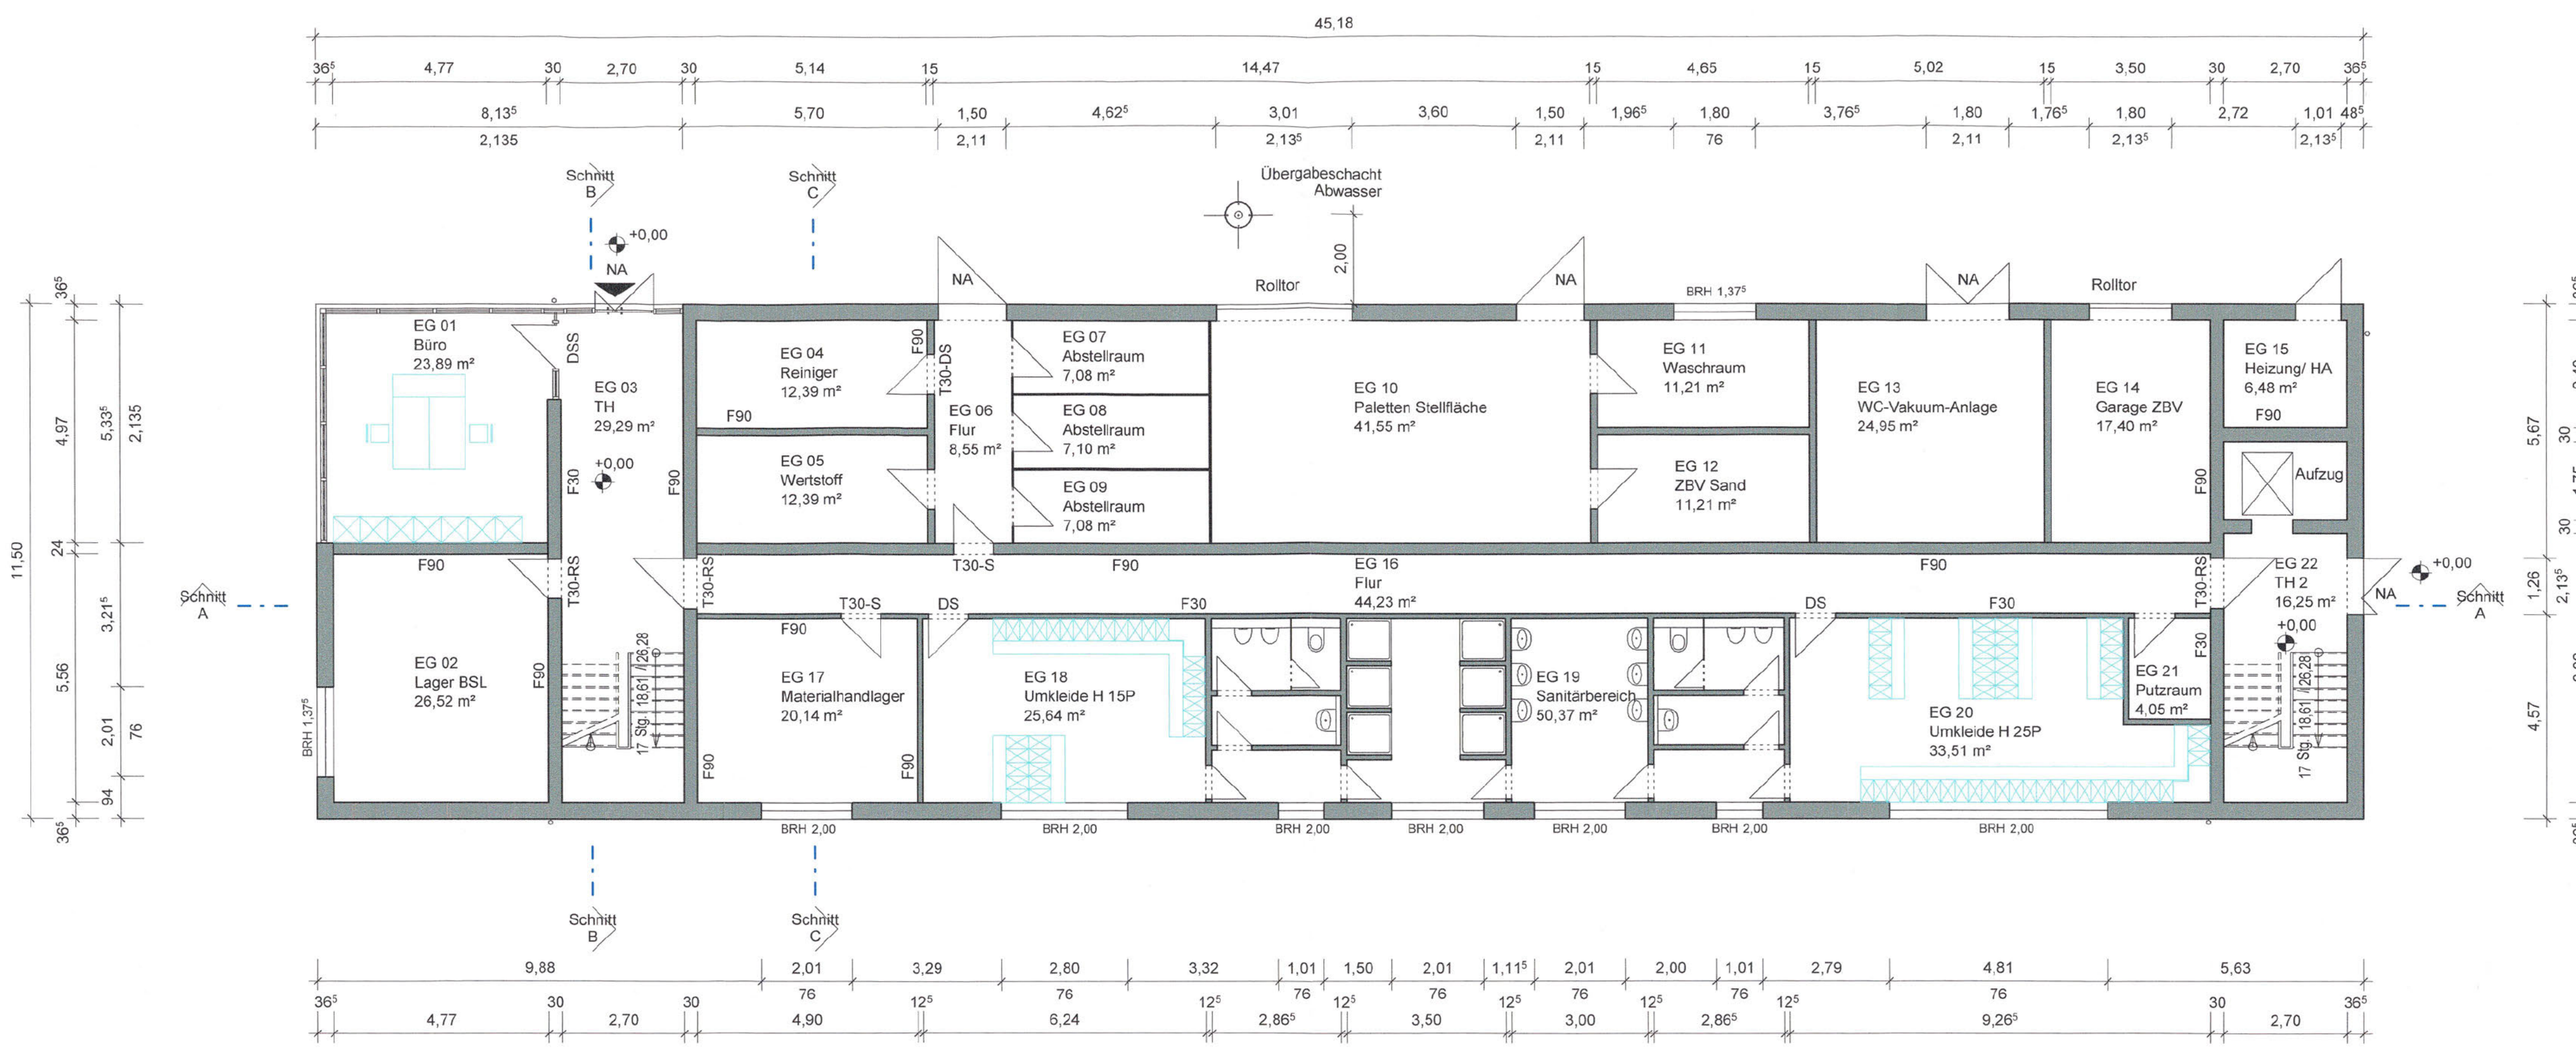

GRUNDRISS 1.OG

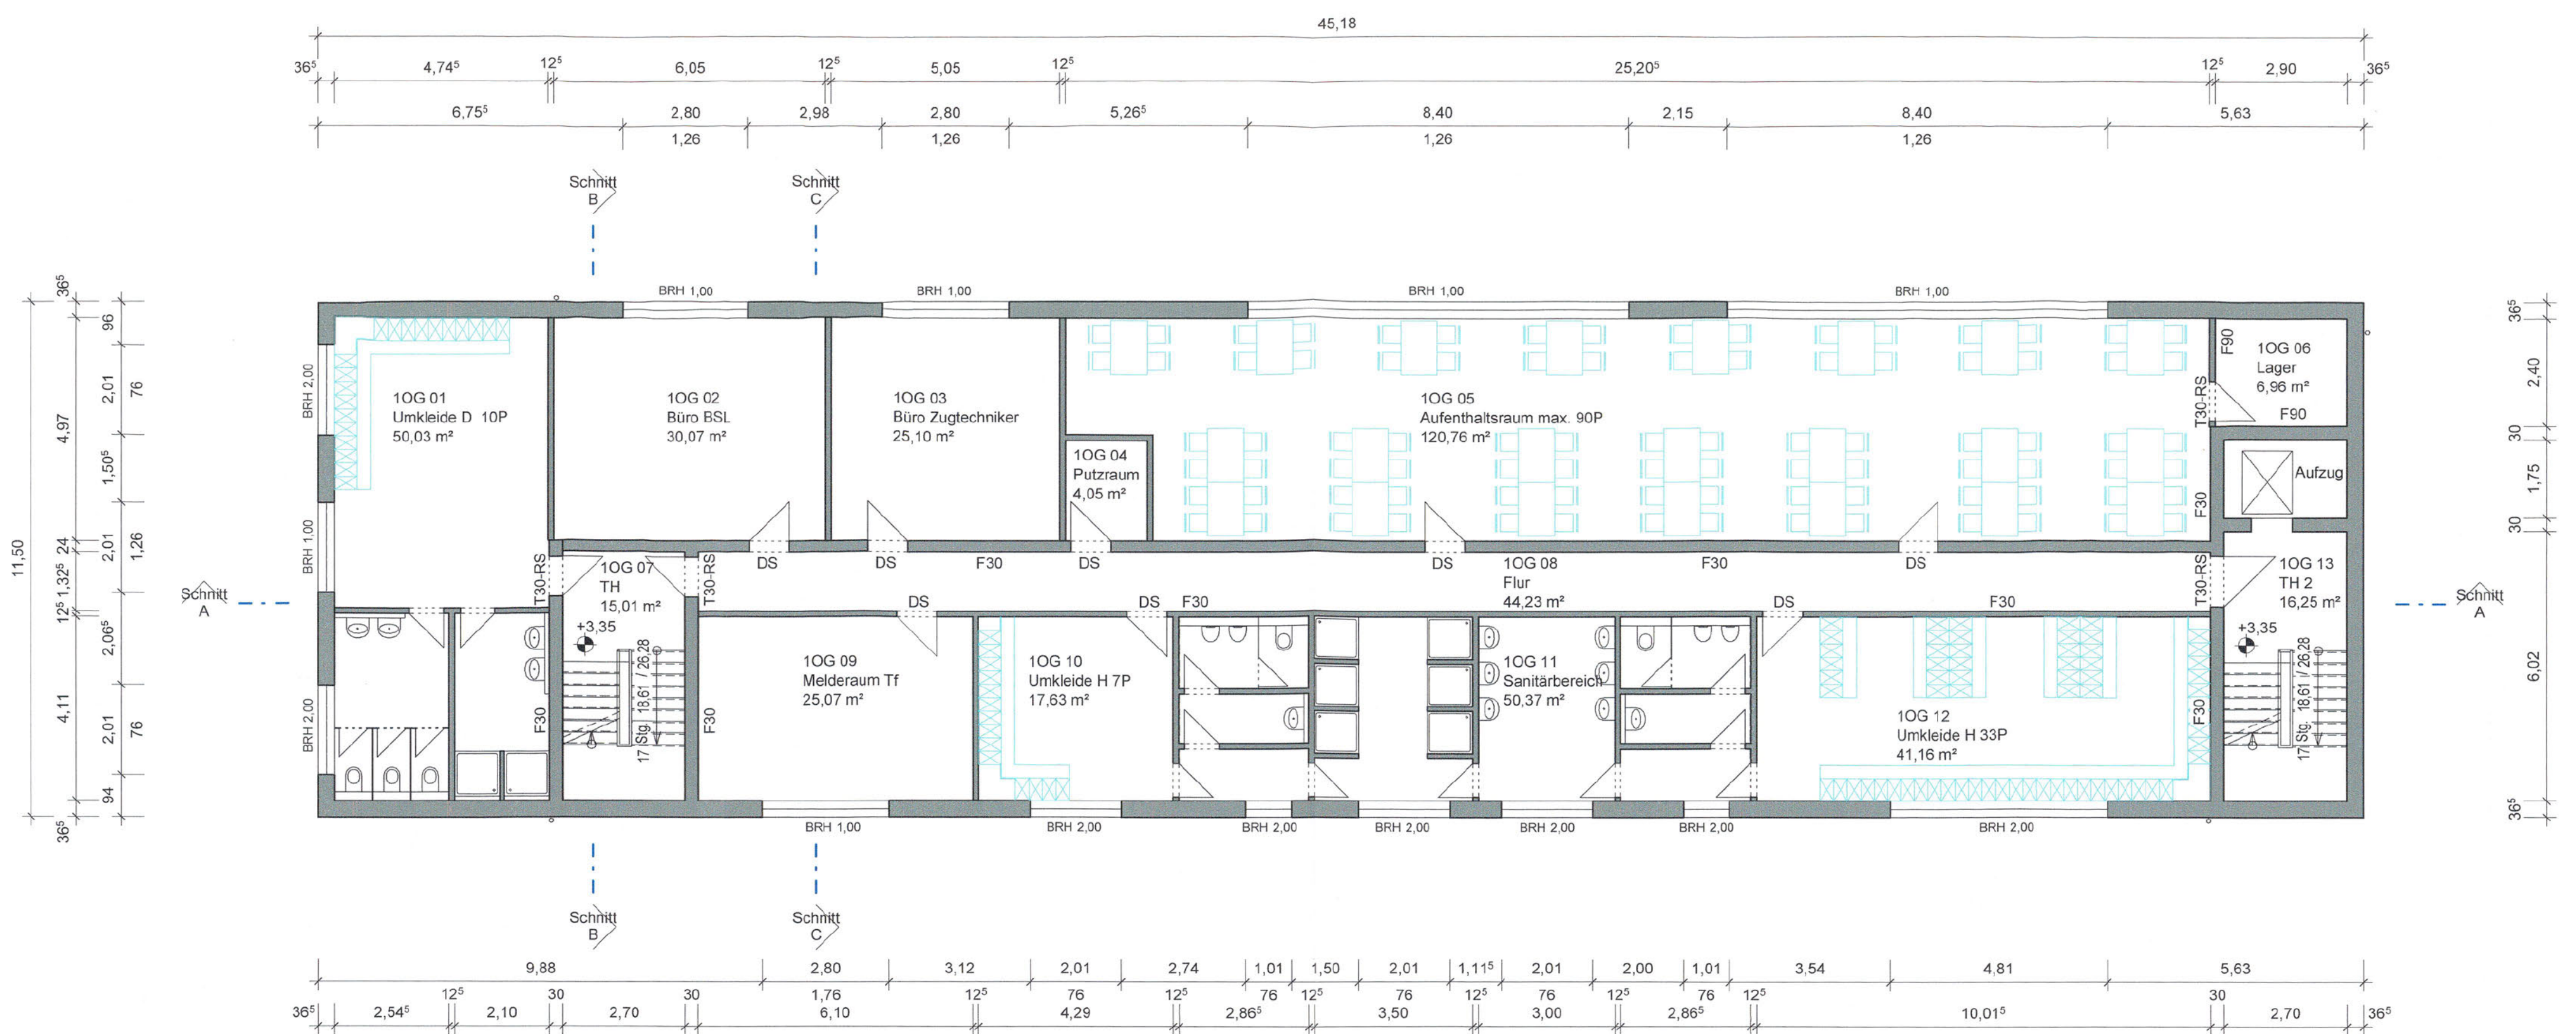

GRUNDRISS 2.OG

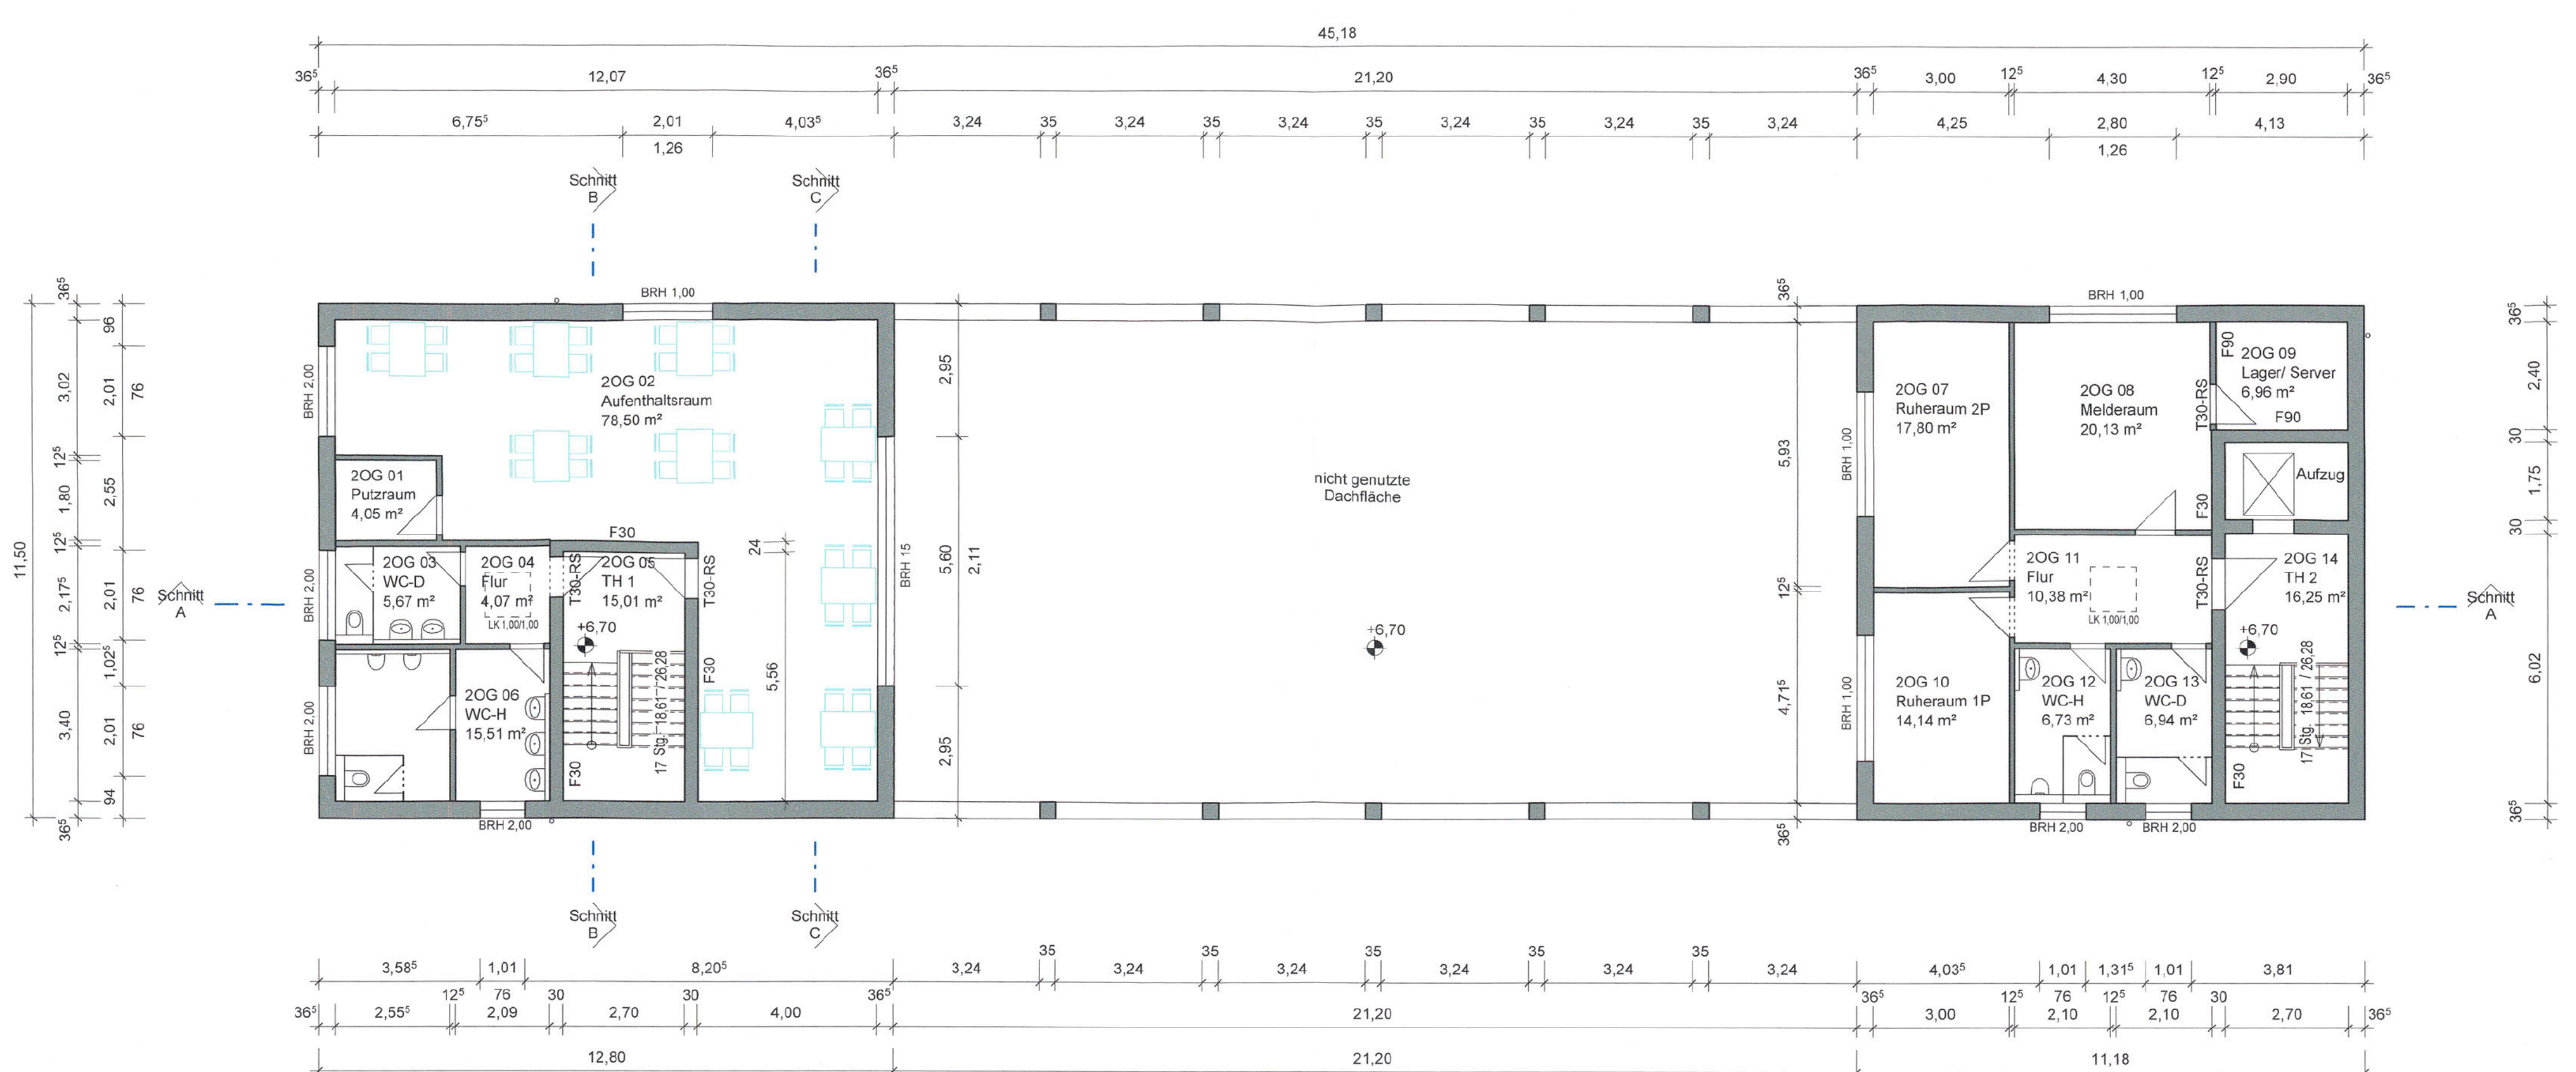

LEGENDE

- Planung
- - - nachrichtliche Darstellung



HÖHENBEZUG OKFFB EG: ±0,00m = 225,28m NN

Unterlage 7.1.6.2

Genehmigungsvermerk - Eisenbahn-Bundesamt

Planfeststellungsbeschluss gem. 18 Abs. 1 AEG am 17.12.2021
 59100/005-2018/0021

Übersichtsplan

o	Ausgangsverfahren	Antragserfassung	30.08.2018
index	Änderungen bzw. Ergänzungen		Planungsstand

Genehmigungsplanung: Unterlage für eine Entscheidung nach §18 AEG

Geographische Codierung	Blattschnittcodierung	Organisatorische Codierung
16 16 a 0 0	4 7 0 0 0 a A - 1 - 1	P i b b 1 A G 1 1
PK	Strichnummer	Blatt
Planzeichen Nr.:	Blattname	Blattgröße
500001	841 x 841	Wie angezeigt

Vorbereitender: DB NETZE

DB Netz AG
 Schwarzwaldstraße 92
 70372 Karlsruhe

Planverfasser: DB Engineering & Consulting GmbH
 Region Deutschland Südwest
 Melchiorstraße 29
 70399 Stuttgart

DB Projekt Stuttgart-Ulm GmbH
 C Fischer

Planfeststellungsabschnitt 1.6b Abstellbahnhof Untertürkheim

Plan: Grundrisse EG - 2.OG

Planinhalt: Abstellbahnhof Untertürkheim
 IRA - Technikgebäude
 Grundrisse EG - 2.OG